


- Schraffuren, Symbole:**
- Mauerwerk
 - Stahlbeton
 - Stb. Fertigteil
 - Beton, unbewehrt
 - Baubuche
 - Trockenbau
 - Änderung
 - Klärung erf./in Bearbeitung
 - BD Bodendurchbruch
 - BA Bodendurchbruch
 - WD Wanddurchbruch
 - WS Wandschutz
 - OKRFB
 - OKRFB
 - Revisionsöffnung
- Abkürzungen:**
- UZ Unterzug
 - UZ Überzug
 - BRH Brüstungshöhe
 - RD Rohdecke
 - FD Fertigdecke
 - DF Dehlfuge
 - AF Arbeitsfuge
 - LRH Lichte Raumhöhe
 - OK Oberkante
 - UK Unterkante
 - AK Außenkante
 - DVS Deckenverspann
 - WD Wasserdicht
 - RD Rohdurchführung
- Brandschutz:**
- dt Tür dichtschließend
 - RS Rauchschutztür
 - SD Tür selbst-/dichtschließend
 - T30 Feuerhemmende Tür
 - NA Notausgang
 - T30-RS Feuerhemmende Rauchschutztür
 - T90 Feuerbeständige Tür
 - Feuerhemmende Wand / Decke
 - Feuerbeständige Wand / Decke
 - Bauart Brandwand
- Alle Brüstungs- und Türhöhen sind ab OK Fertigfußboden messen.

00	20.04.22		fp
01	11.05.22	GK-Vorwandinstallation	fp
02	28.09.22		fp
03	24.11.22	Raumnummern	fp
04	06.12.22	WC Damen und Herren	fp
05	16.12.22		fp
06	16.01.23	Durchbrüche	fp
Index	Datum	Art der Änderung	gez.

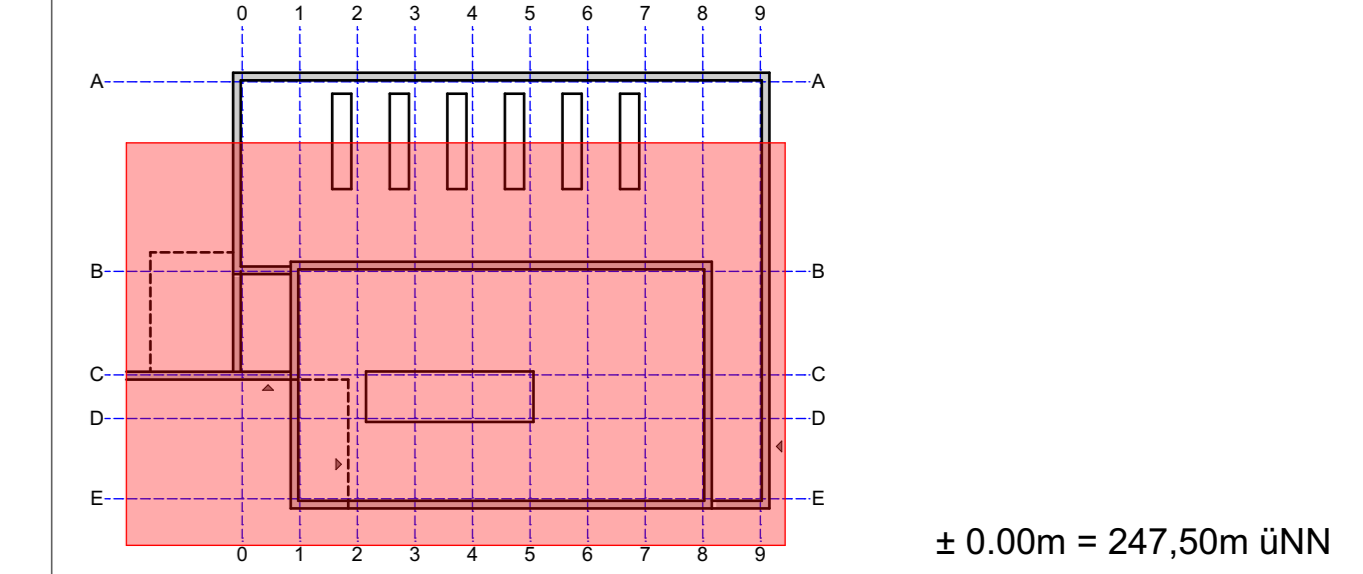

Genehmigung:
 Halbermann-decker
 generalplaner GmbH
 Steverwall 15
 32657 Lemgo

Planung:
 Joachim oehme + partner gbr
 Dornberger Straße 28
 33015 Bielefeld

Bauherr:
 BLD NRW
 Bau- und Liegenschaftsbetrieb NRW
 Düsseldorf

Neuer Mensch:
 Bergische Universität Wuppertal
 Gaußstraße
 42119 Wuppertal

Edvard-Schulte-Strasse 1
 D-40225 Düsseldorf
 Telefon: +49 211 61707-0
 Telefax: +49 211 61707-296
 E-Mail: d.poststelle@blb.nrw.de
 Internet: www.blb.nrw.de

Projekt: 10-12-2179-16-001 Ersatzneubau Experimentierhalle Physik
 SAP-Projekt-Nummer: Bergische Universität Wuppertal
 Wirtschaftseinheit / Liegenschaft: Bergische Universität Wuppertal
 2179 Campus Griffenberg
 Wirtschaftsbereich: Liegenschaftsbau
 Objekt/Bauwerk/Gebäude: Experimentierhalle Physik
 Objekt-Nummer/Objekt-Nr.: 0015
 Objekt-Nr./Objekt-Nr.: 0015

Planbezeichnung/Übersicht: EG Teil 1
 EG Teil 1
 2179_FAR_5_..._GR_EG_..._5101_EG Teil 1

Blatt / Titel: Geschosse: EG
 Anlage: Planblatt
 Grundriss

Gezeichnet: M
Geprüft: M
Skala: 1:50
Blattgröße: 1020 x 641 mm
Blattnummer: 06
Datum: 20.01.2023 13:48