


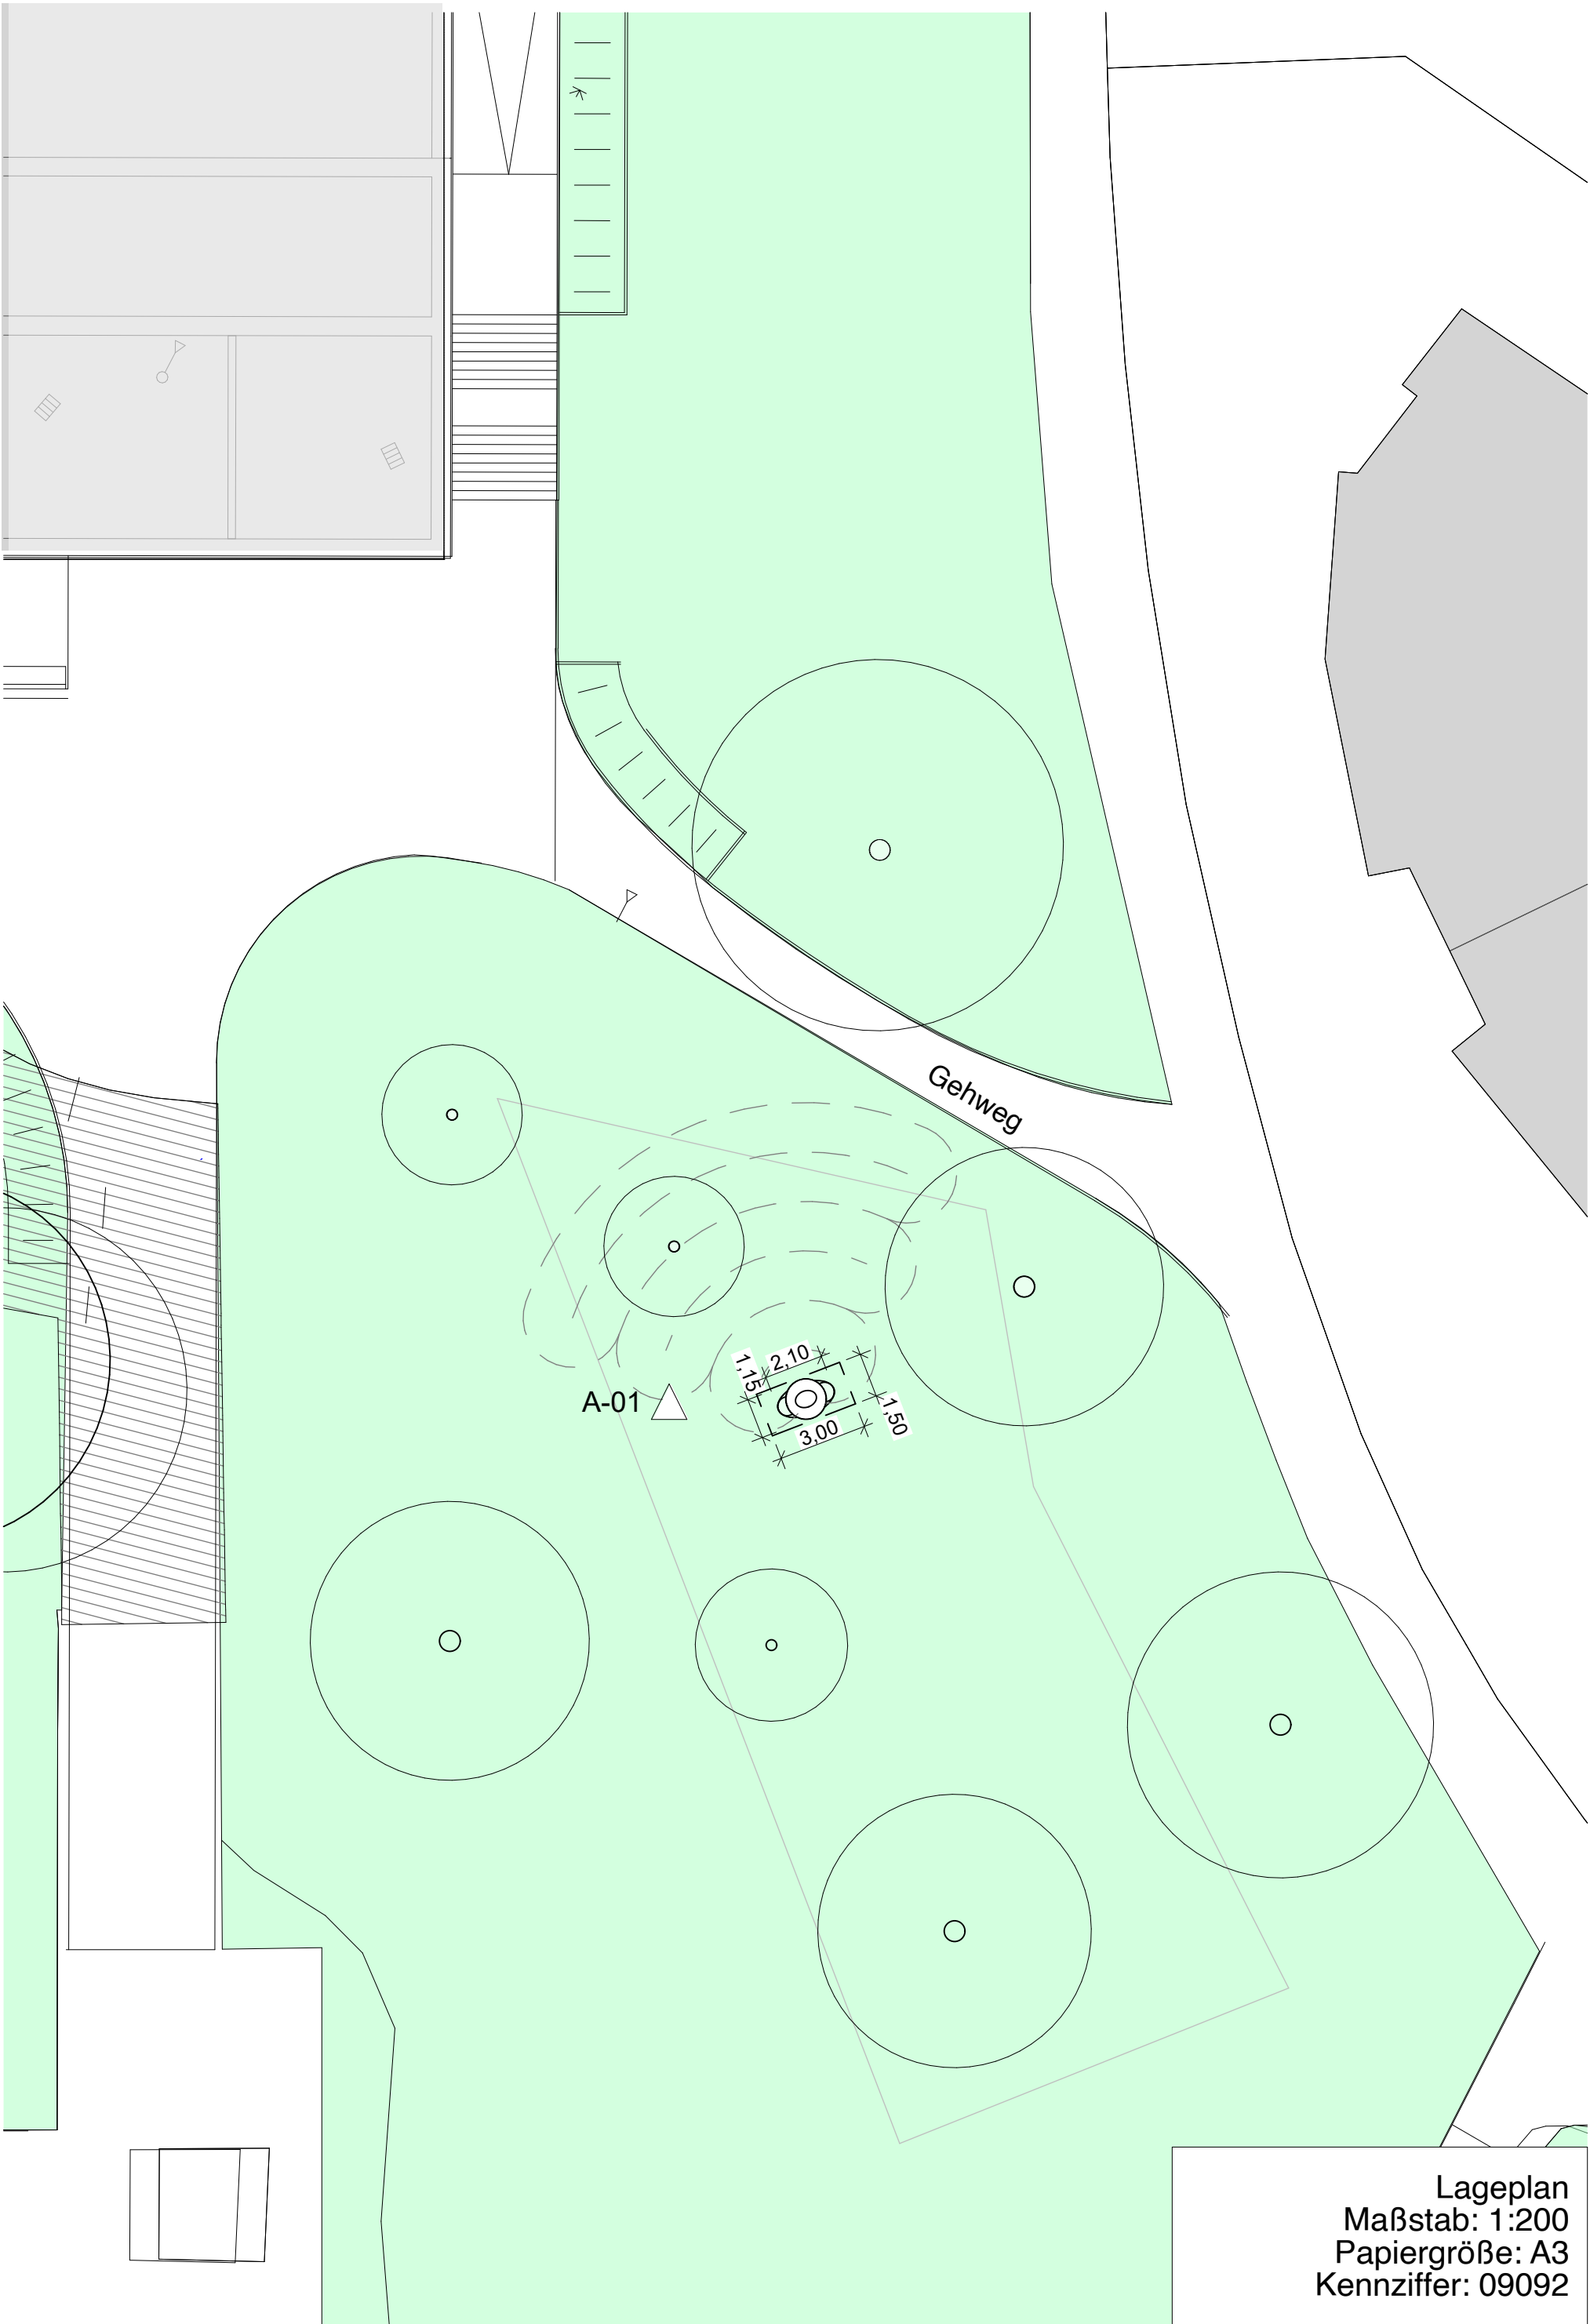

Lageplan
Maßstab: 1:200
Papiergröße: A3
Kennziffer: 09092