Innenansichten

1

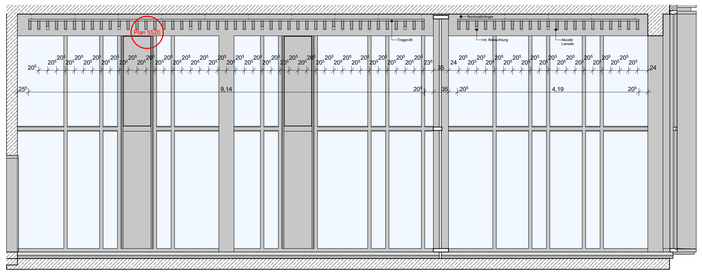

2

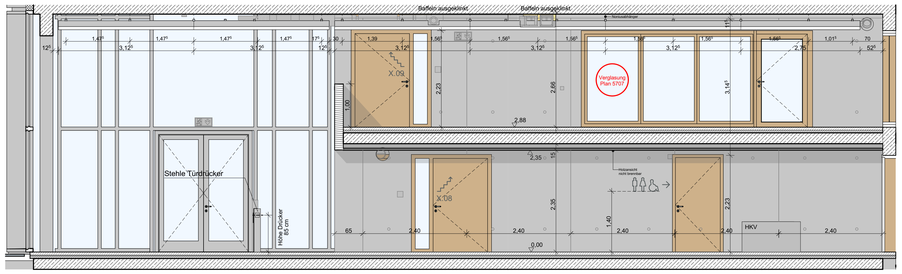

3

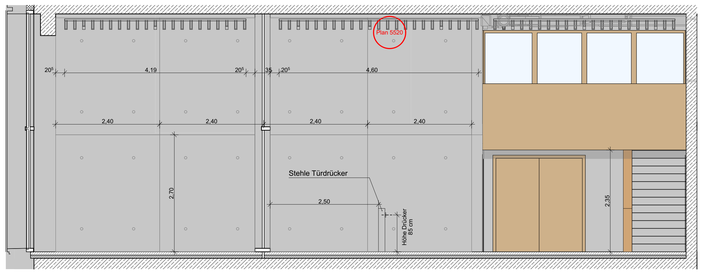

4

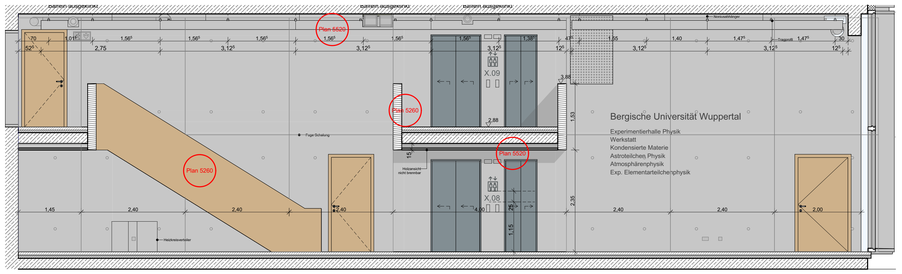

3

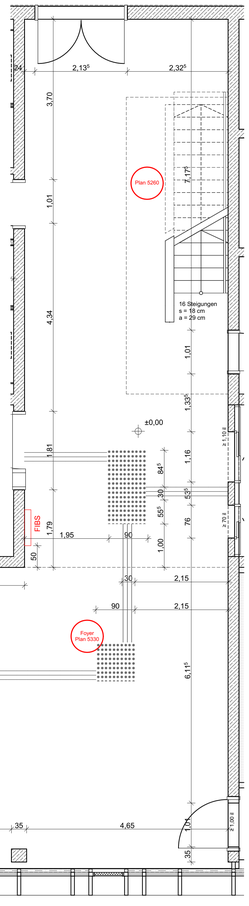

2 4

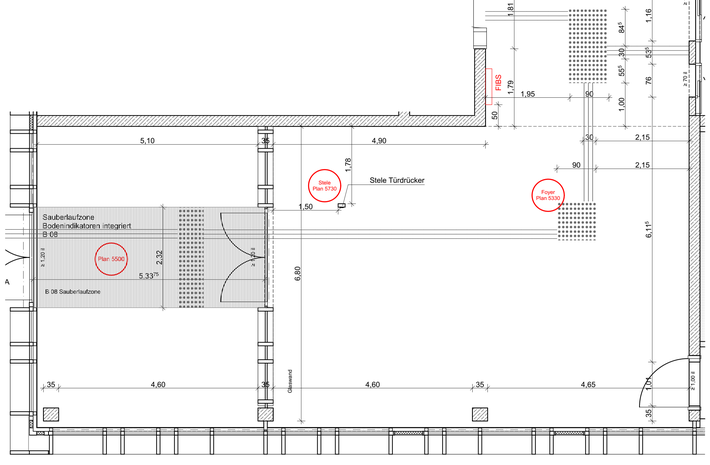

1

Grundriss

Deckenspiegel

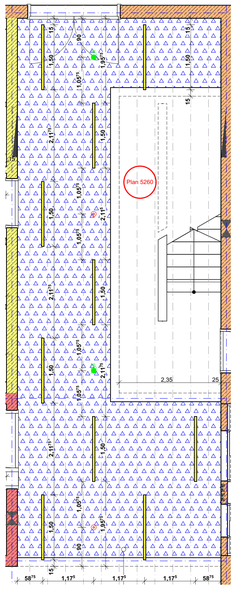

Deckenspiegel Galerie

Brandschutzanforderungen Foyer

- Foyer mit notwendiger Treppe
- Tragende Bauteile nicht brennbar
- Bekleidungen, Dämmung, Unterdecken nicht brennbar
- Umfassungswände feuerhemmend und nicht brennbar
- Türen T30 RS (außer WC-Türen)
- Pausenraum mit feuerhemmender Verglasung

Schraffuren, Symbole:

Mauerwerk	BD Bodendurchbruch
Stahlbeton	BD Bodendurchbruch
Stb. Fertigteil	BA Bodenablauf einbetoniert
Beton, unbewehrt	WD Wanddurchbruch
Baubuche	WS Wandschlitz
Trockenbau	OKFFB
Änderung	OKRFB
Klärung erf./ in Bearbeitung	Revisionsöffnung

Abkürzungen:

UZ	Unterzug	LRH	Lichte Raumhöhe
ÜZ	Überzug	OK	Oberkante
BRH	Brüstungshöhe	UK	Unterkante
RD	Rohdecke	AK	Außenkante
FD	Fertigdecke	DVS	Deckenversprung
DF	Dehnfuge	WD	Wasserdicht
AF	Arbeitsfuge	RD	Rohrdurchführung

Brandschutz:

dT	Tür dichtschließend	T30-RS	Feuerhemmende Rauchschutztür
RS	Rauchschutztür	T90	Feuerbeständige Tür
SD	Tür selbst-/ dichtschließend		Feuerhemmende Wand / Decke
T30	Feuerhemmende Tür		Feuerbeständige Wand / Decke
NA	Notausgang		Bauart Brandwand

Alle Brüstungs- und Türhöhen sind ab OK Fertigfußboden bemessen.

Index	Datum	Art der Änderung	gez.
--	04.05.22		wl
01	16.12.22	FIBS umlegen, Bemaßung ergänzen, Türdrücker	jg
02	16.01.23		jg
03	20.01.23	Ausschnitte Lamellen, Darstellung	wl

± 0.00m = 247,50m üNN

Generalplanung:
habermann.decker.
generalplaner GmbH
Slaventorwall 15
32657 Lemgo
05261 7777-0
buw@habermann-decker.de

Planung:
joachim oehme + partner gbr
Dornberger Straße 28
33615 Bielefeld
0521 96711-0
buw@oehme-partner.de

Nutzer / Mieter(in):
Bergische Universität Wuppertal
Gaußstraße
42119 Wuppertal

Bauherr:
Bau- und Liegenschaftsbetrieb NRW
Düsseldorf
Eduard-Schulte-Strasse 1
D - 40225 Düsseldorf
Telefon: +49 211 61707 - 0
Telefax: +49 211 61707 - 296
E-Mail: d.poststelle@blb.nrw.de
Internet: www.blb.nrw.de

Projekt:

10-12-2179-16-001 SAP-/Projekt-Nummer	Ersatzneubau Experimentierhalle Physik Projektbezeichnung
Wirtschaftseinheit / Liegenschaft:	Bergische Universität Wuppertal Campus Grifflenberg
2179 Wirtschaftseinheitsnummer	Wirtschaftseinheits- / Liegenschaftsbezeichnung
Objekt/Bauwerk/Gebäude	
0015 Objekt-/Bauwerks-/Gebäude-Nr.	Experimentierhalle Physik Objekt-/Bauwerks-/Gebäudebezeichnung

Planbezeichnung/Darstellung: Foyer	Bauteil / Trakt:
	Geschoss / Anlage:
Planschlüssel: 2179_FAR_5_----_DE_EG_---_5330 Foyer_ (Index 03_, Status 0)	Planinhalt:

Dateipfad:

Modell-Name:	Plottstiltabelle:	Planart: Ausführung (AFU)
Layout-Name: Model	Gezeichnet:	Fachbereich: (A) Hochbau
Xref: / QR-Code:	Entwurfsverfasser (gem. §70 BauO NRW): habermann.decker generalplaner GmbH Slaventorwall 15 32657 Lemgo	Blatt-Nr.: 5330 / Maßstab: 1:50
		Blattgröße: A0 (1189 x 841mm)
		Plottdatum: 20.01.2023 14:38 / Index 03