






Lageplan M. 1:500

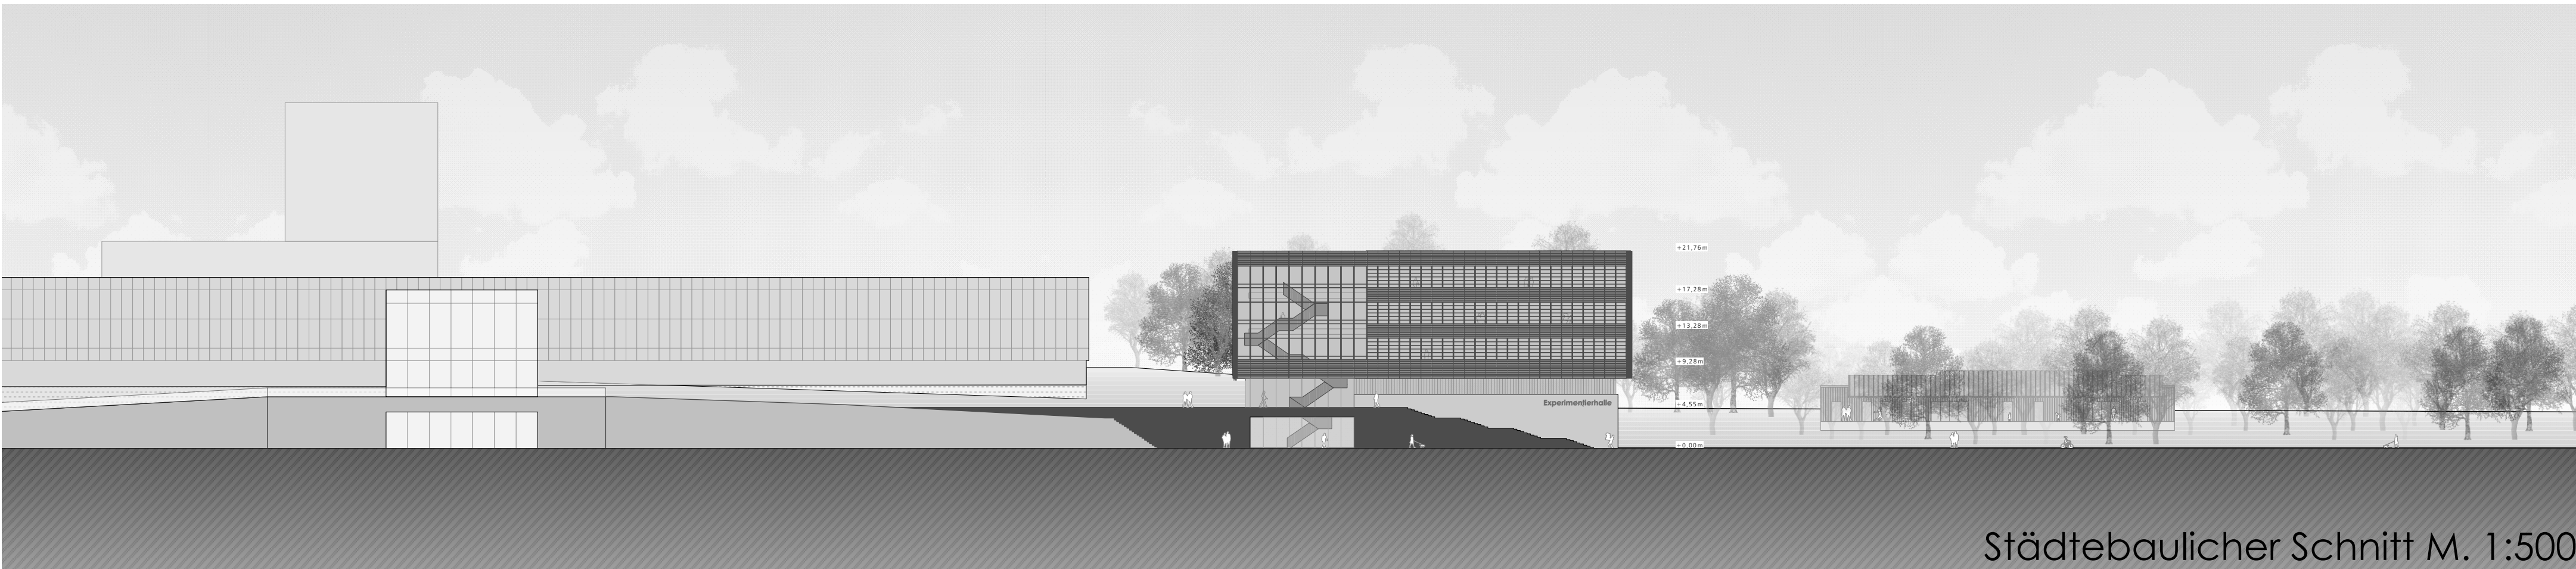


Städtebaulicher Schnitt M. 1:500

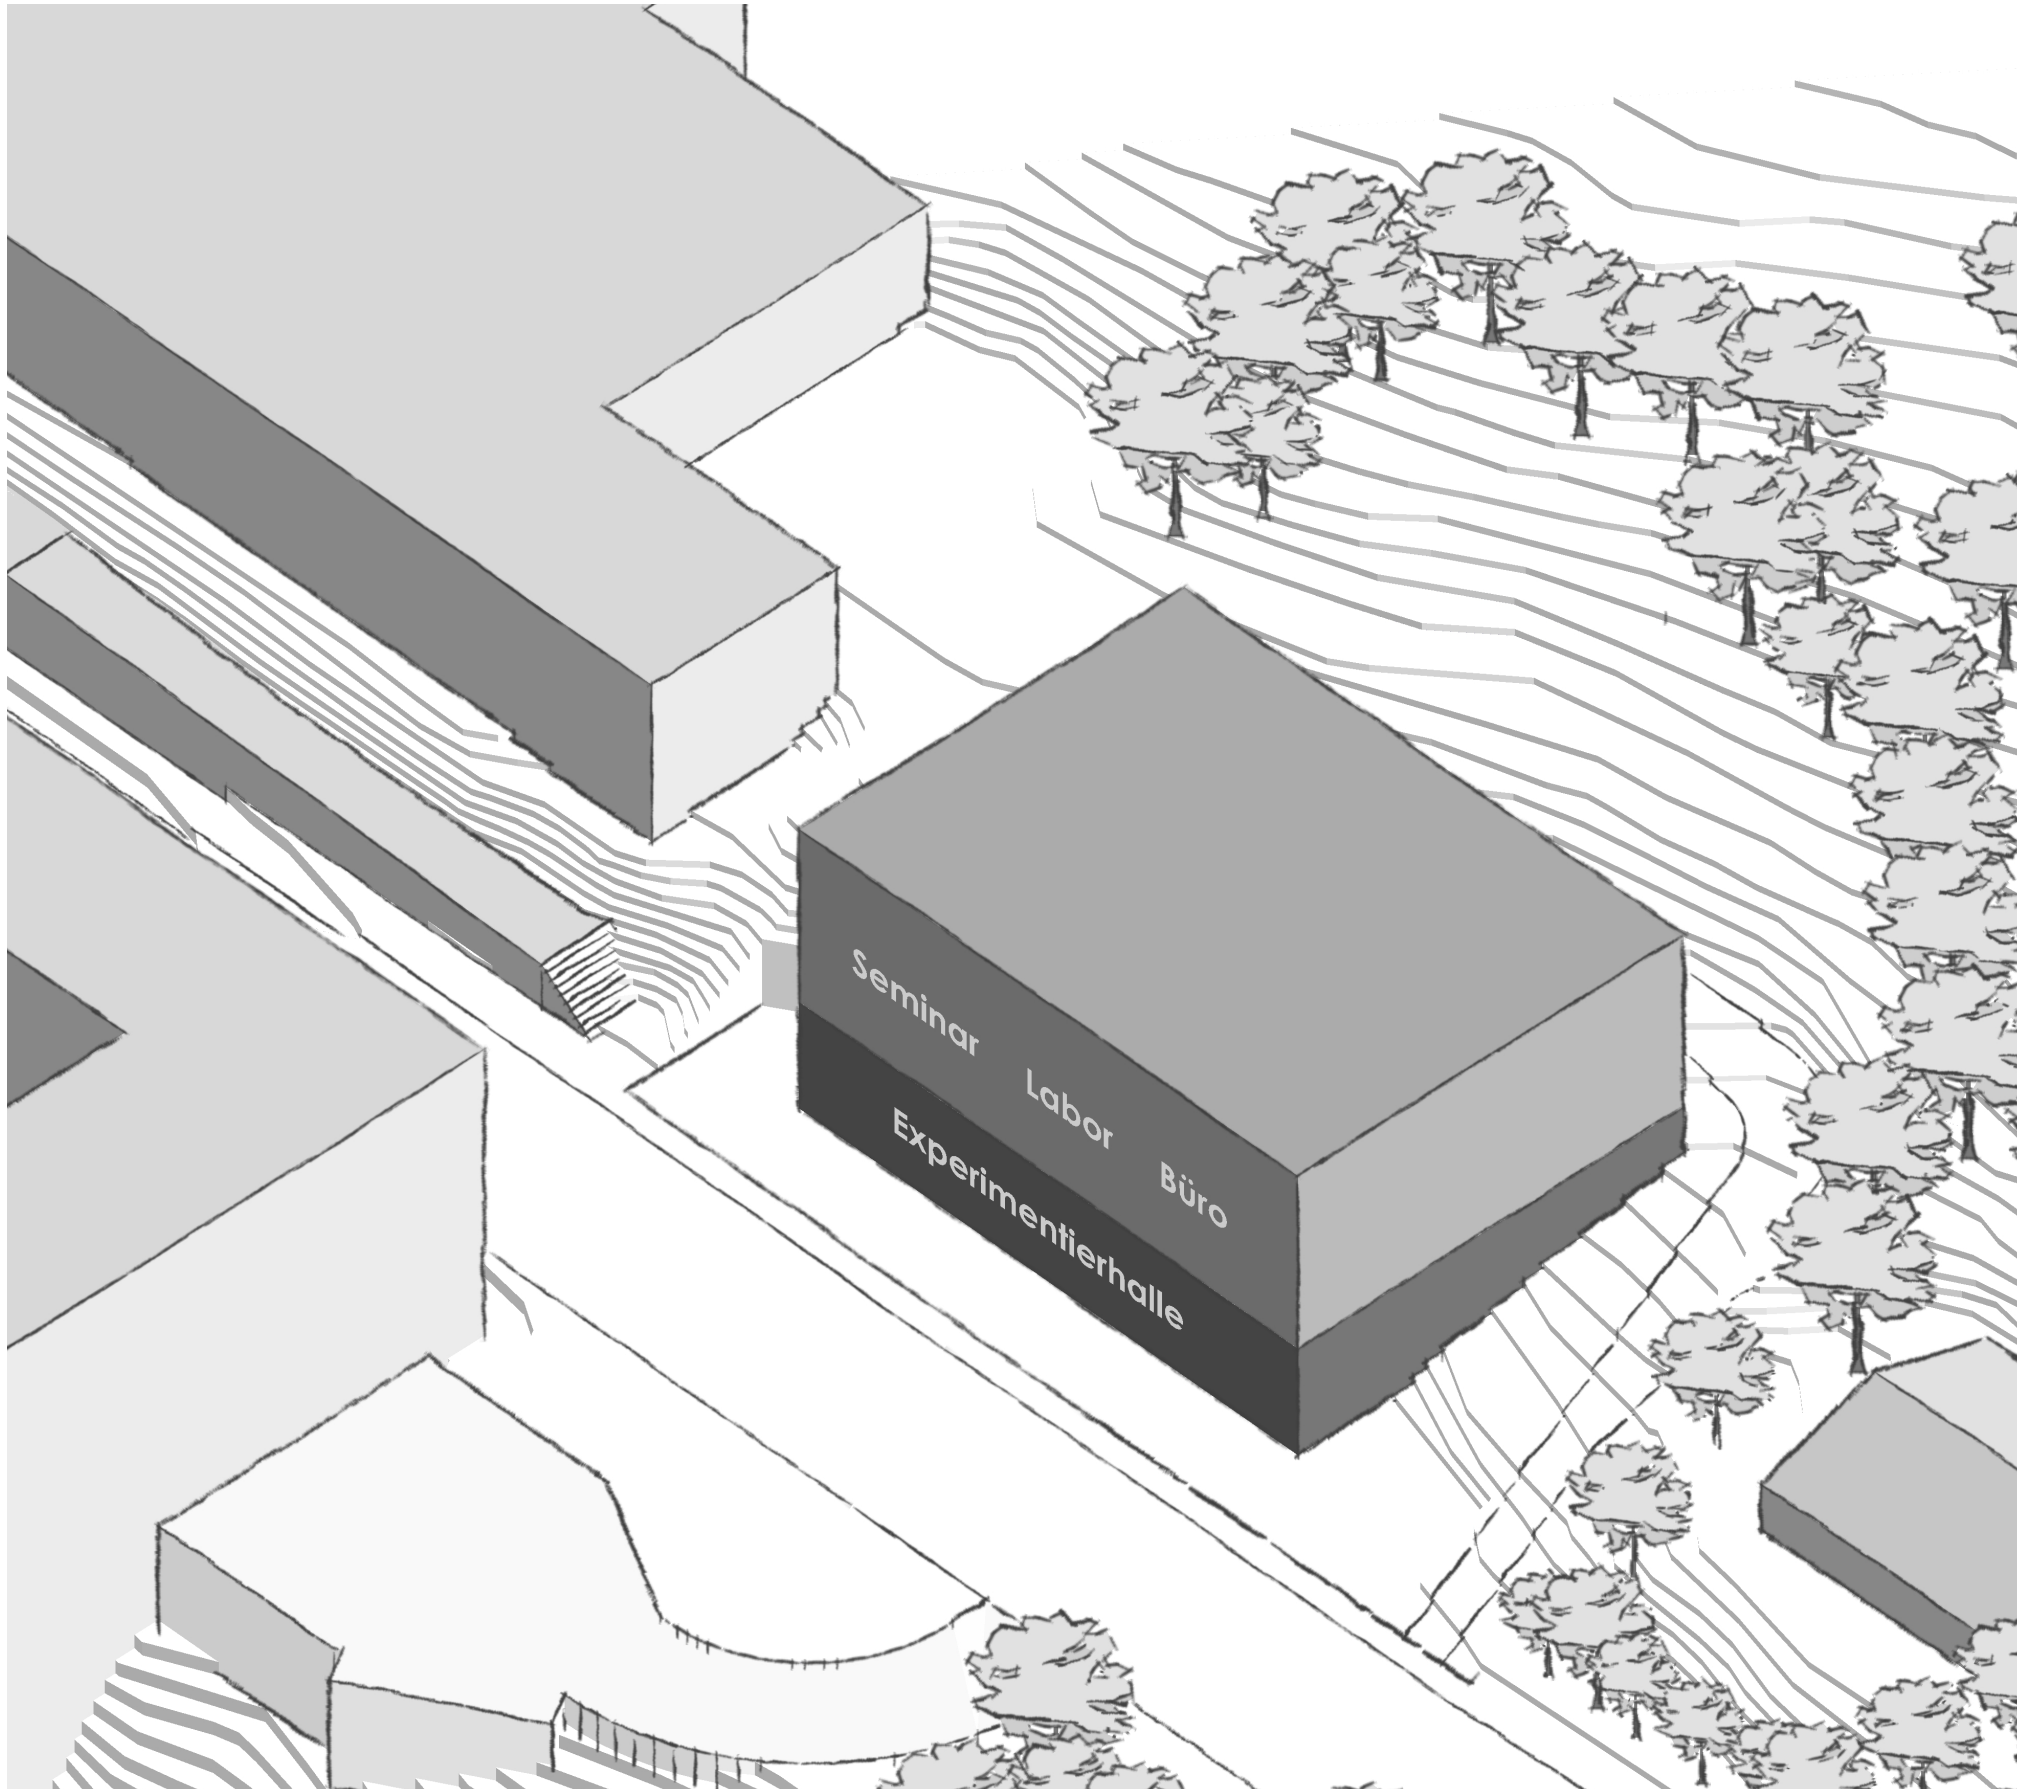


Schlussstein setzen

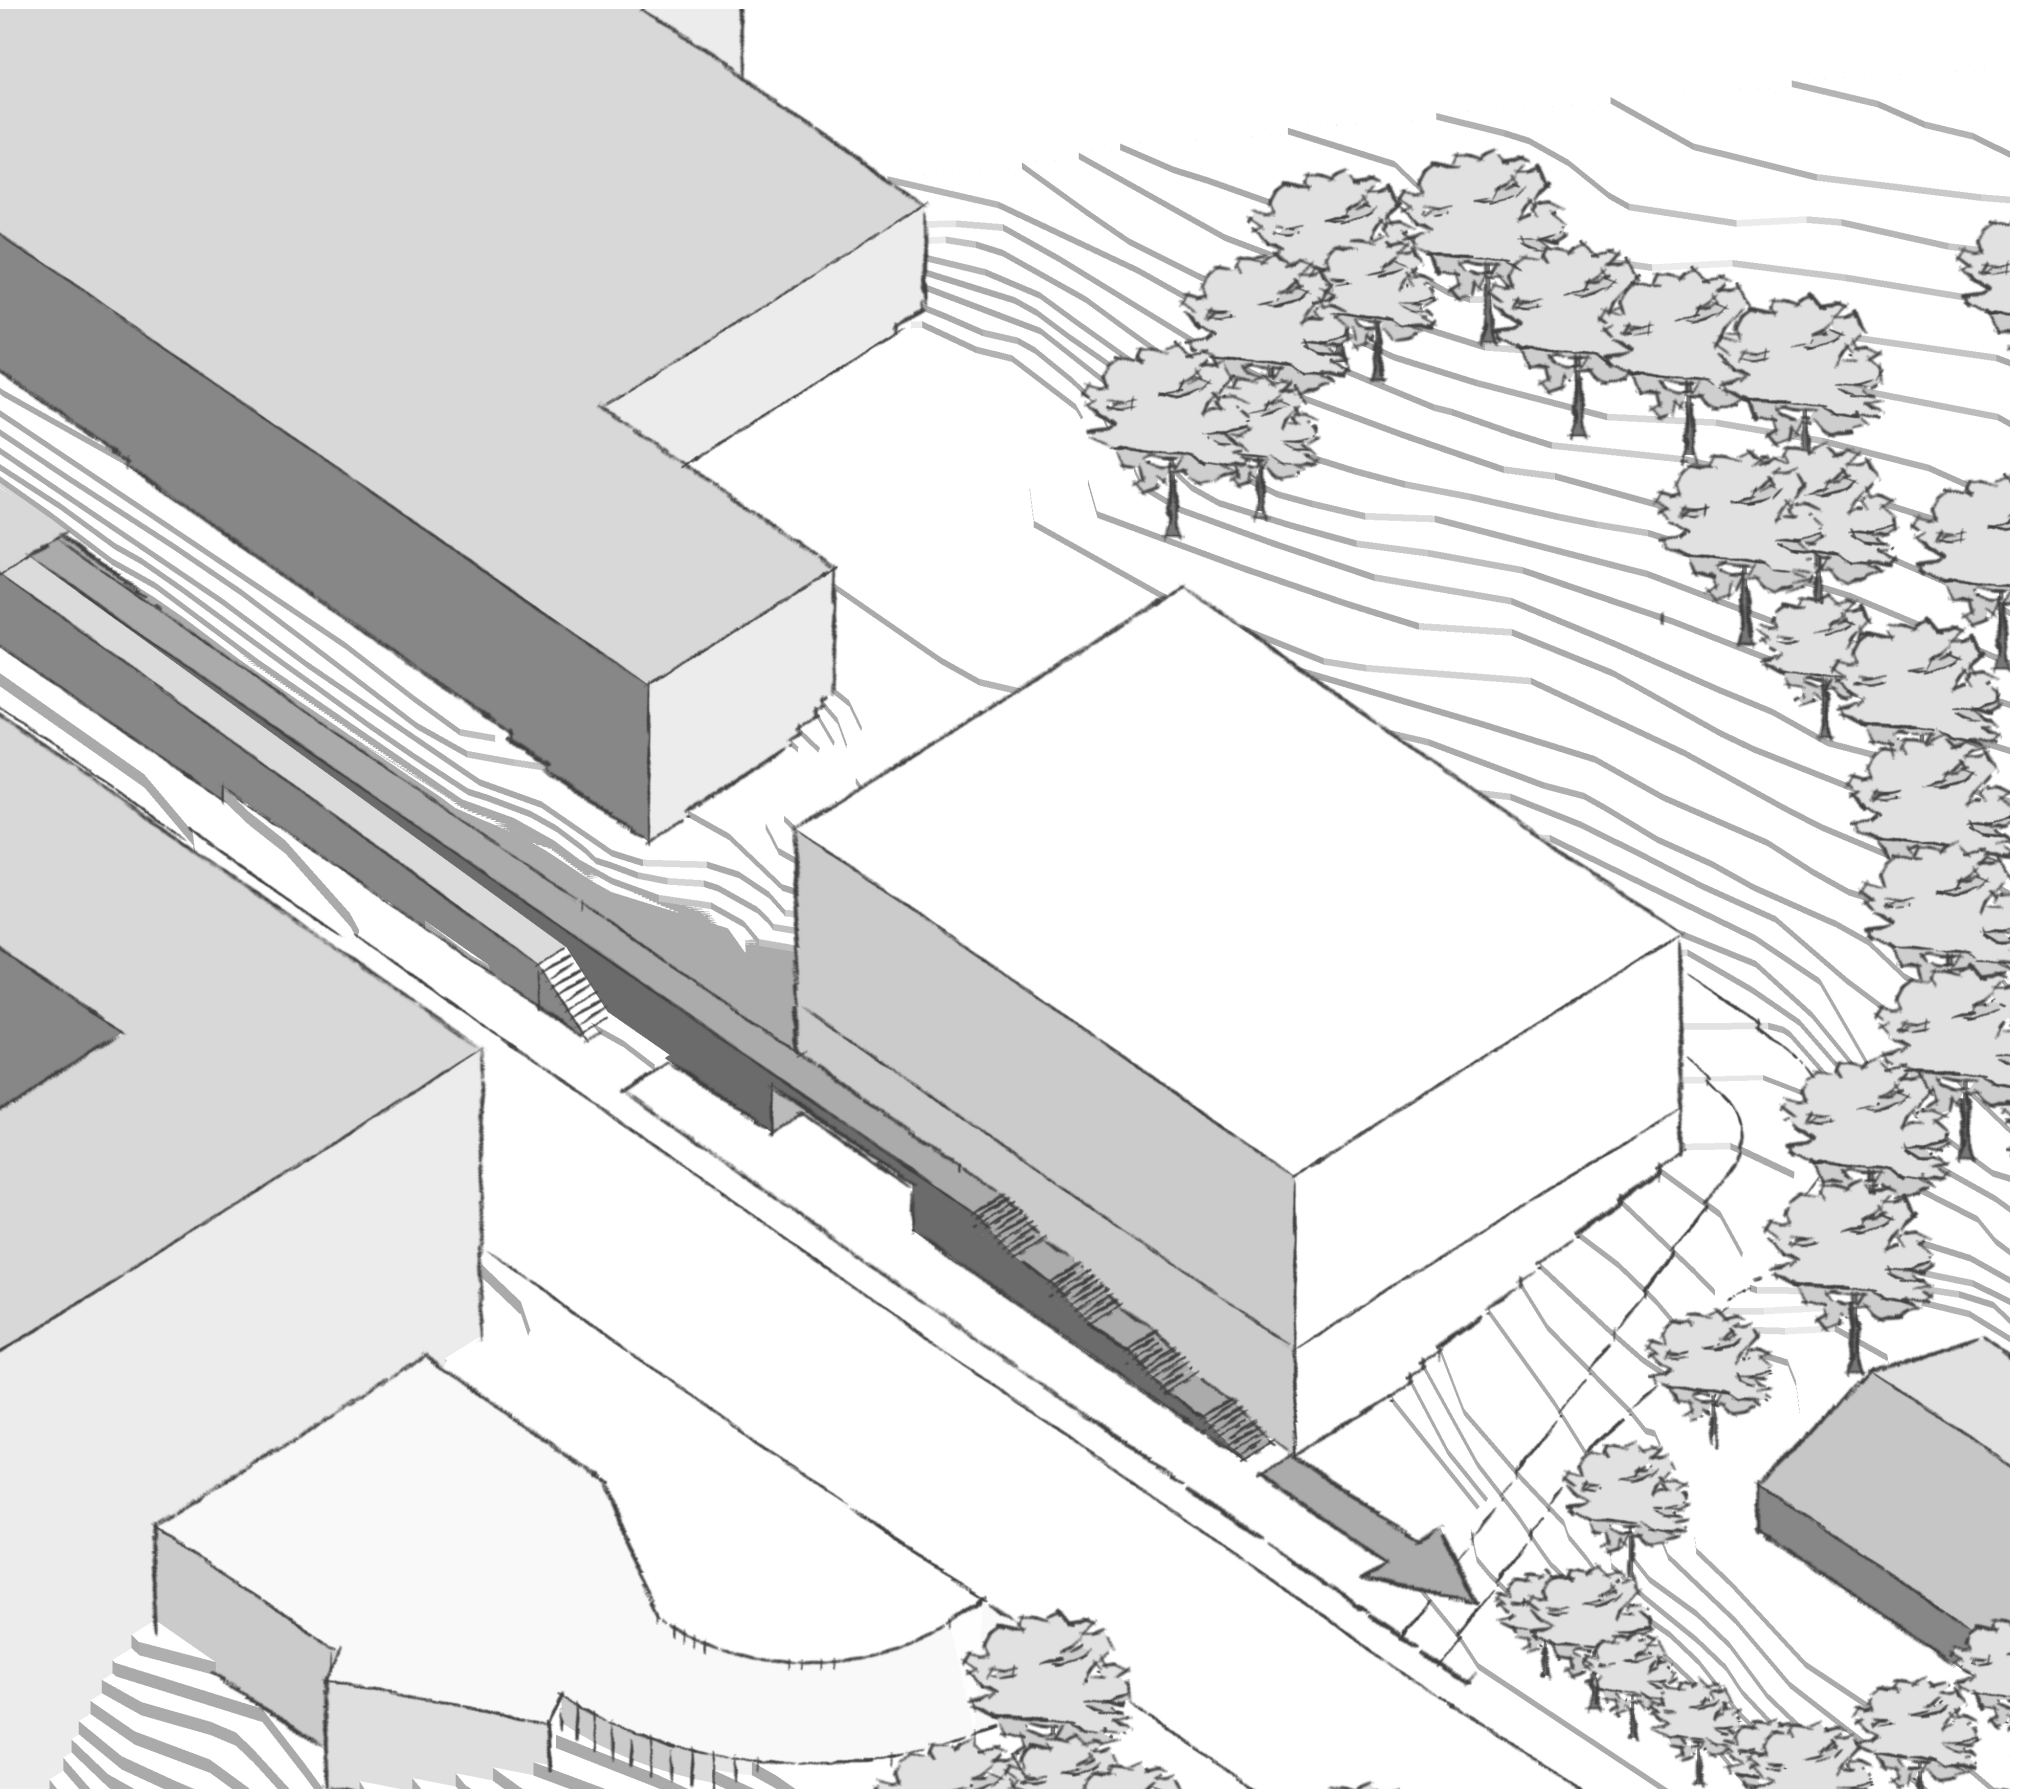


Mit Bestand verbinden

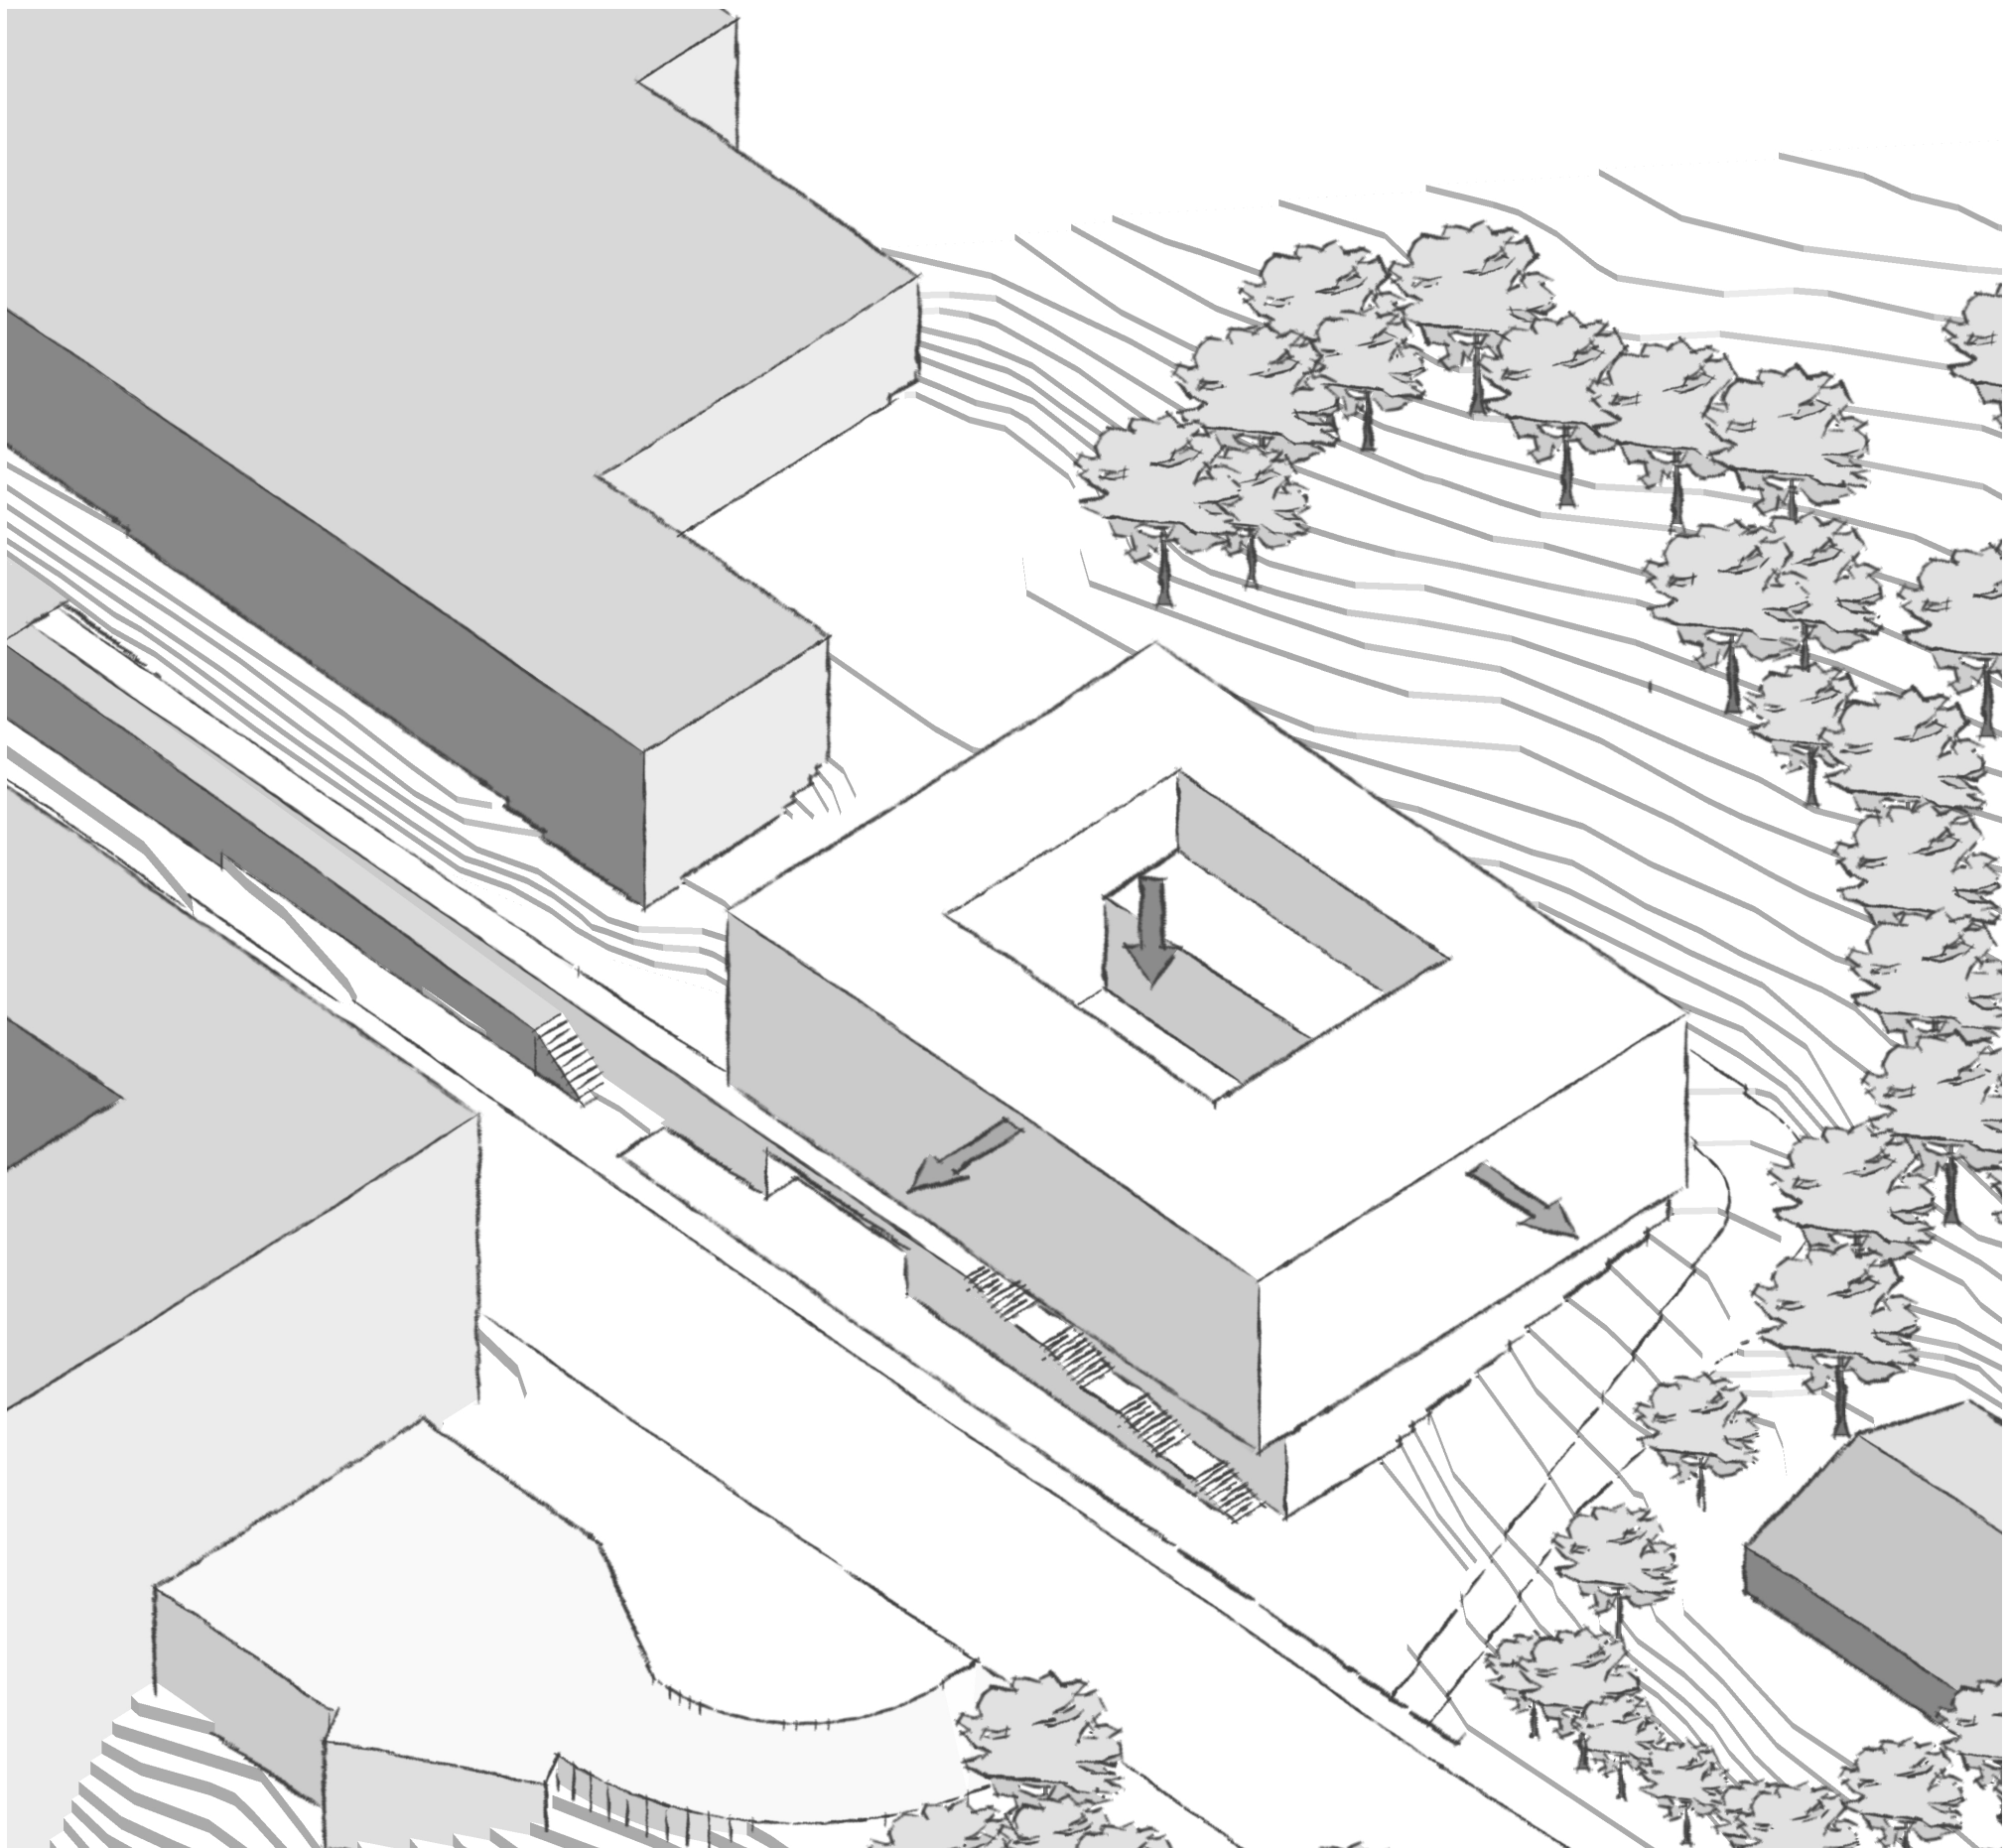

Volumen anpassen

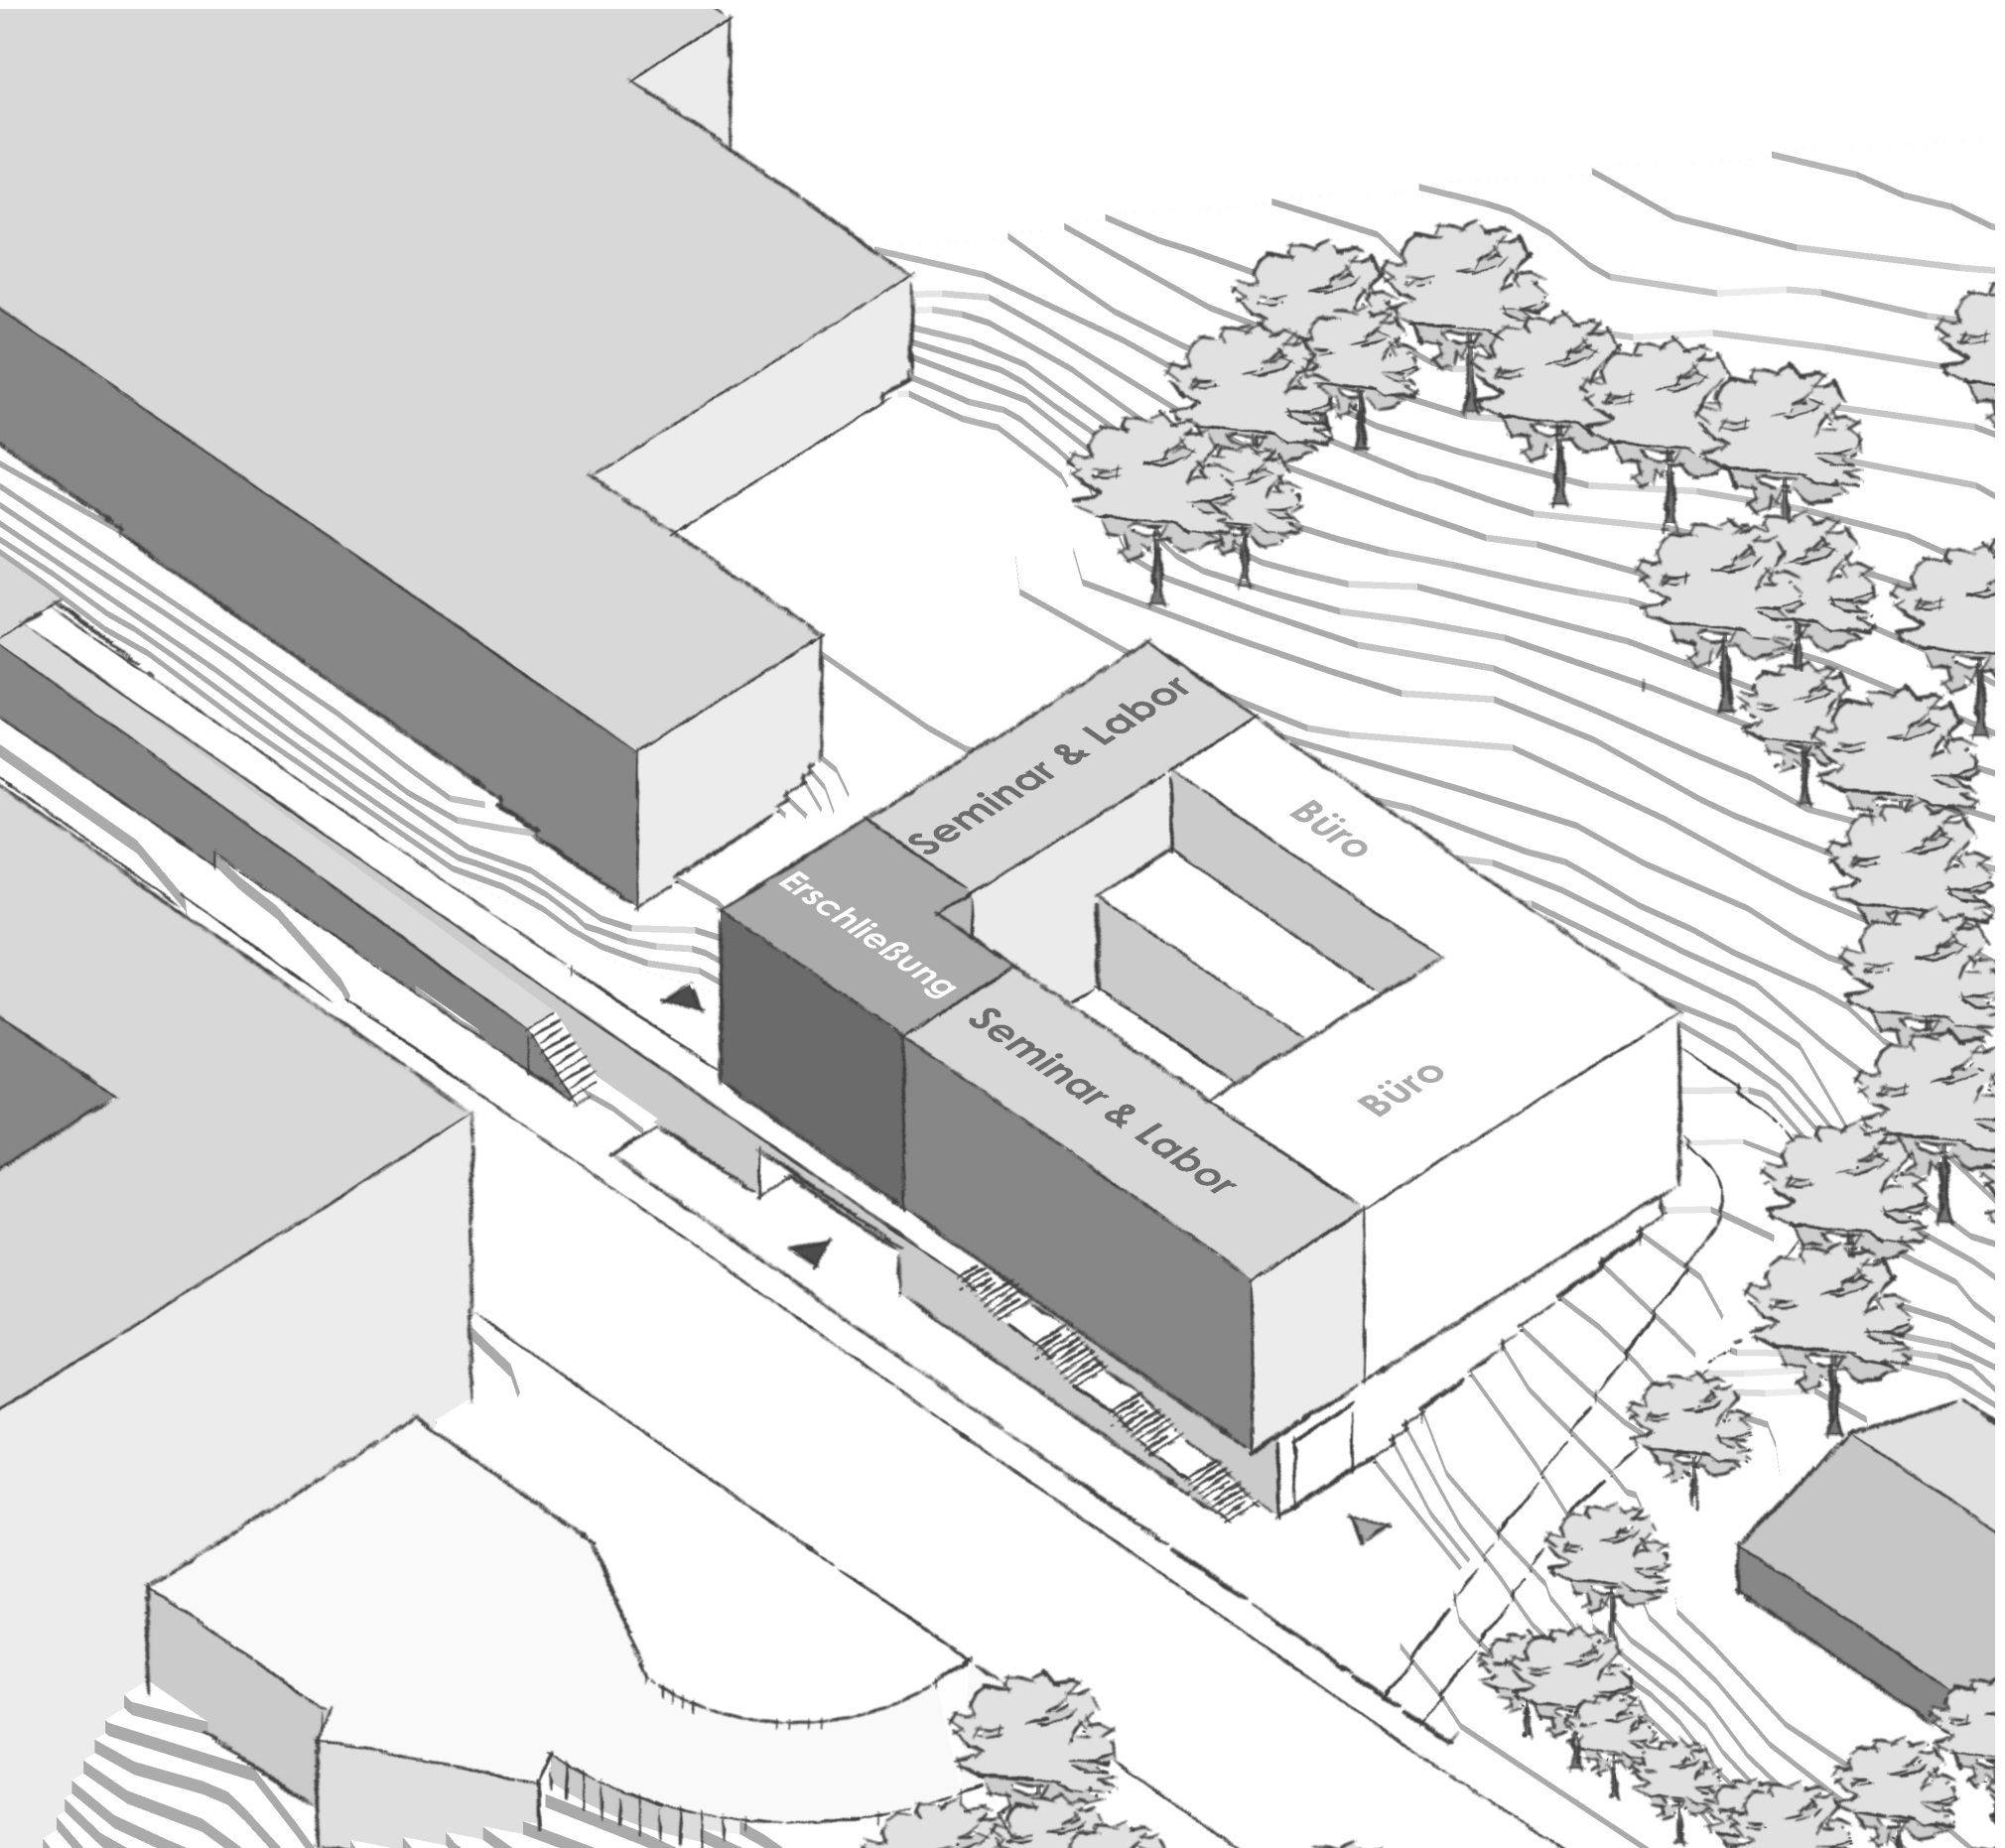

Gebäude zonieren

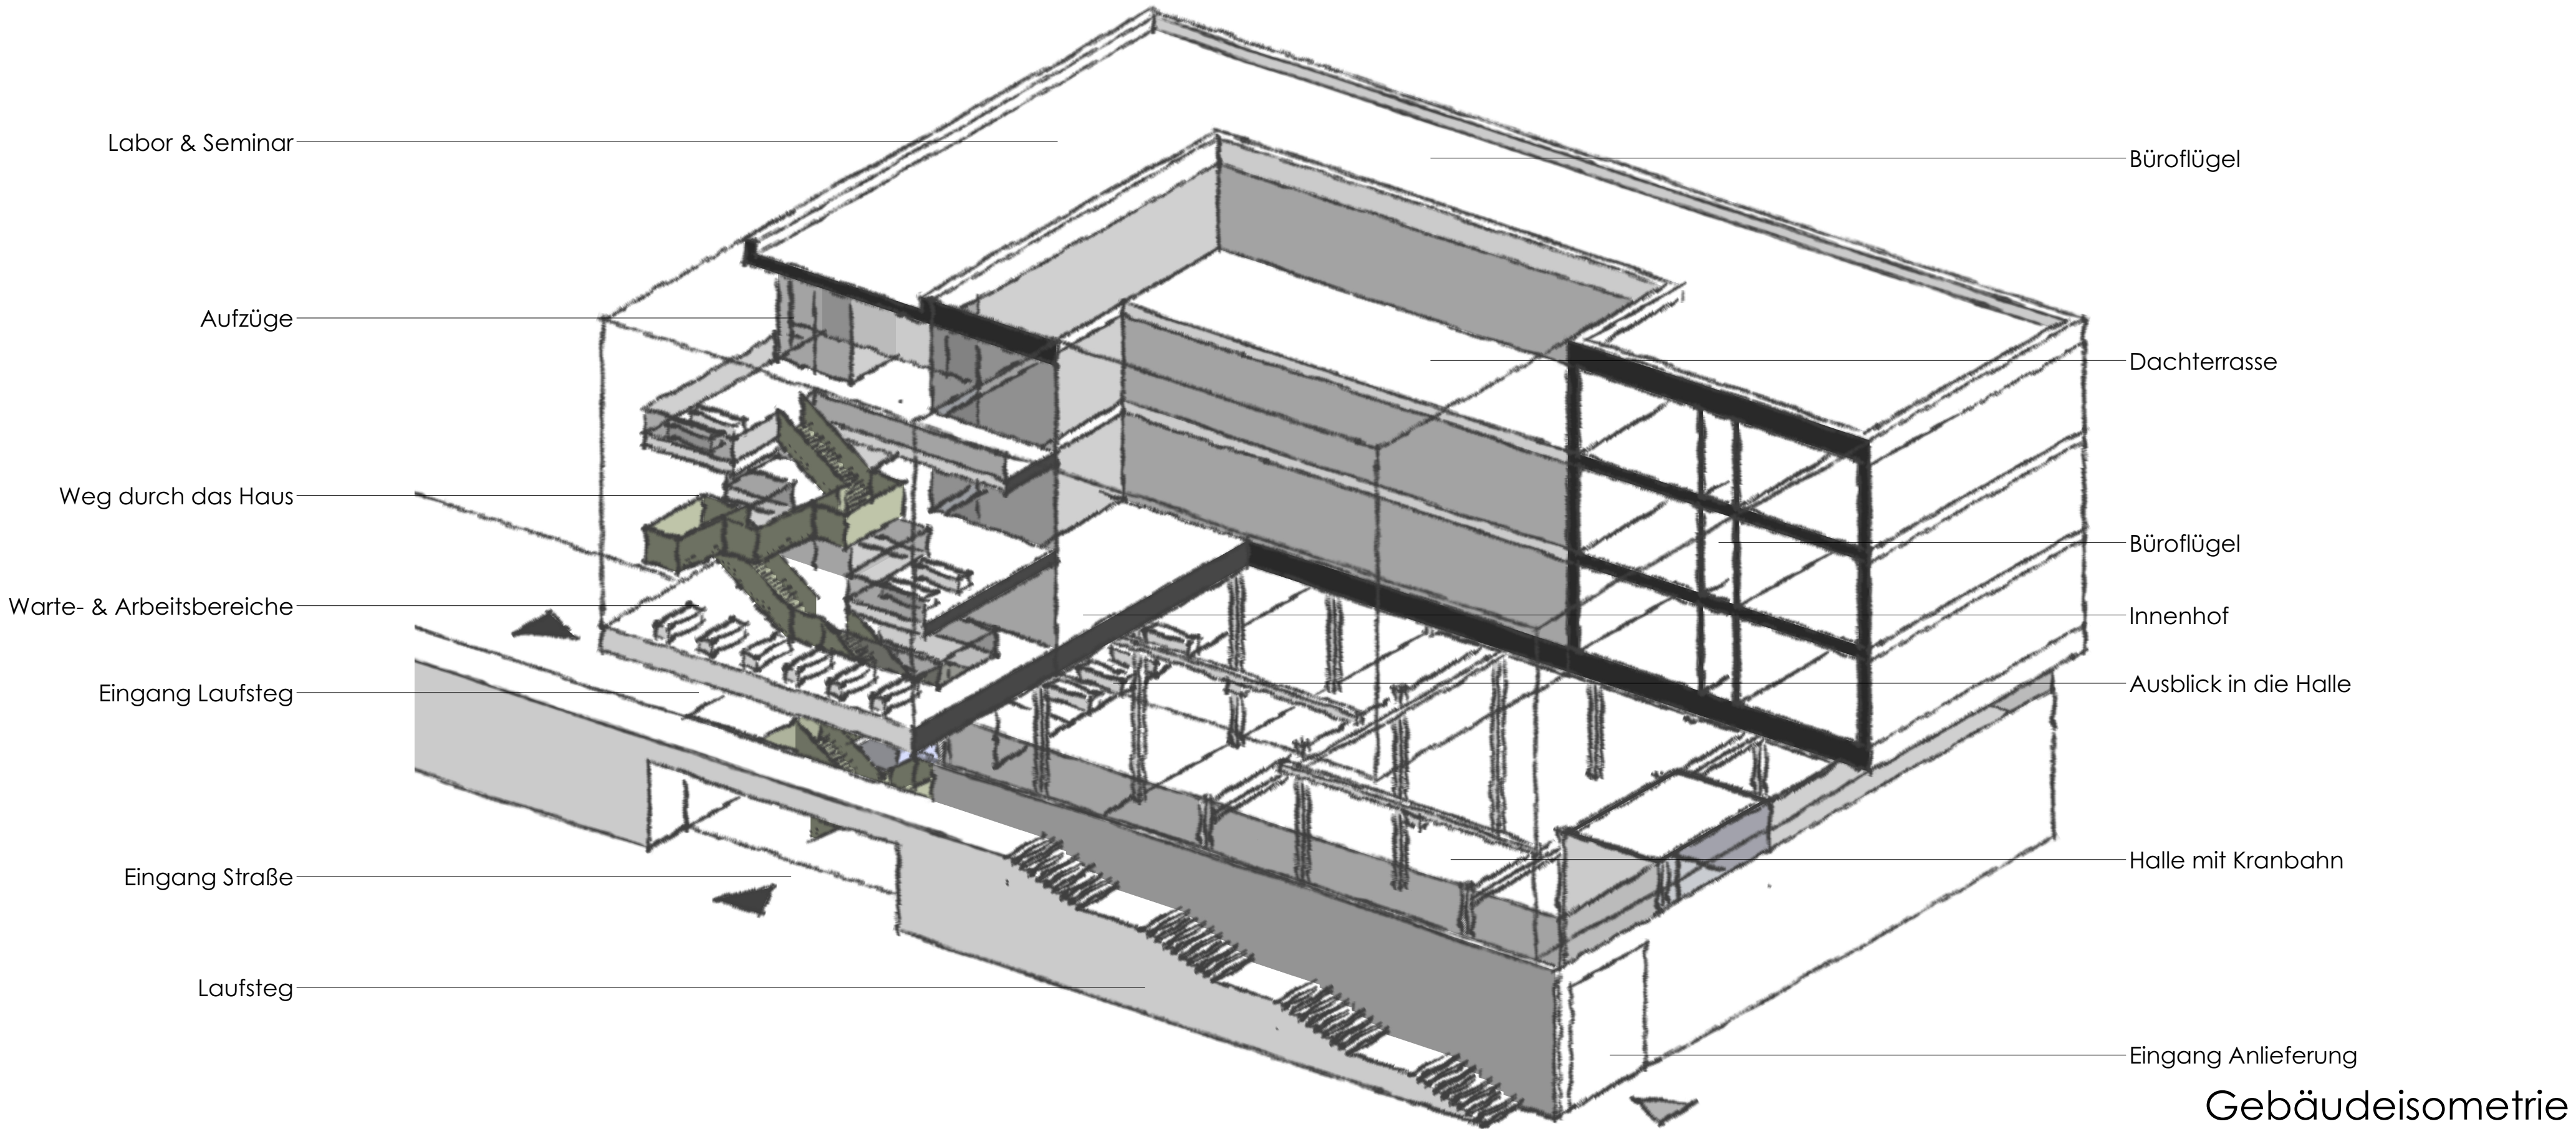

Gebäudeisometrie