



4. Obergeschoss




3. Obergeschoss

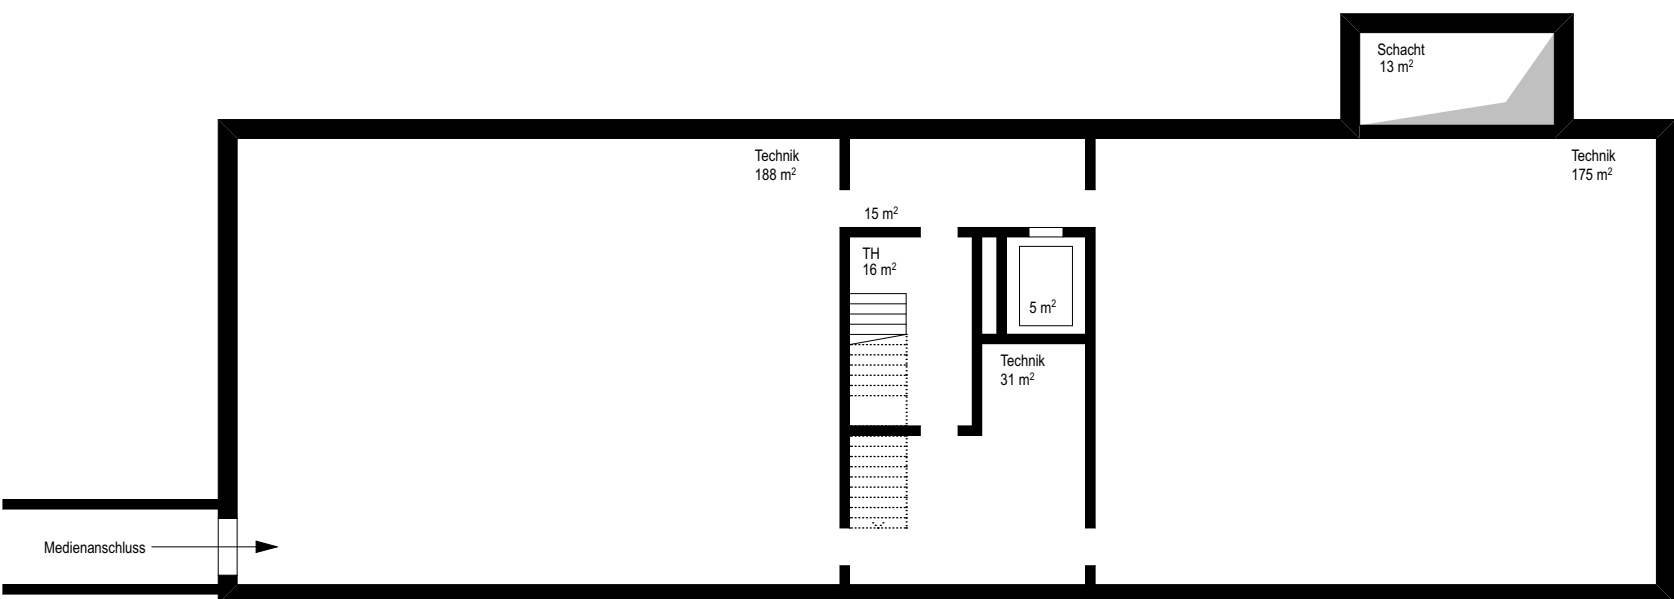

Untergeschoss

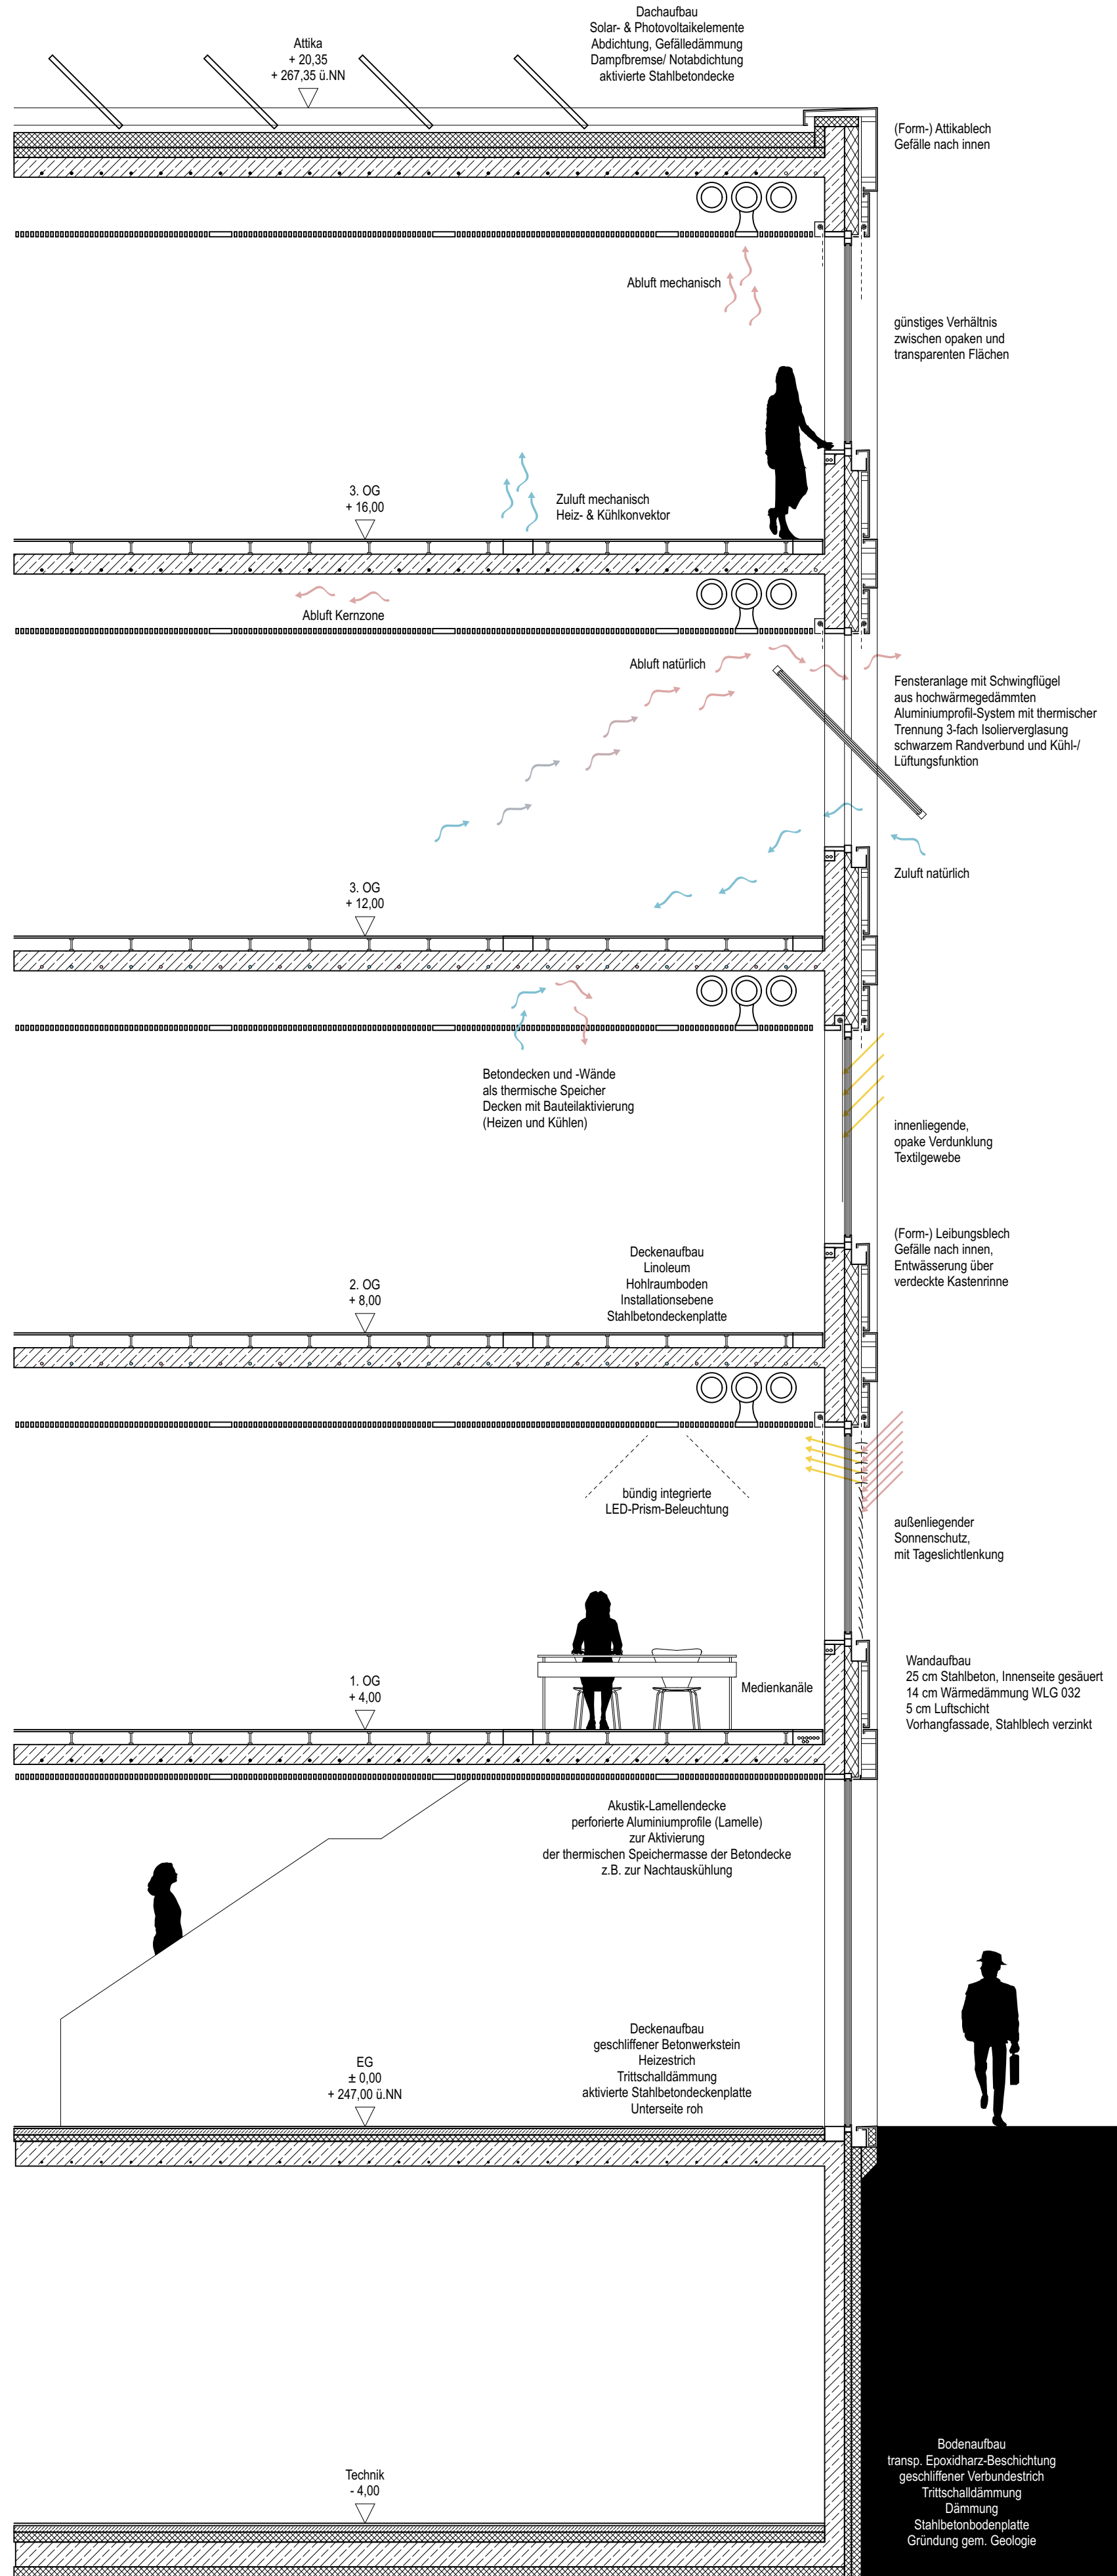

Fassadenschnitt 1/50

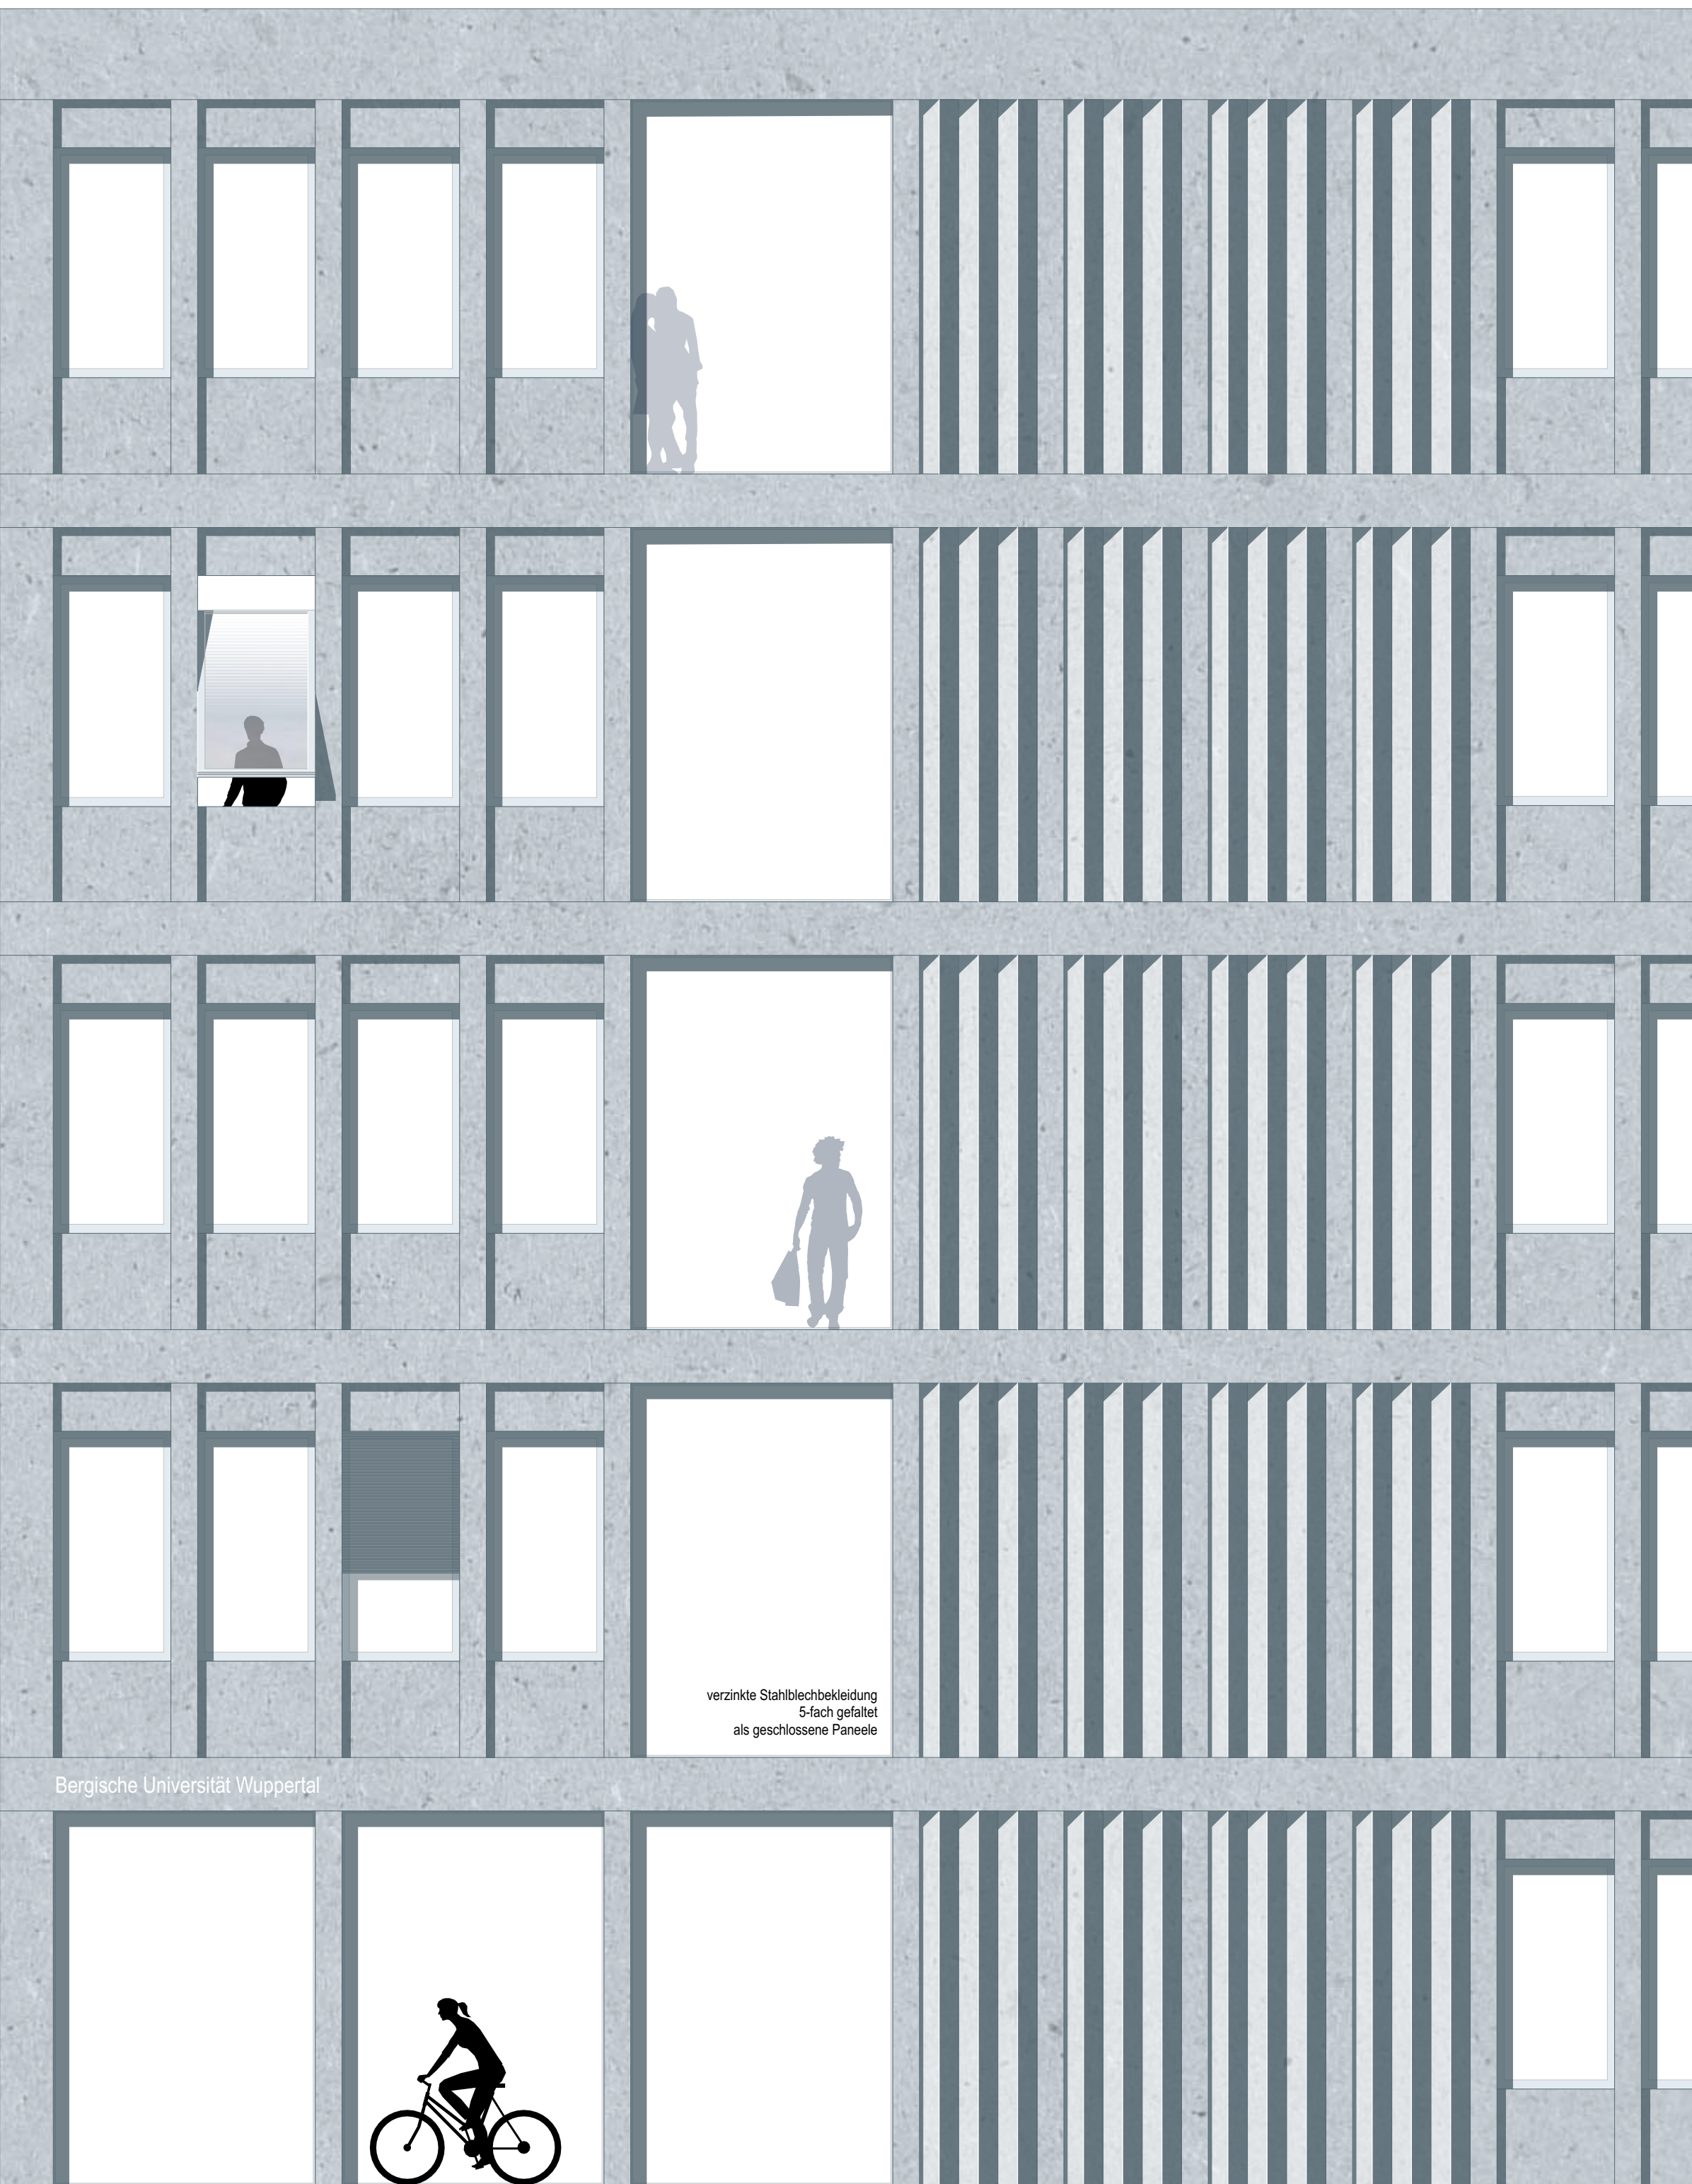

Teilansicht 1/50

