


Nichtoffener 2-phasiger Realisierungswettbewerb


Ersatzneubau Experimentierhalle Physik

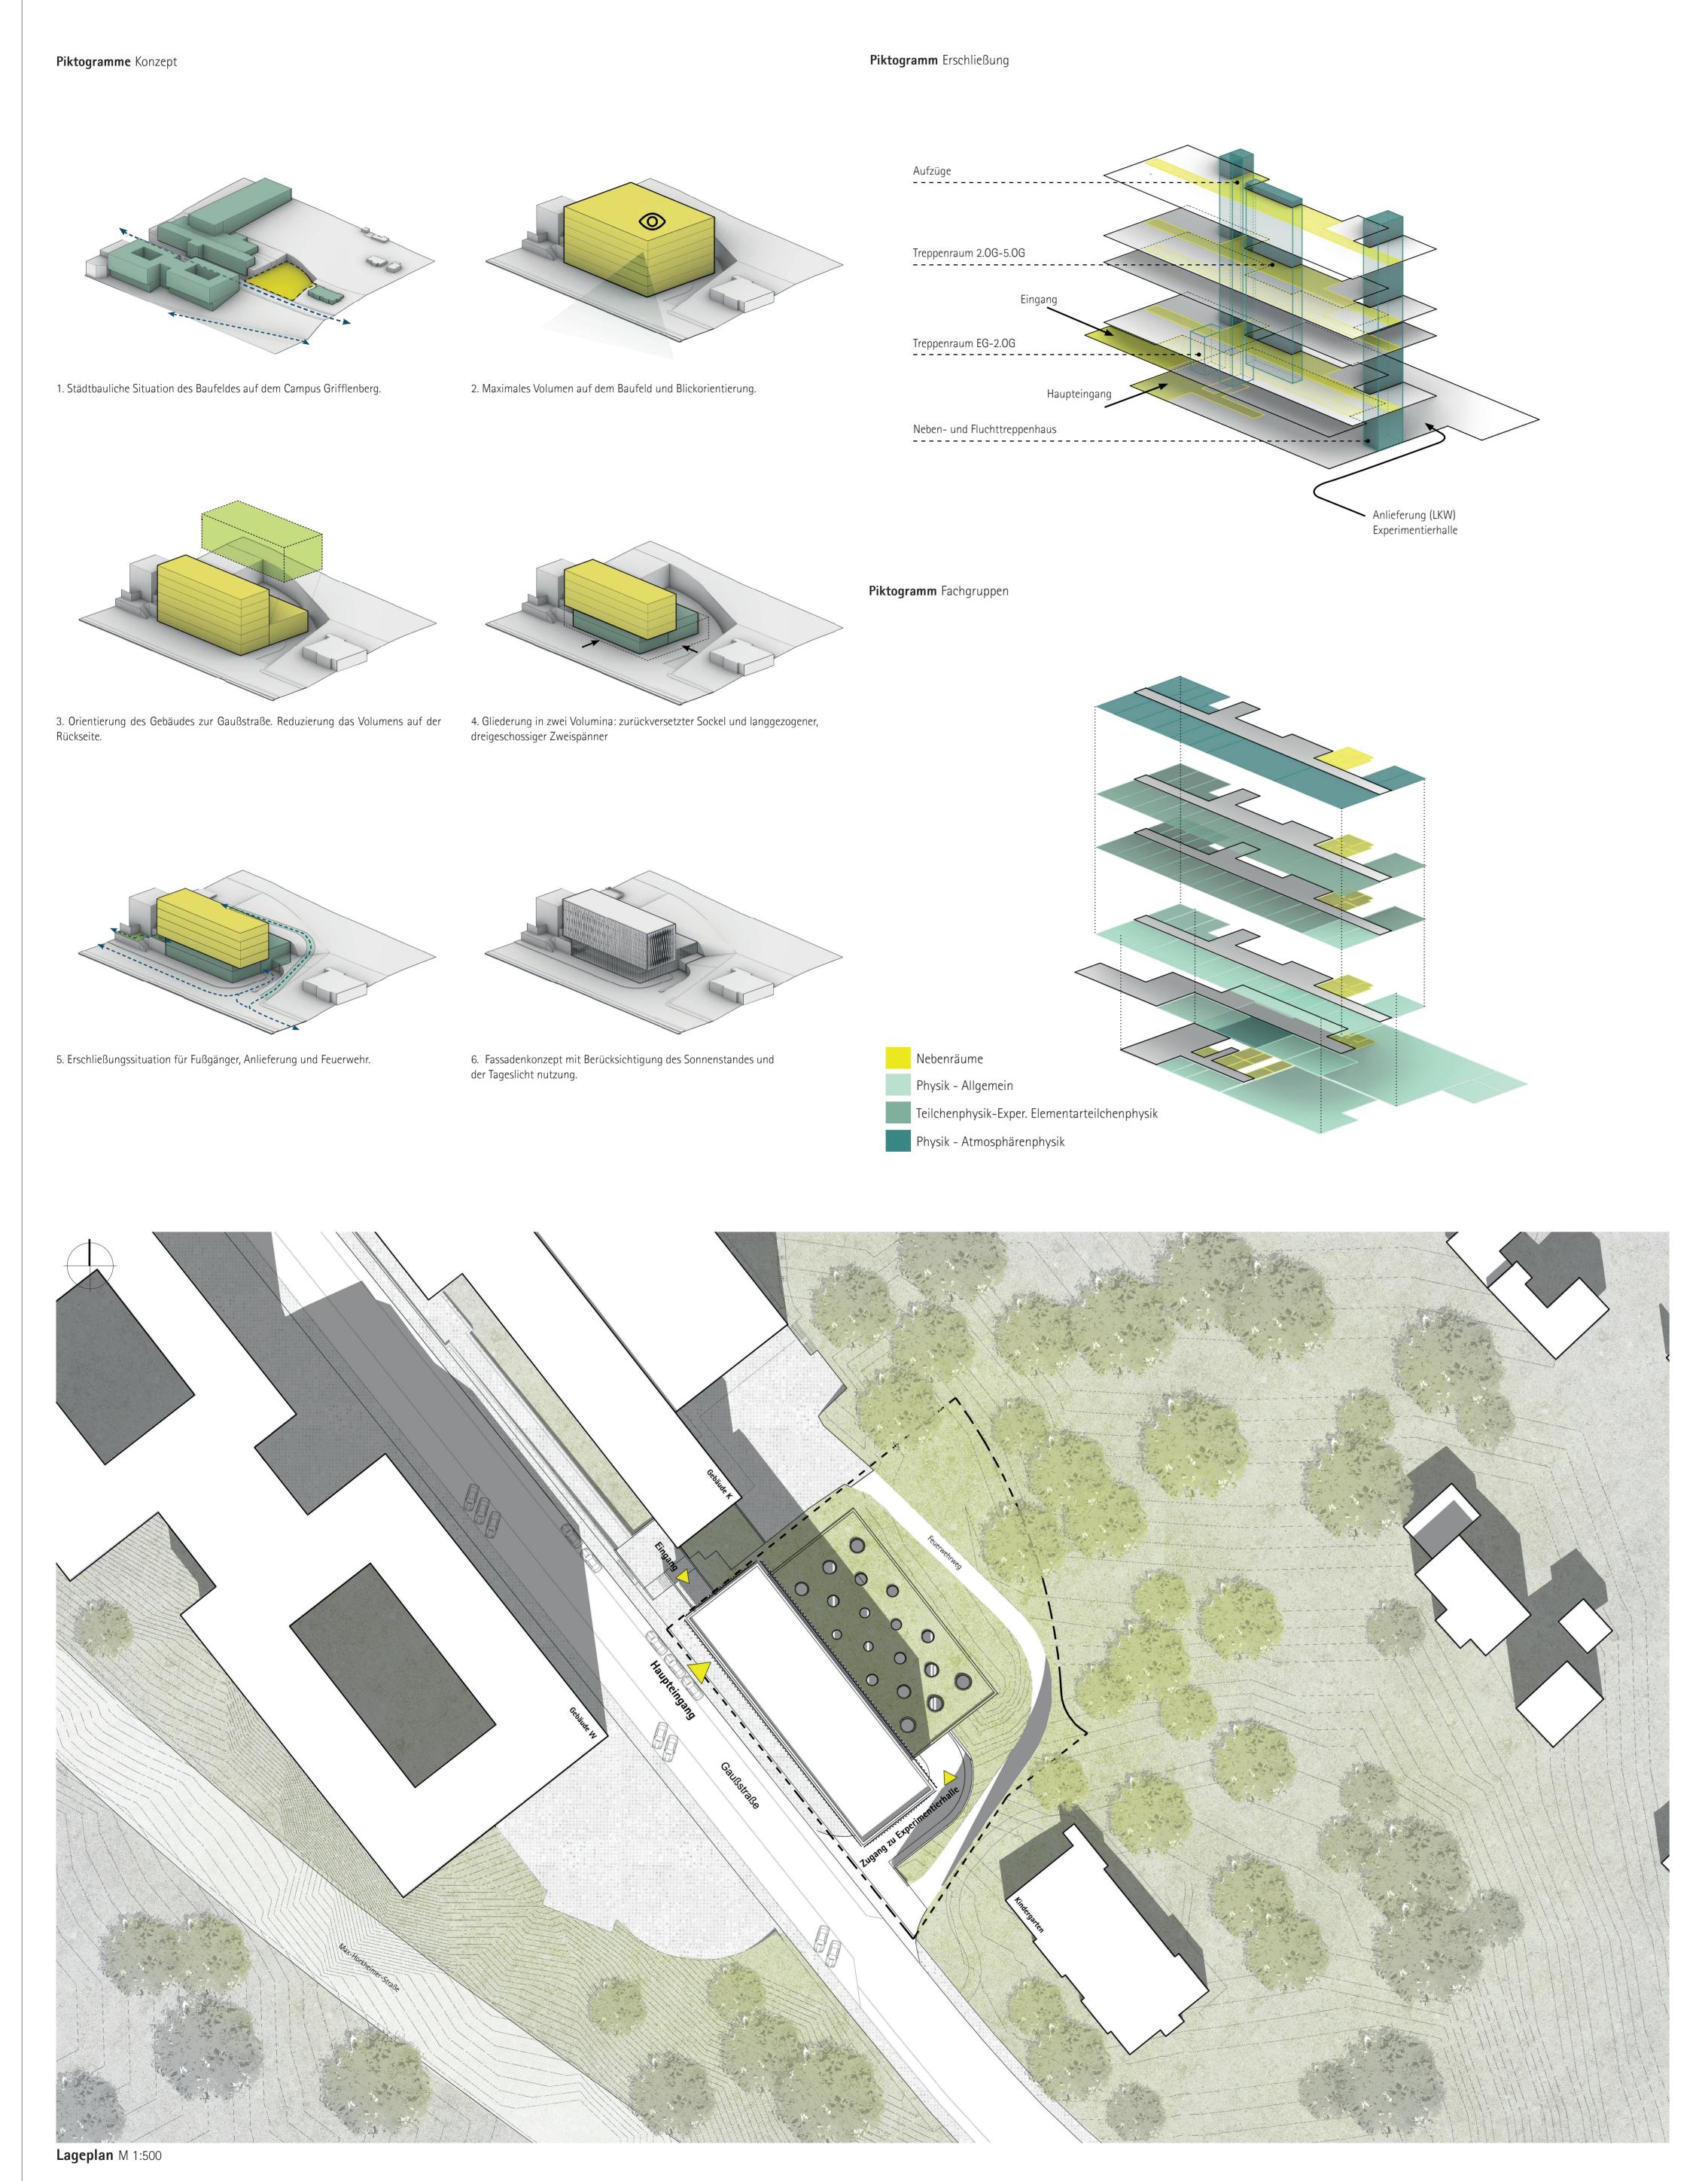

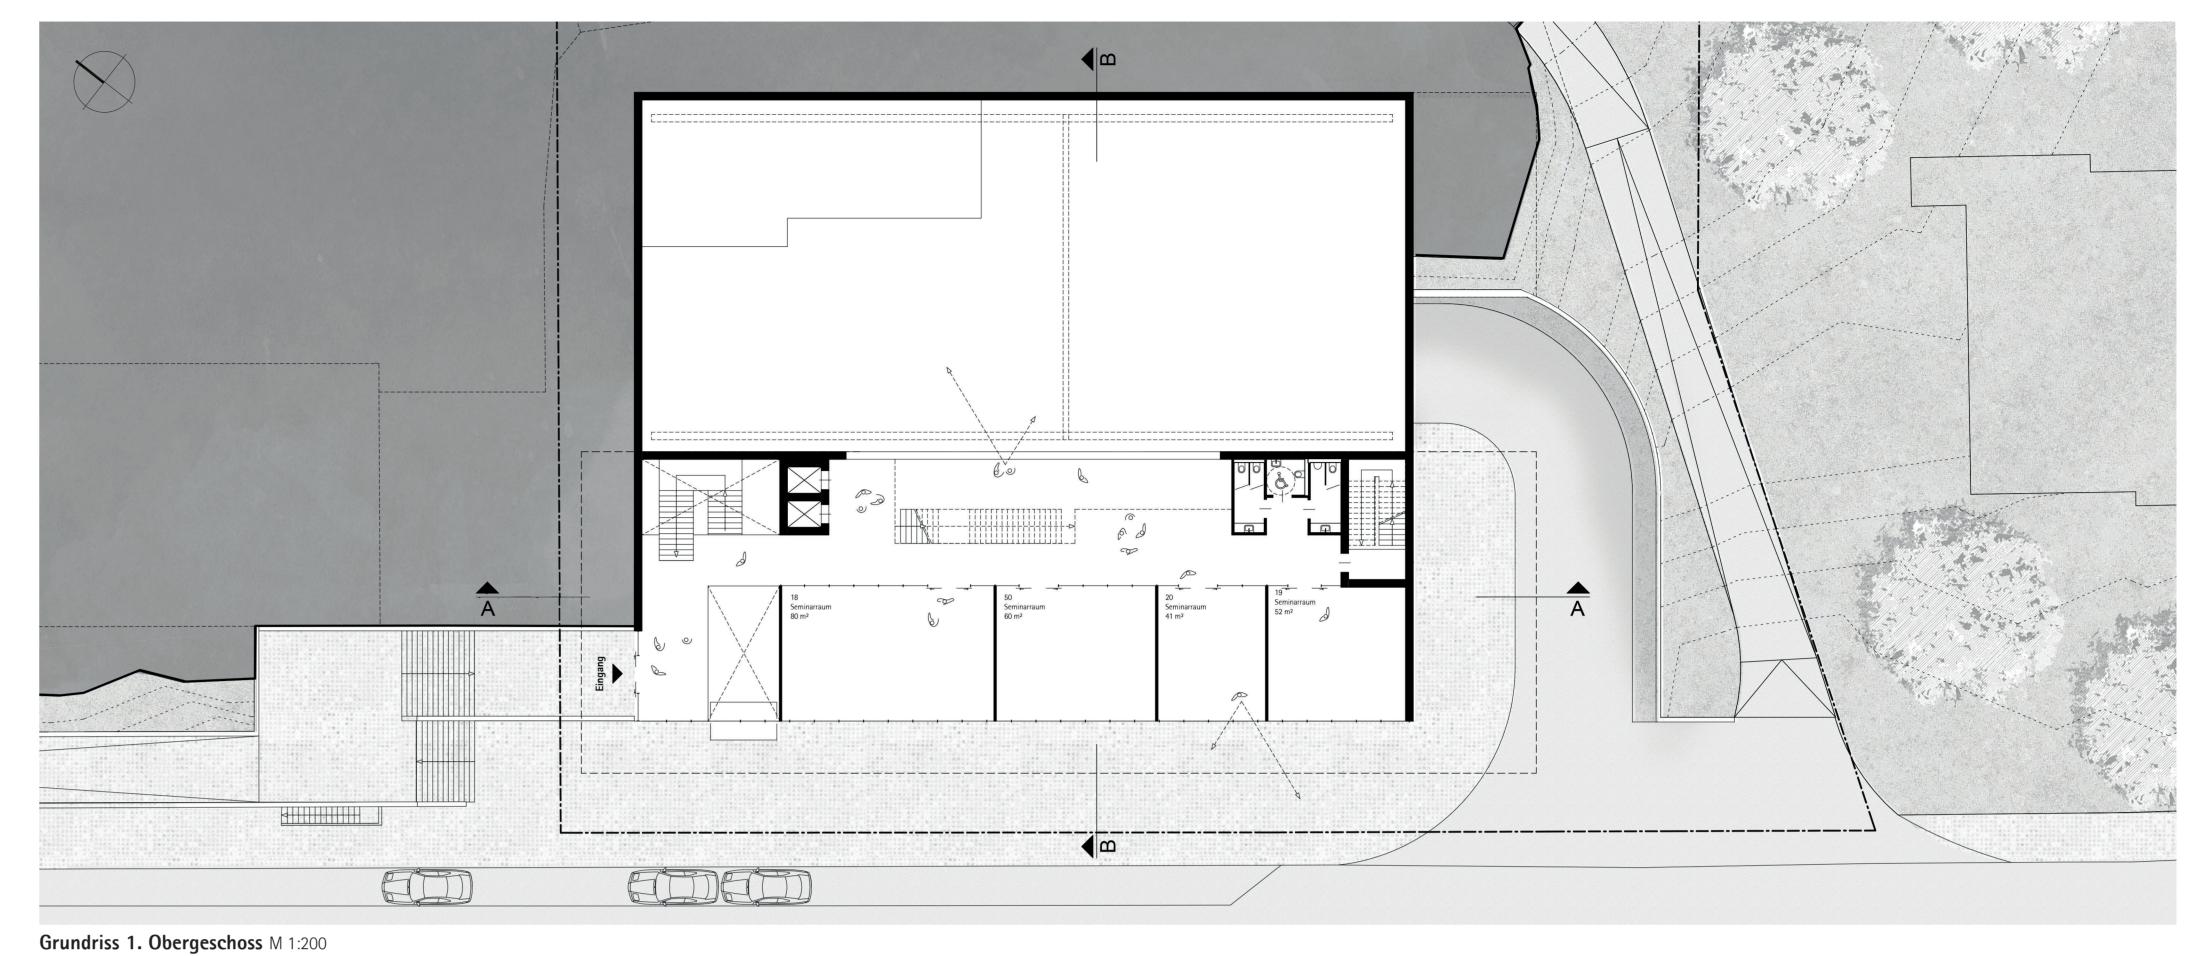

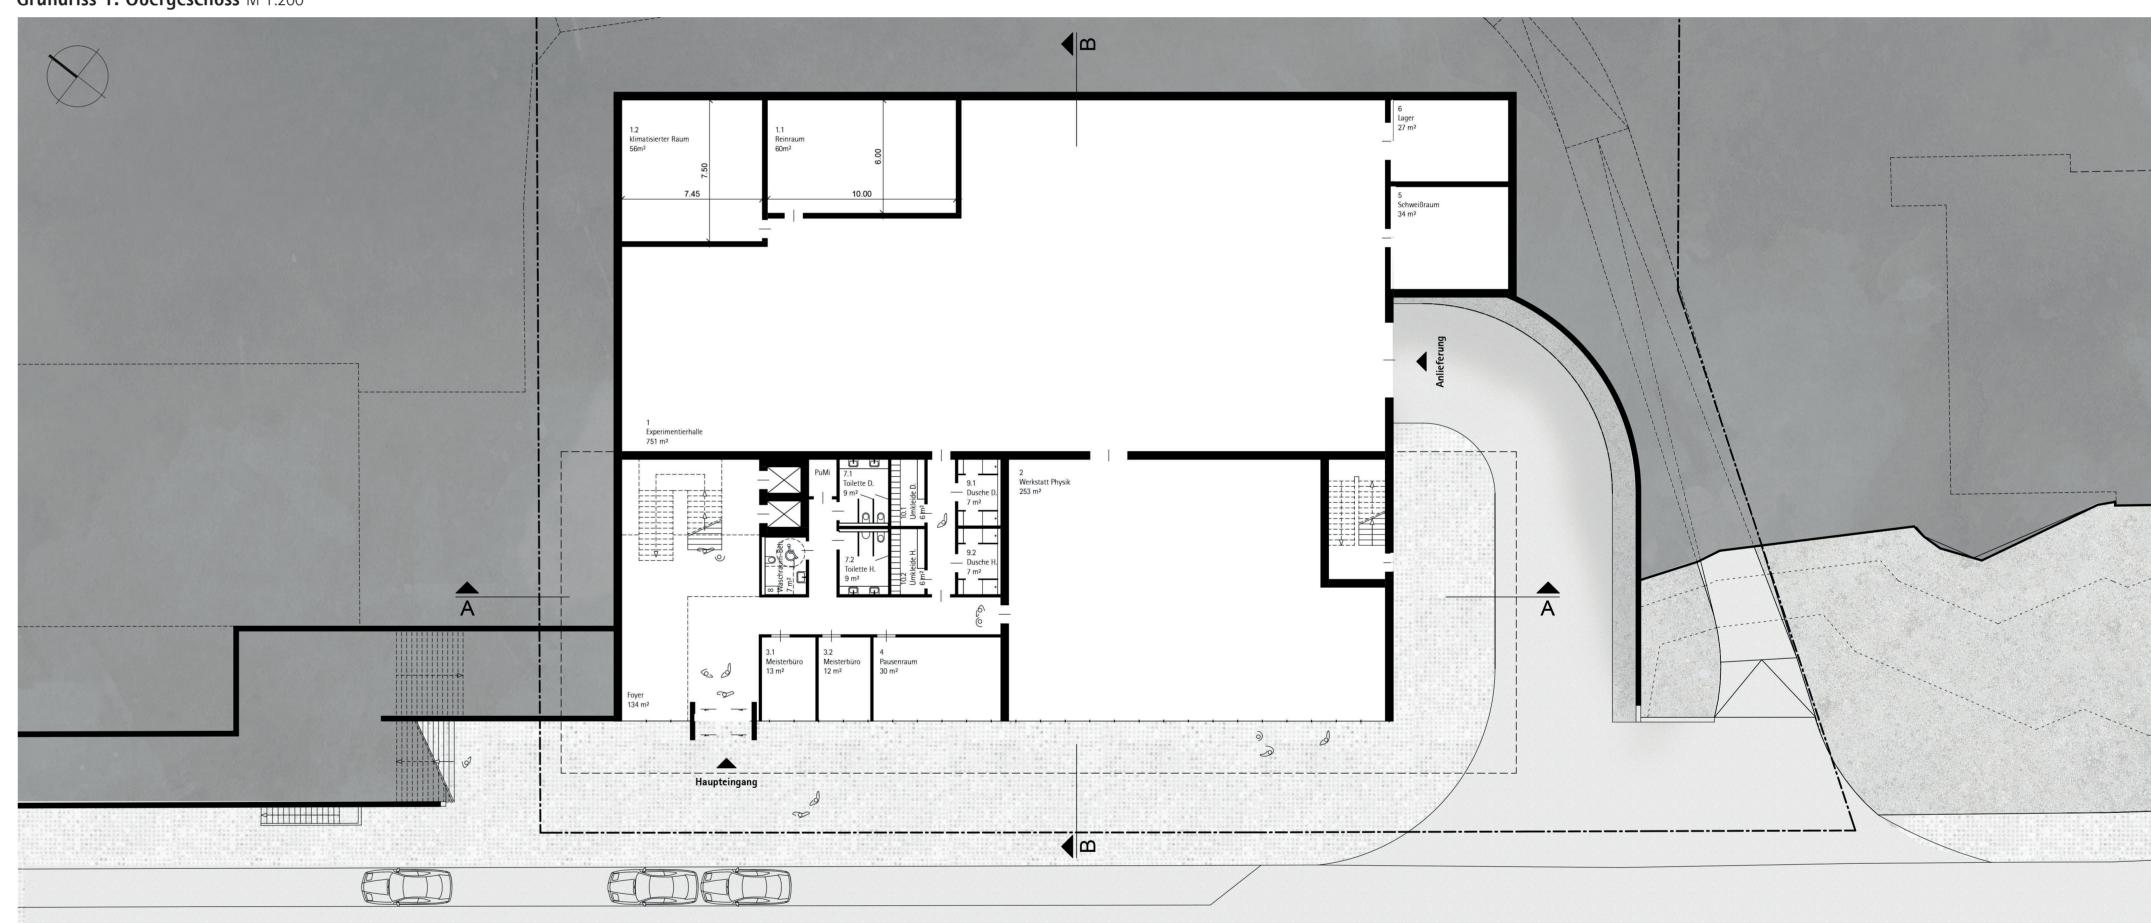


Grundriss Erdgeschoss M 1:200

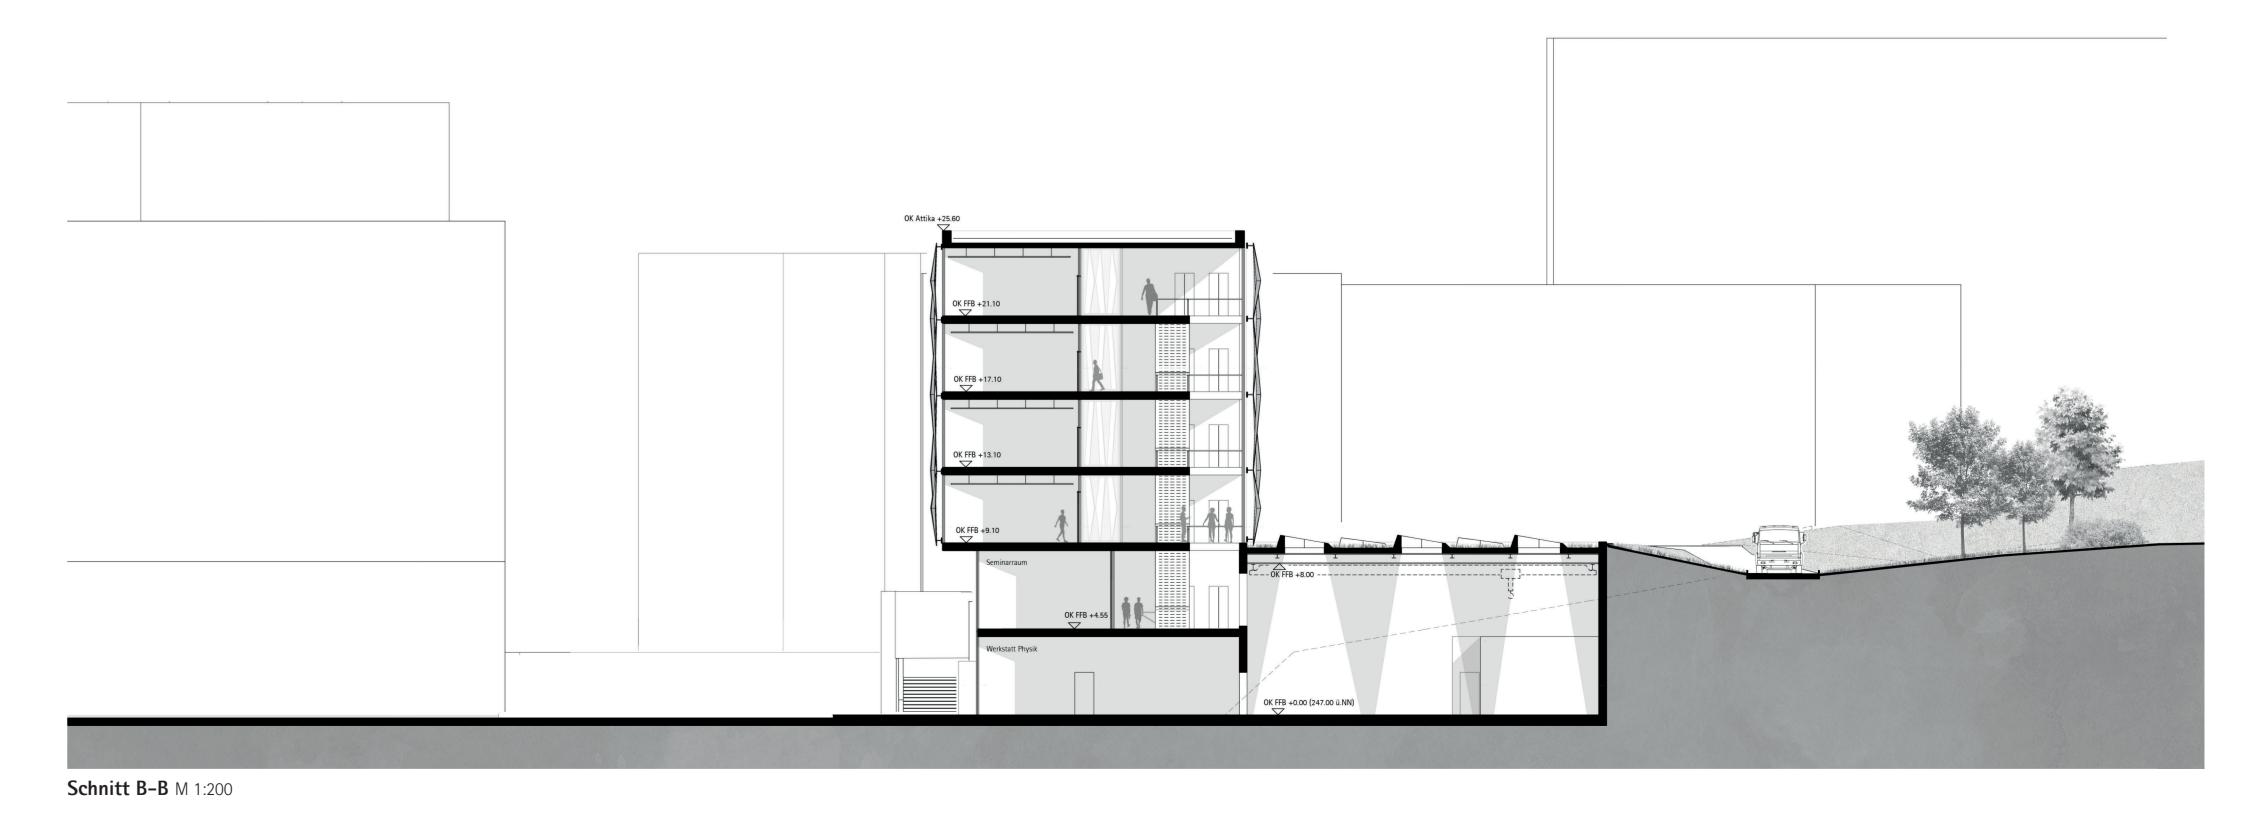


Nichtoffener 2-phasiger Realisierungswettbewerb


Grundriss 3. Obergeschoss M 1:200


Ersatzneubau Experimentierhalle Physik

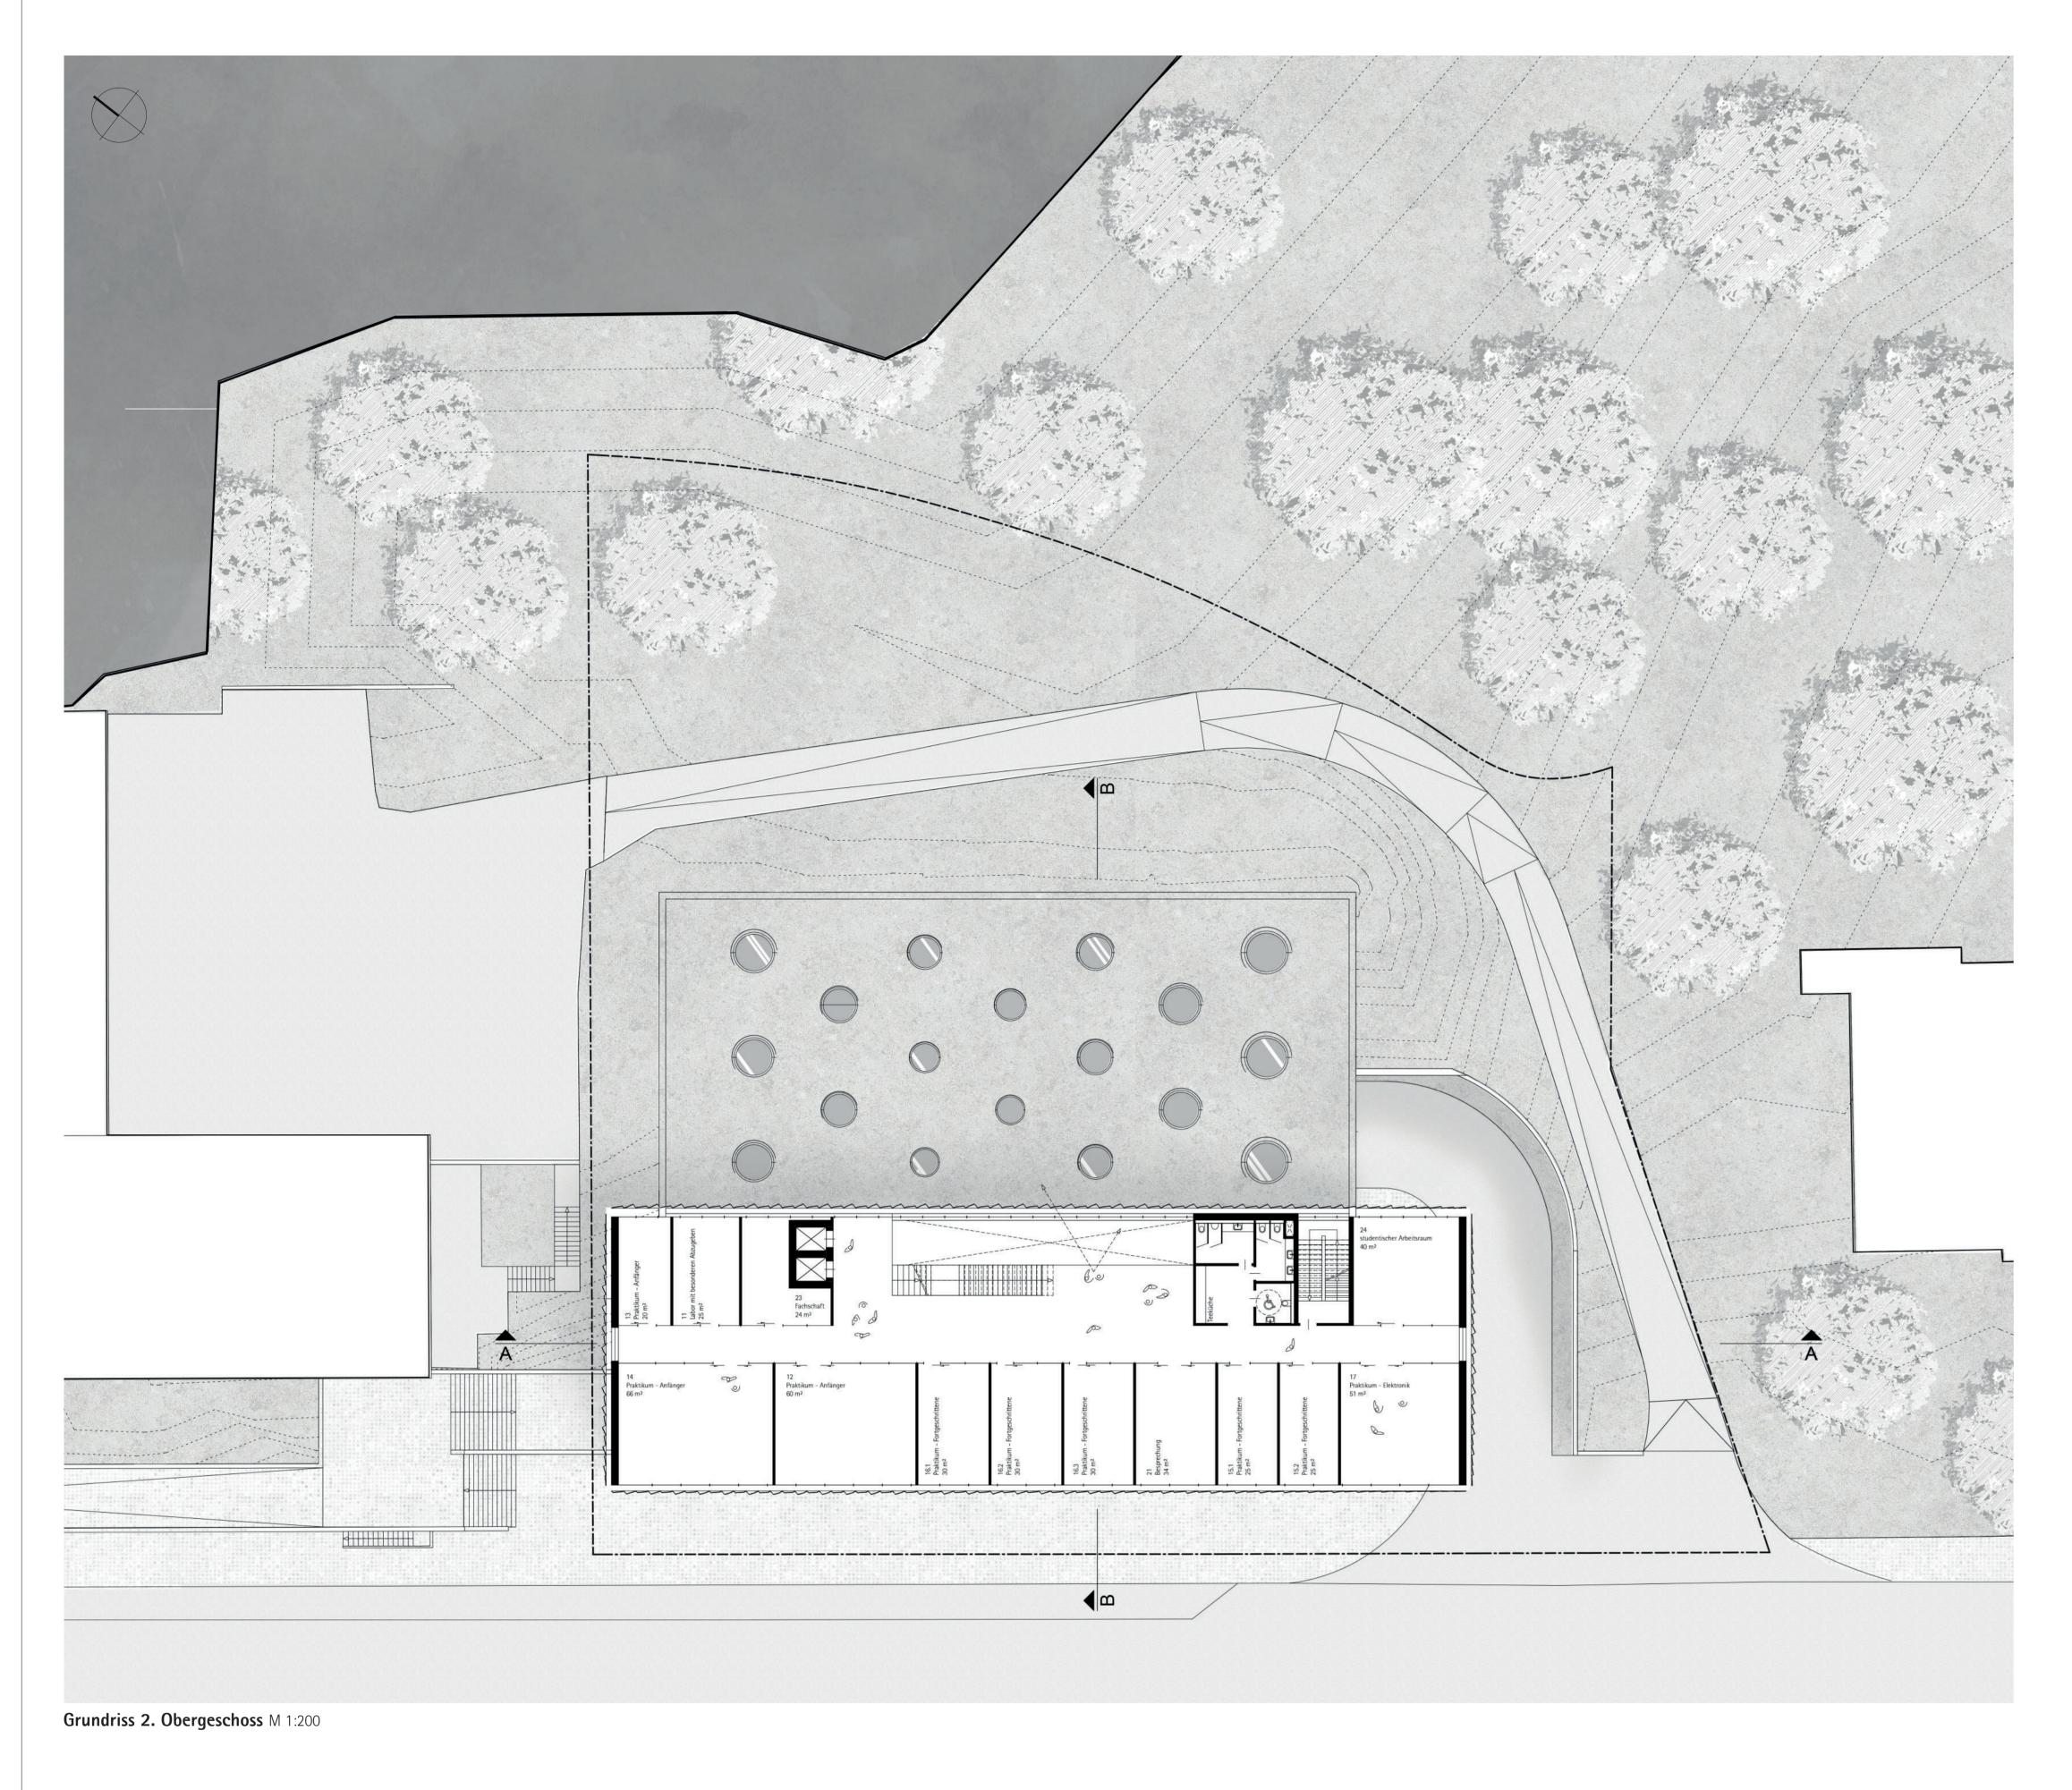

Schnitt A-A M 1:200

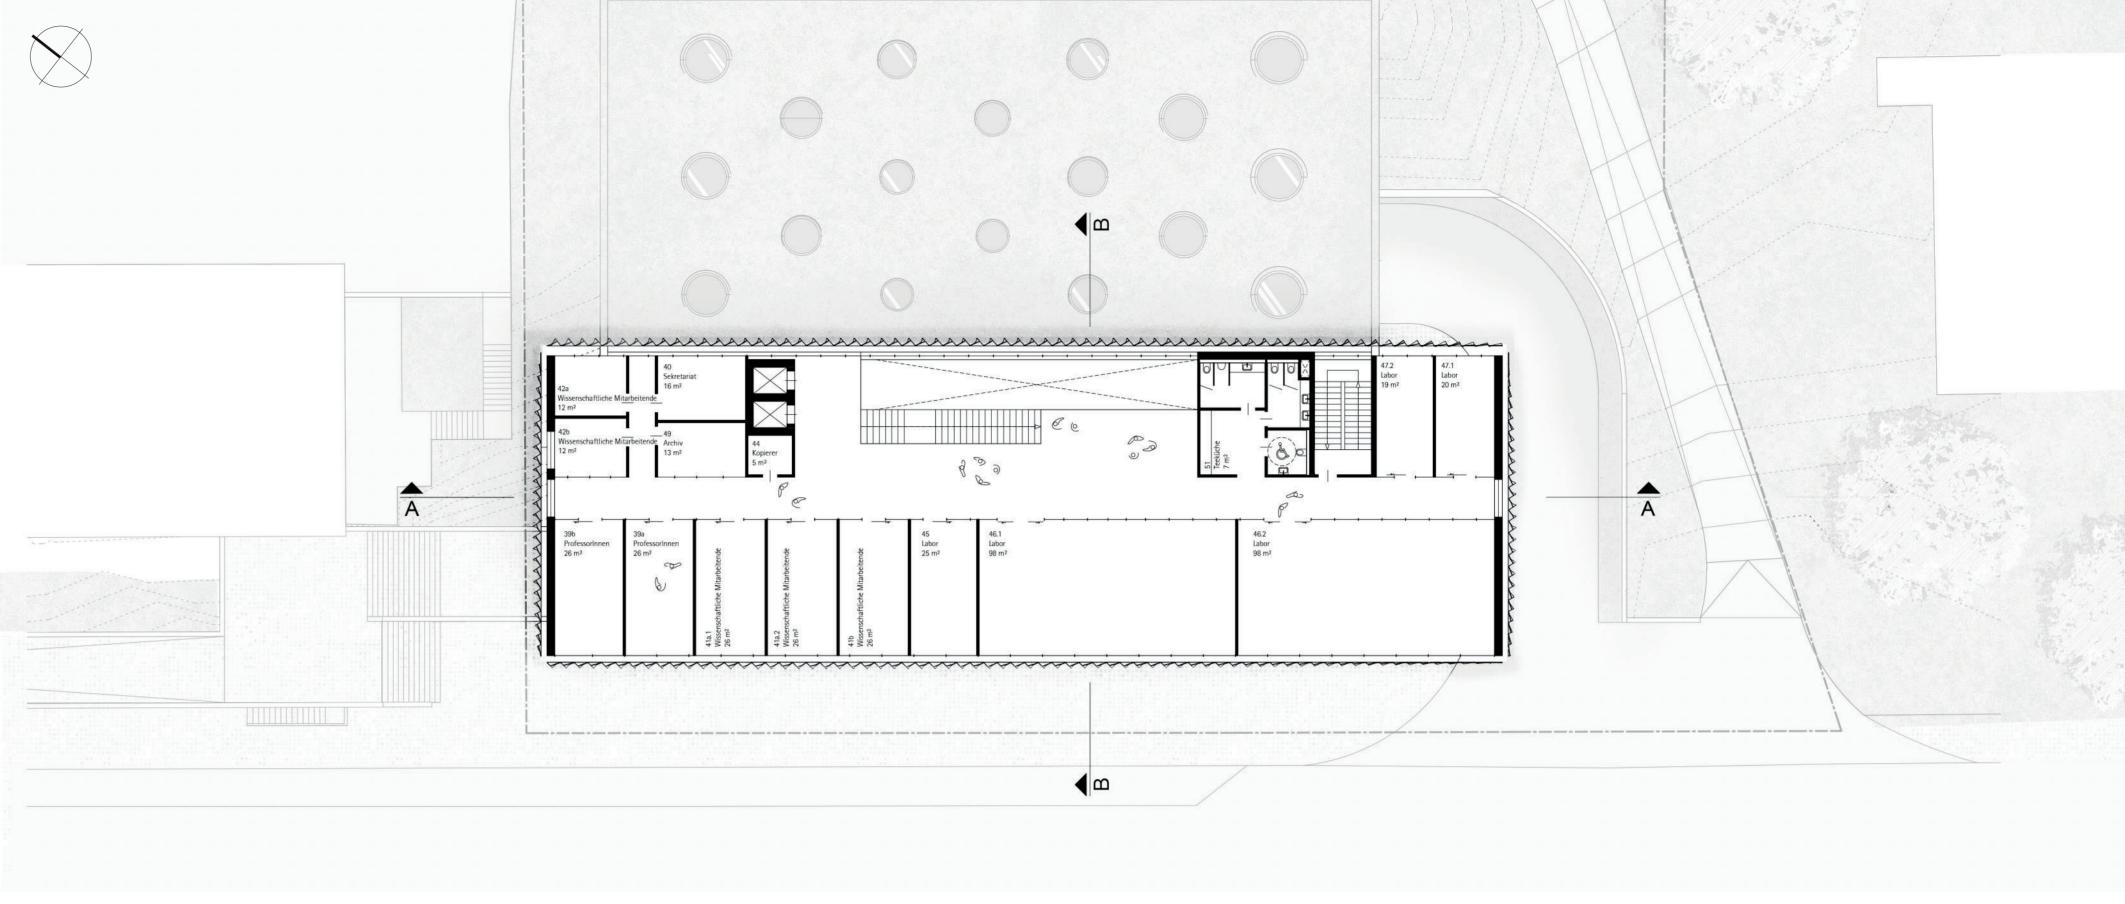

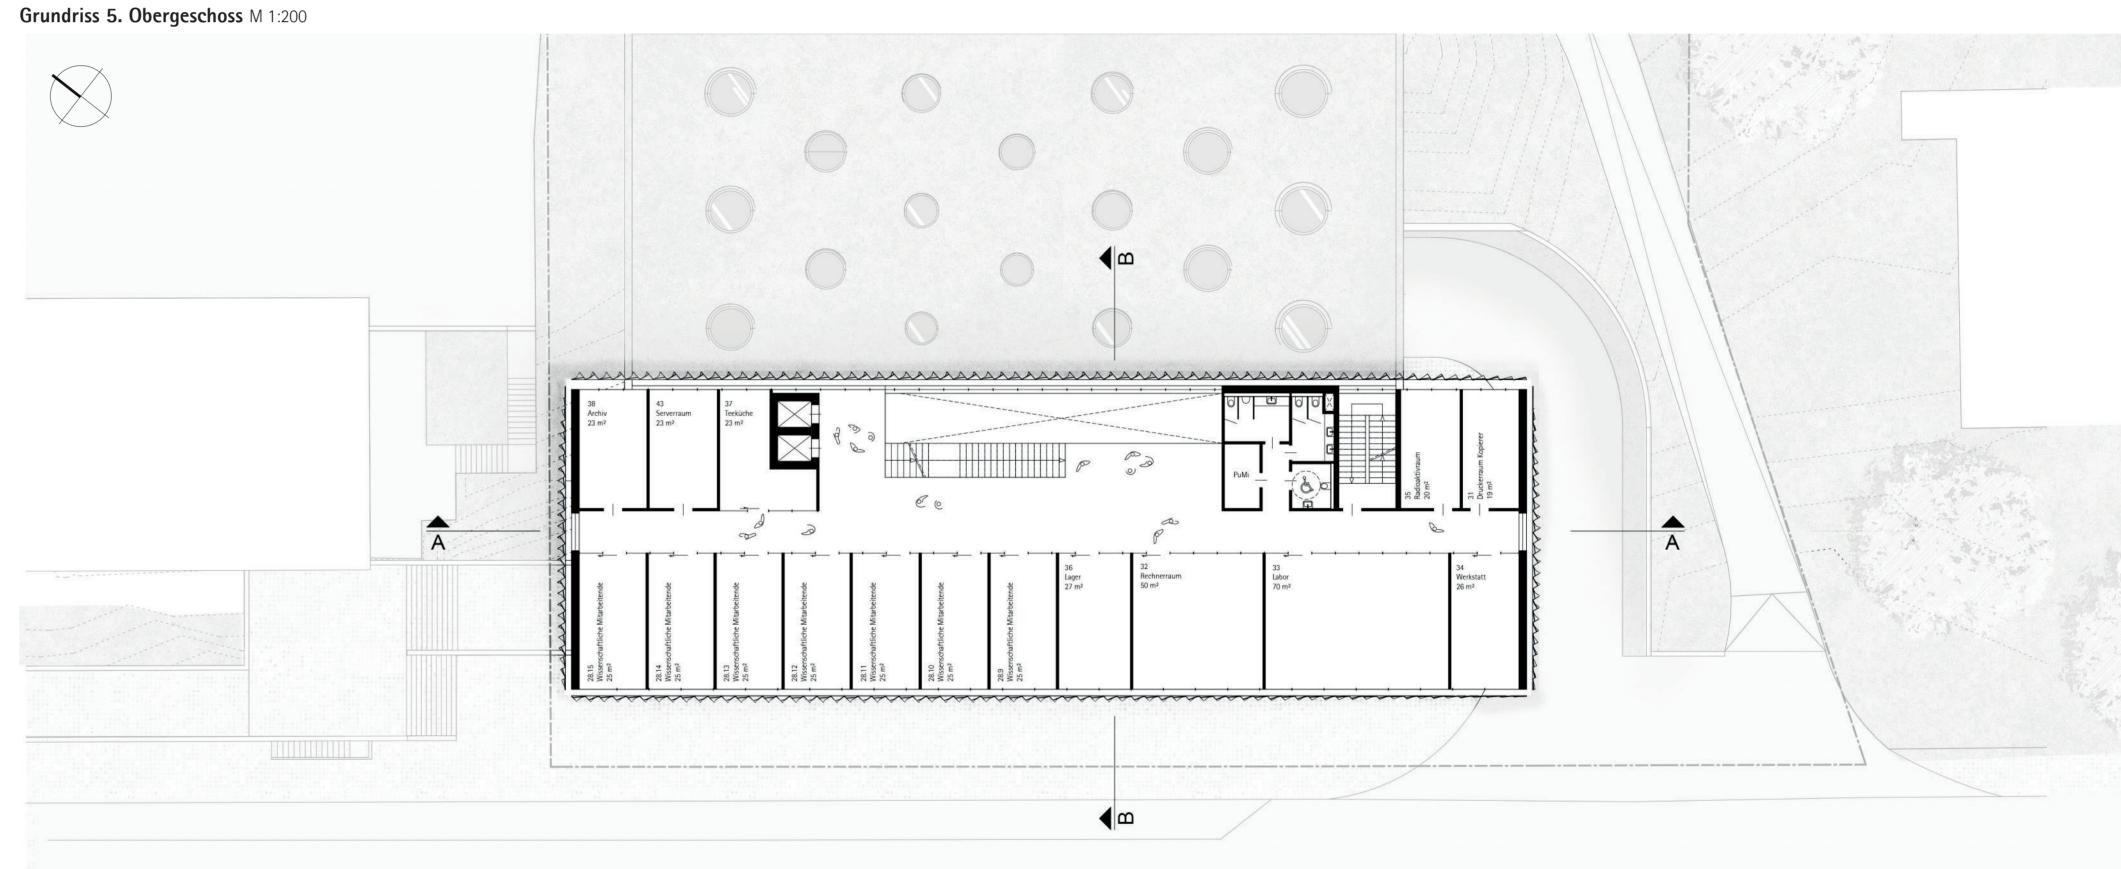

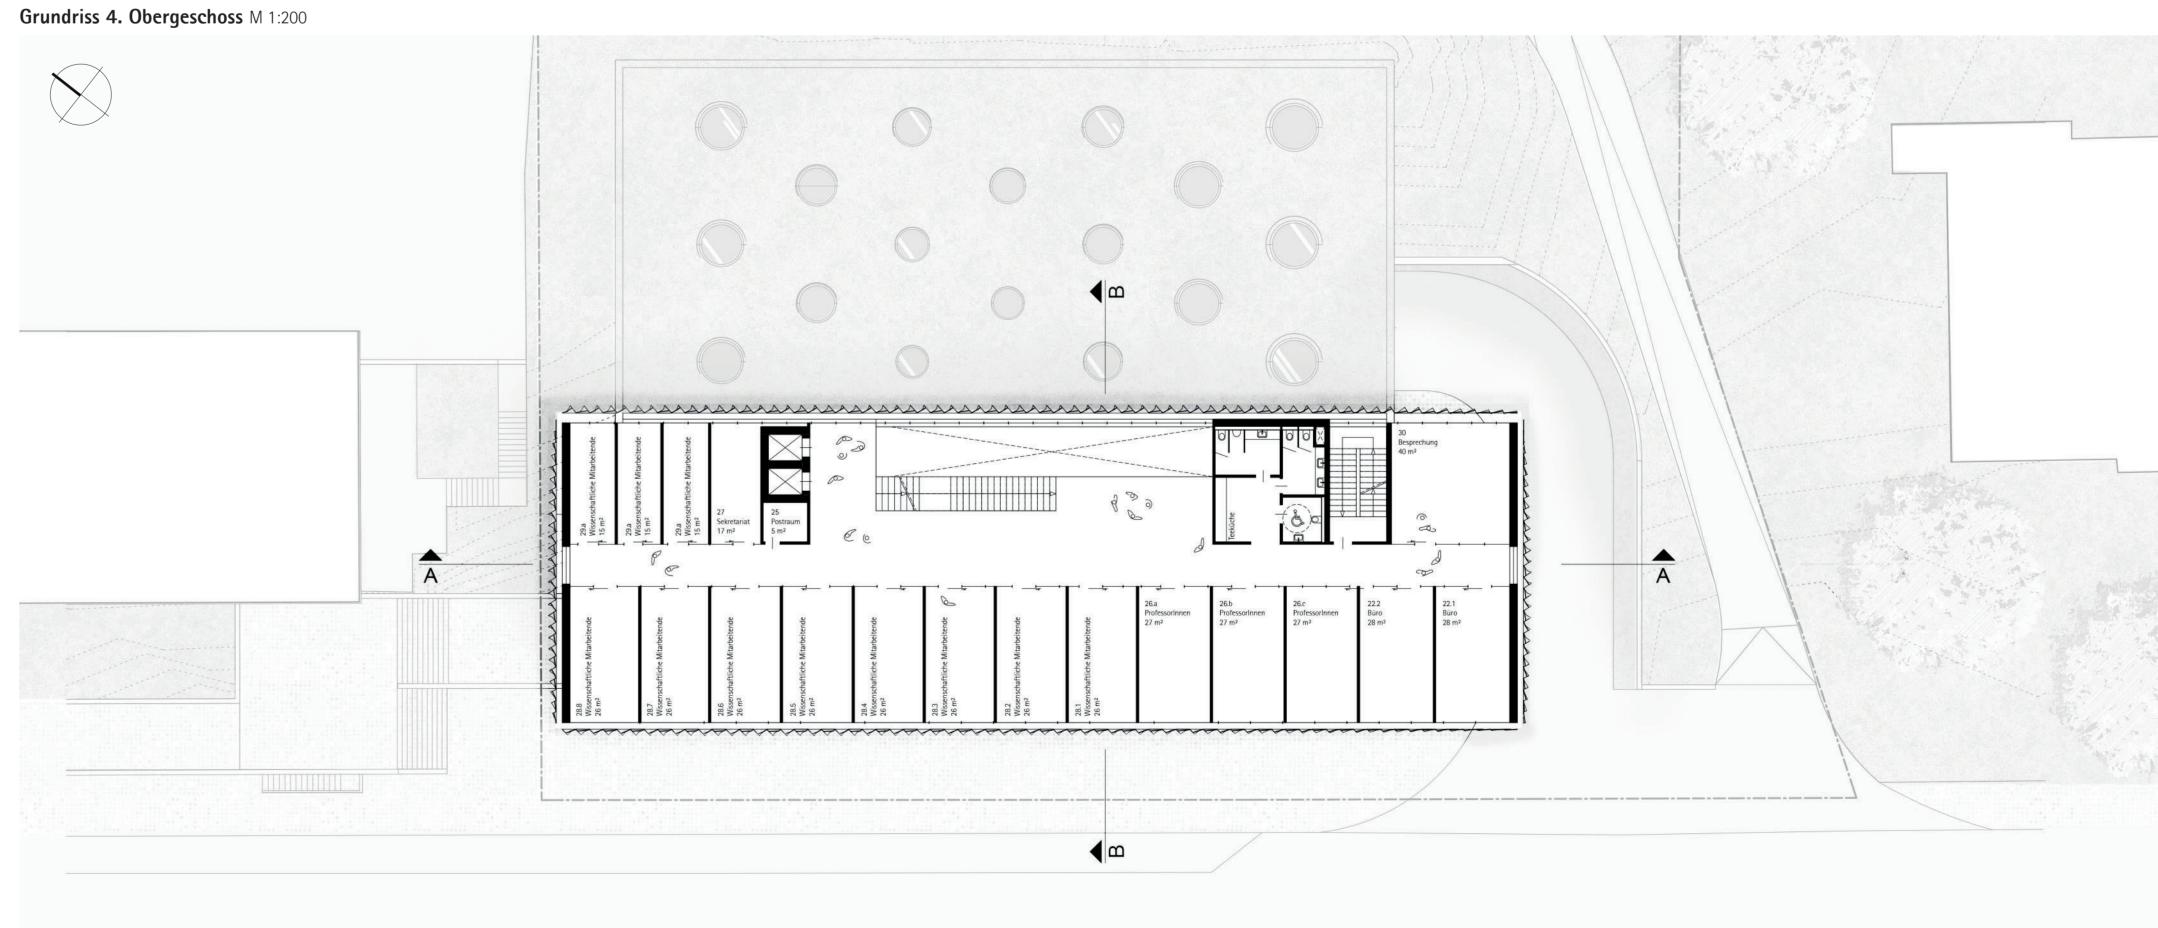

Fassadendetails

Ersatzneubau Experimentierhalle Physik

