



Grundriss Erdgeschoss 0 M 1:200



Ansicht Süd und Schnittansicht Freiraum M 1:200

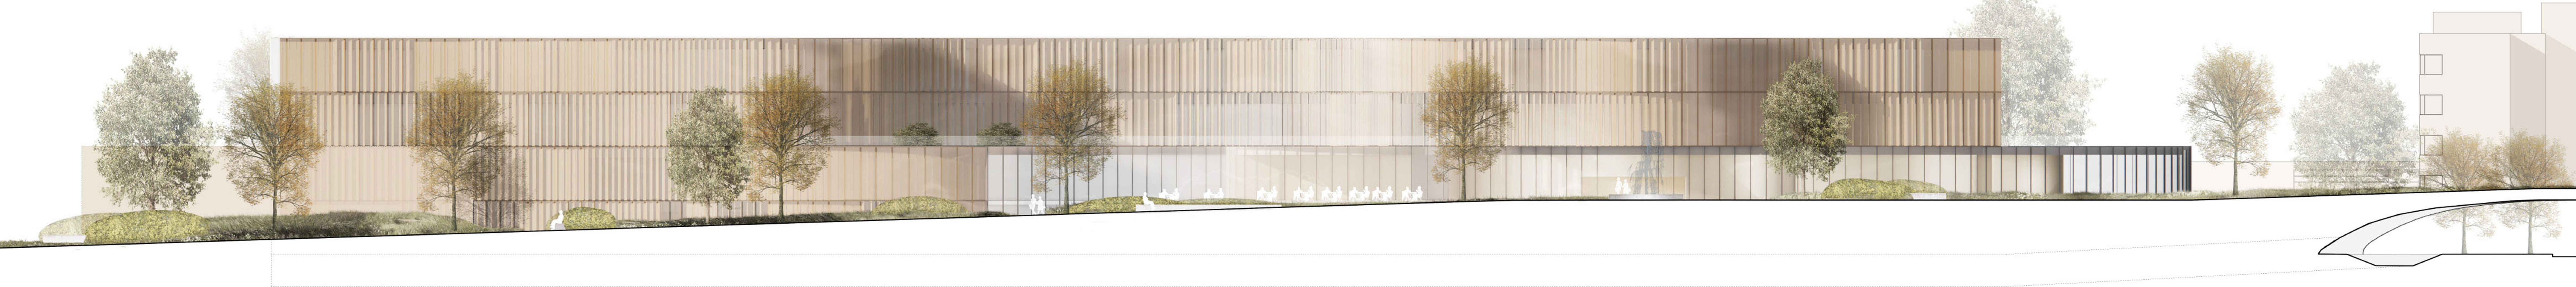

Ansicht Ost M 1:200

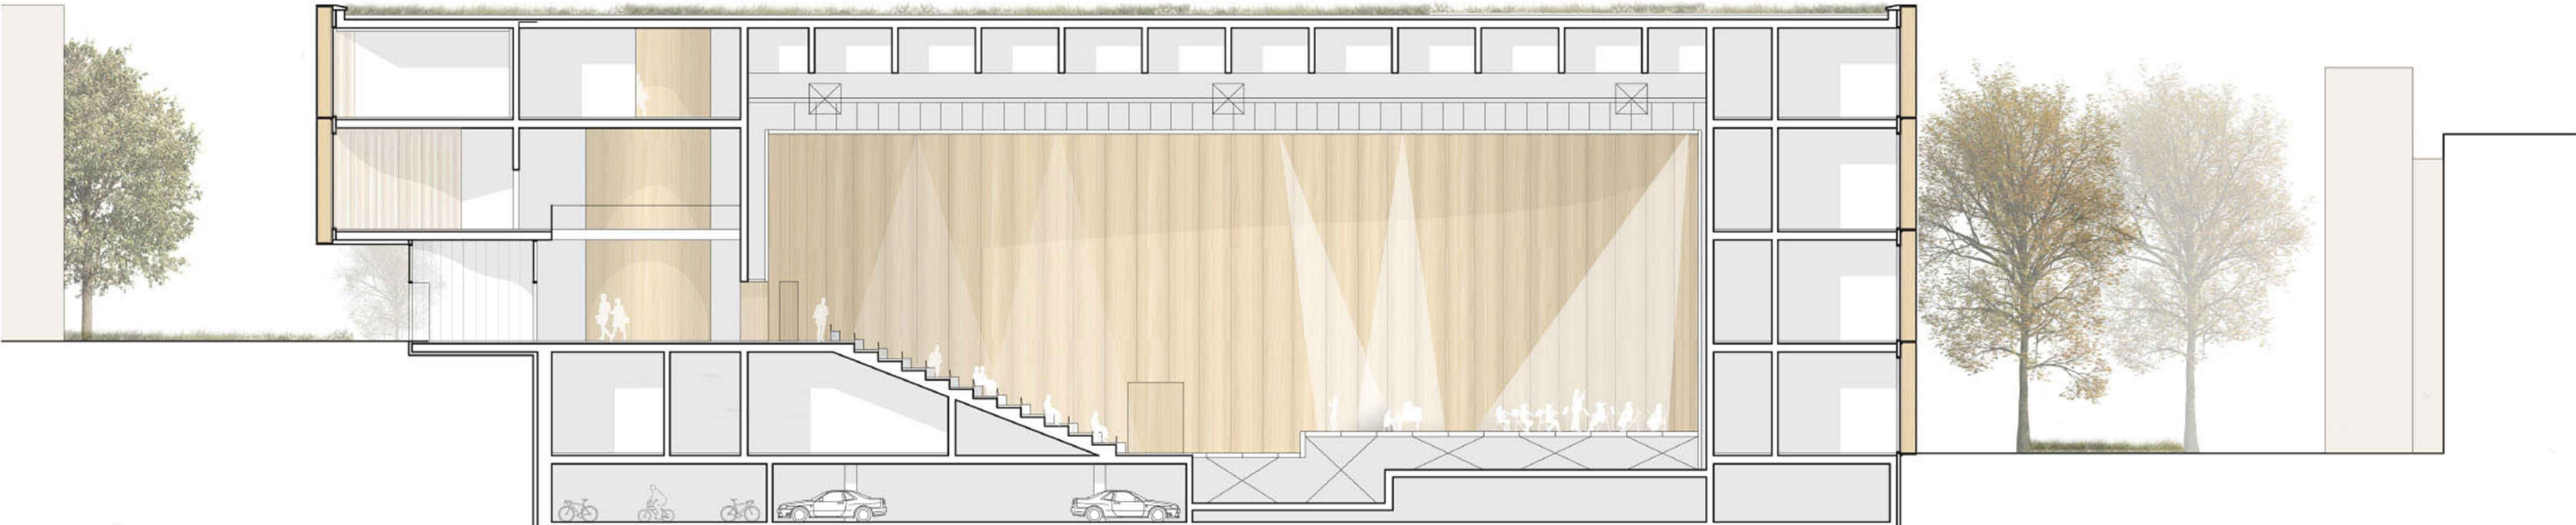

Schnitt A-A M 1:200