



Städtebauliches Konzept M 1:1000




Perspektive

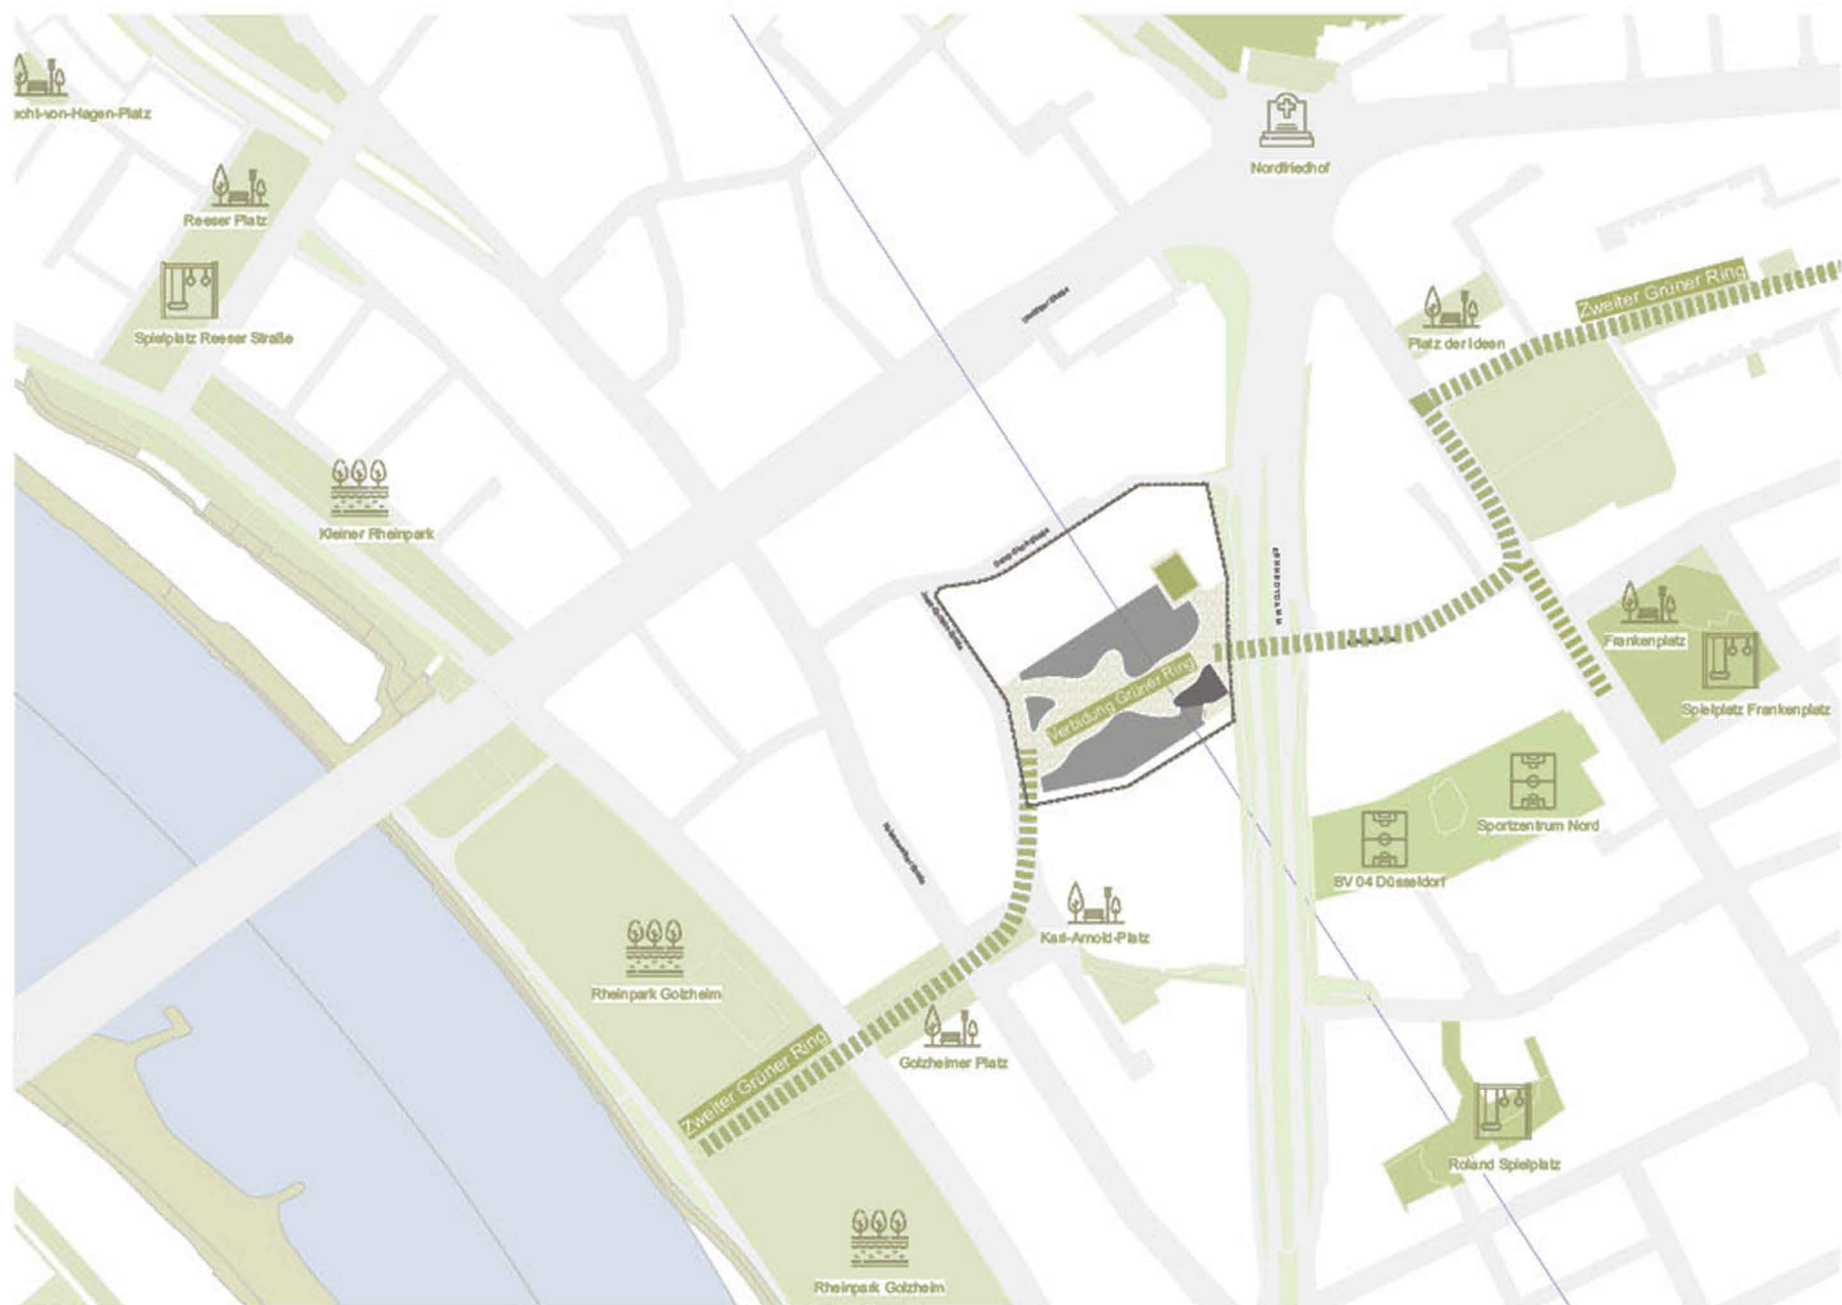


Schema Leitidee, Vernetzung und Städtebauliche Einbindung o.M.

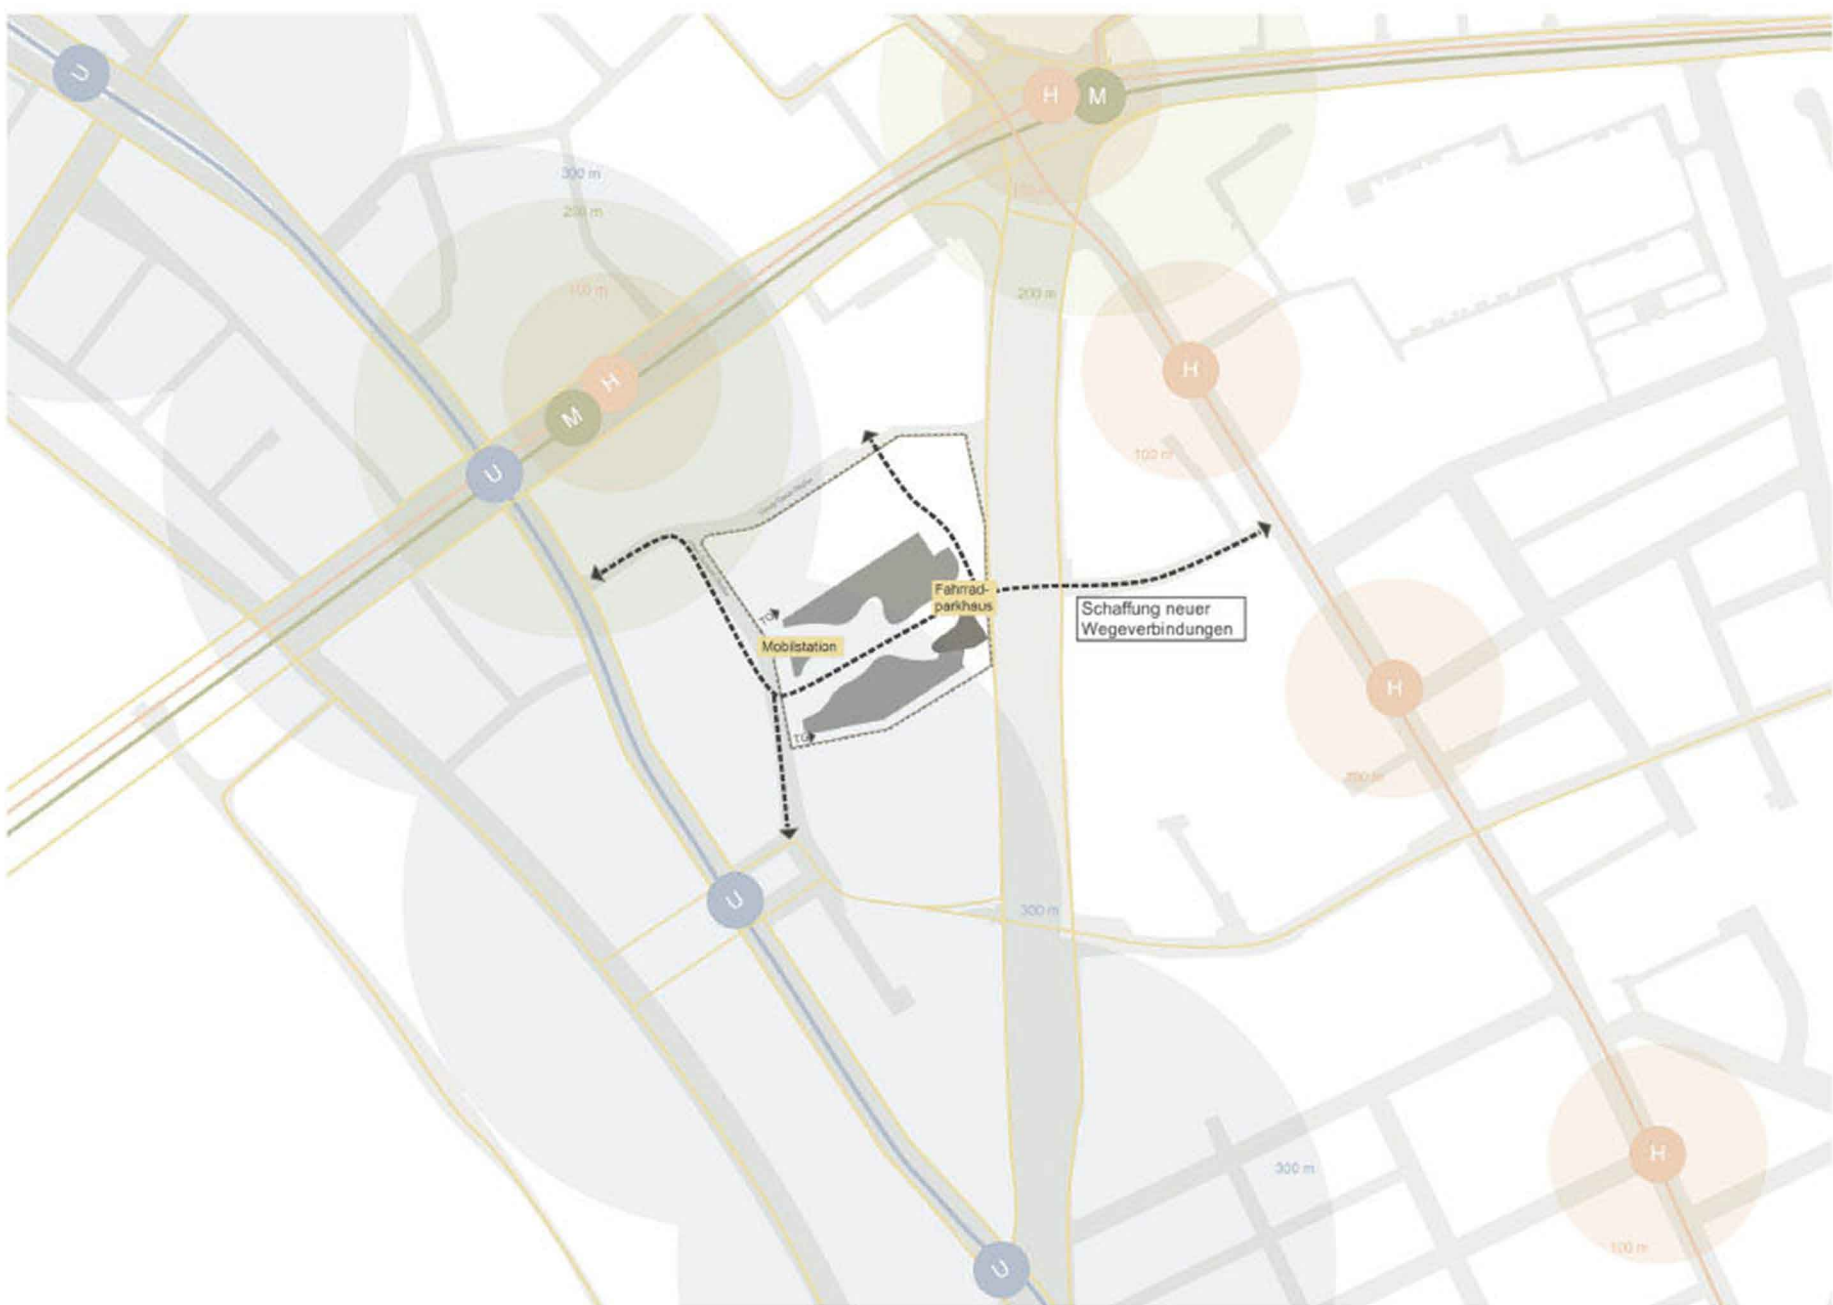

Schema Einbindung in den Stadtteil o.M.

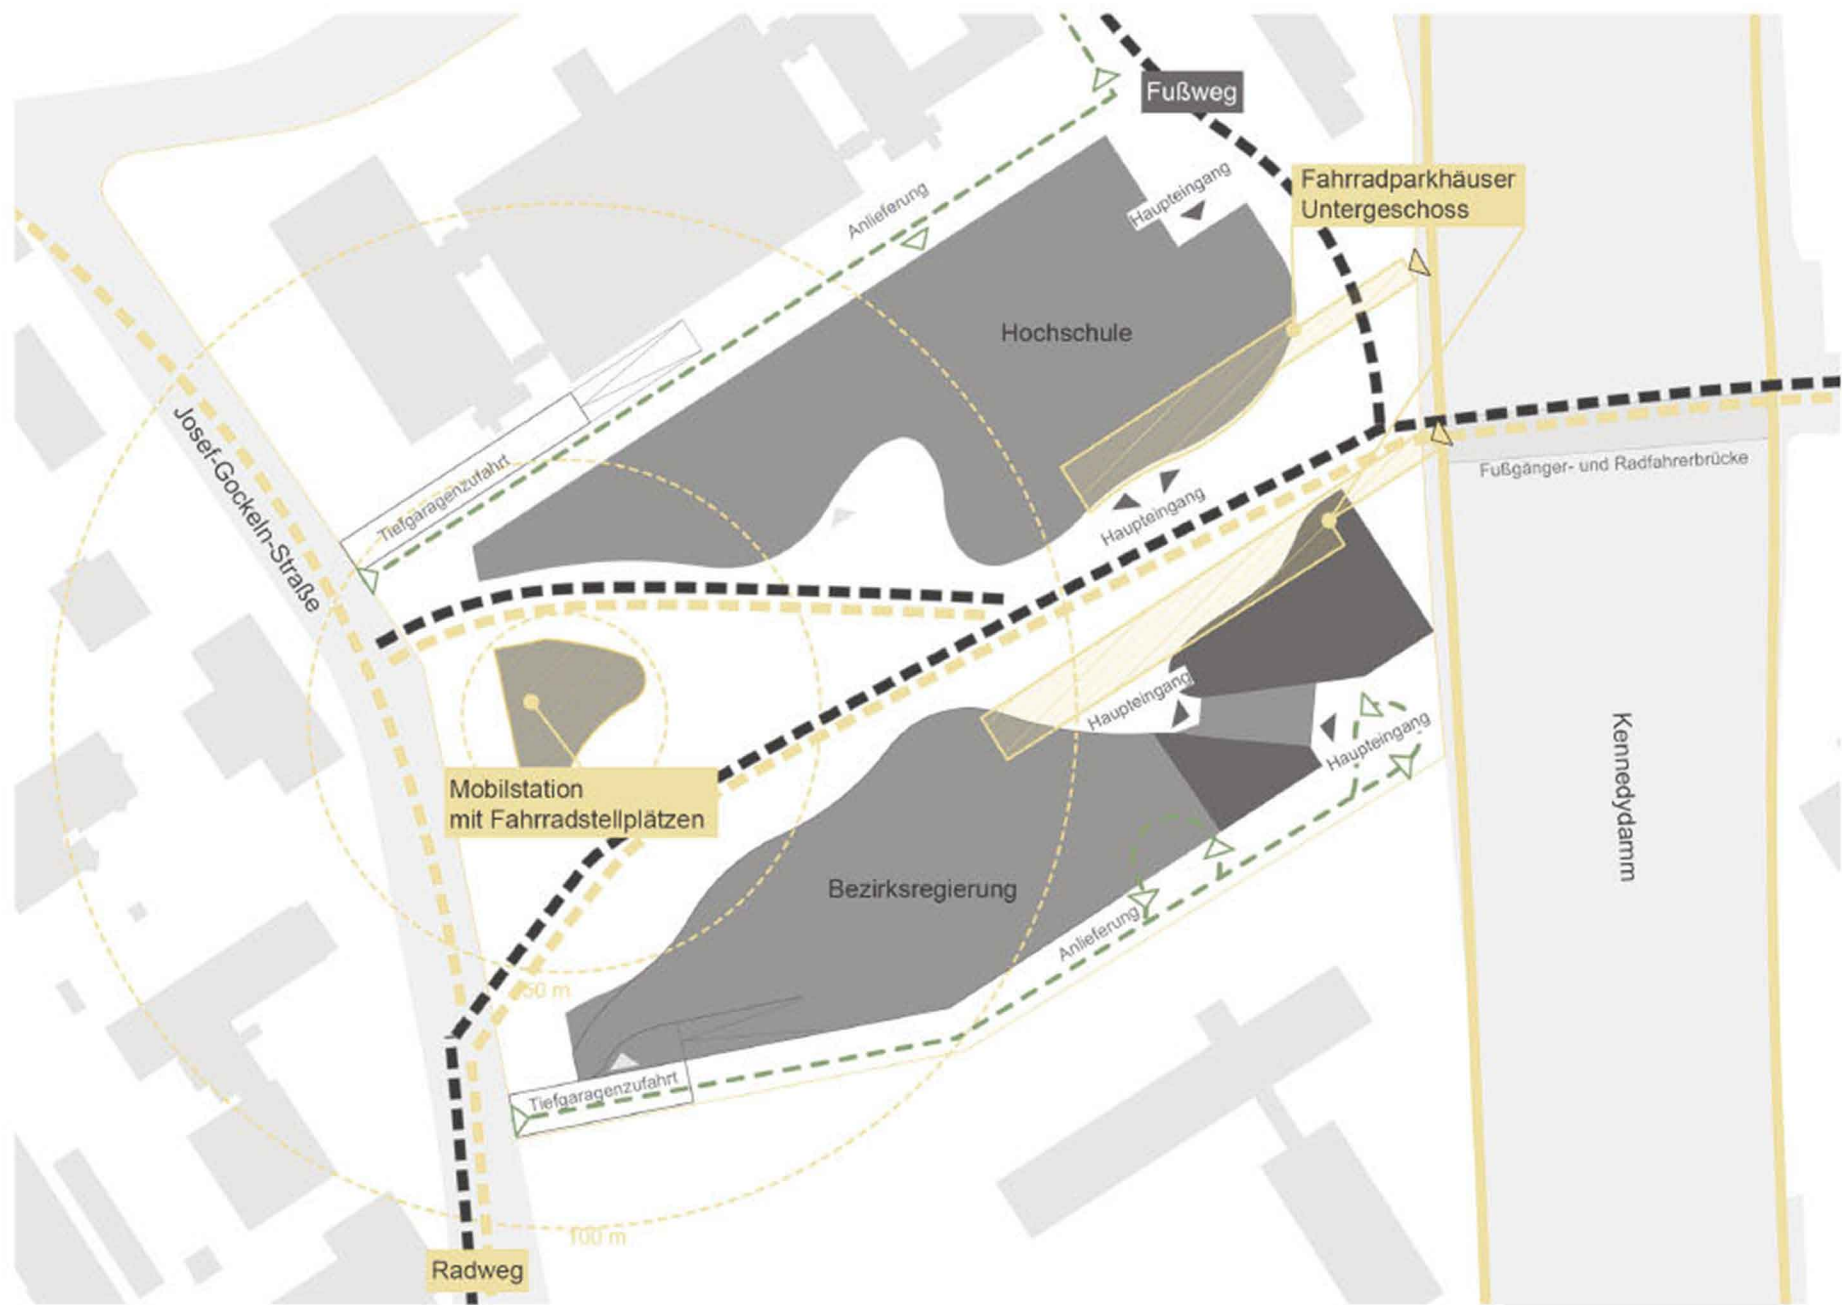

Schema Verkehrskonzept inkl. ruhendem Verkehr o.M.

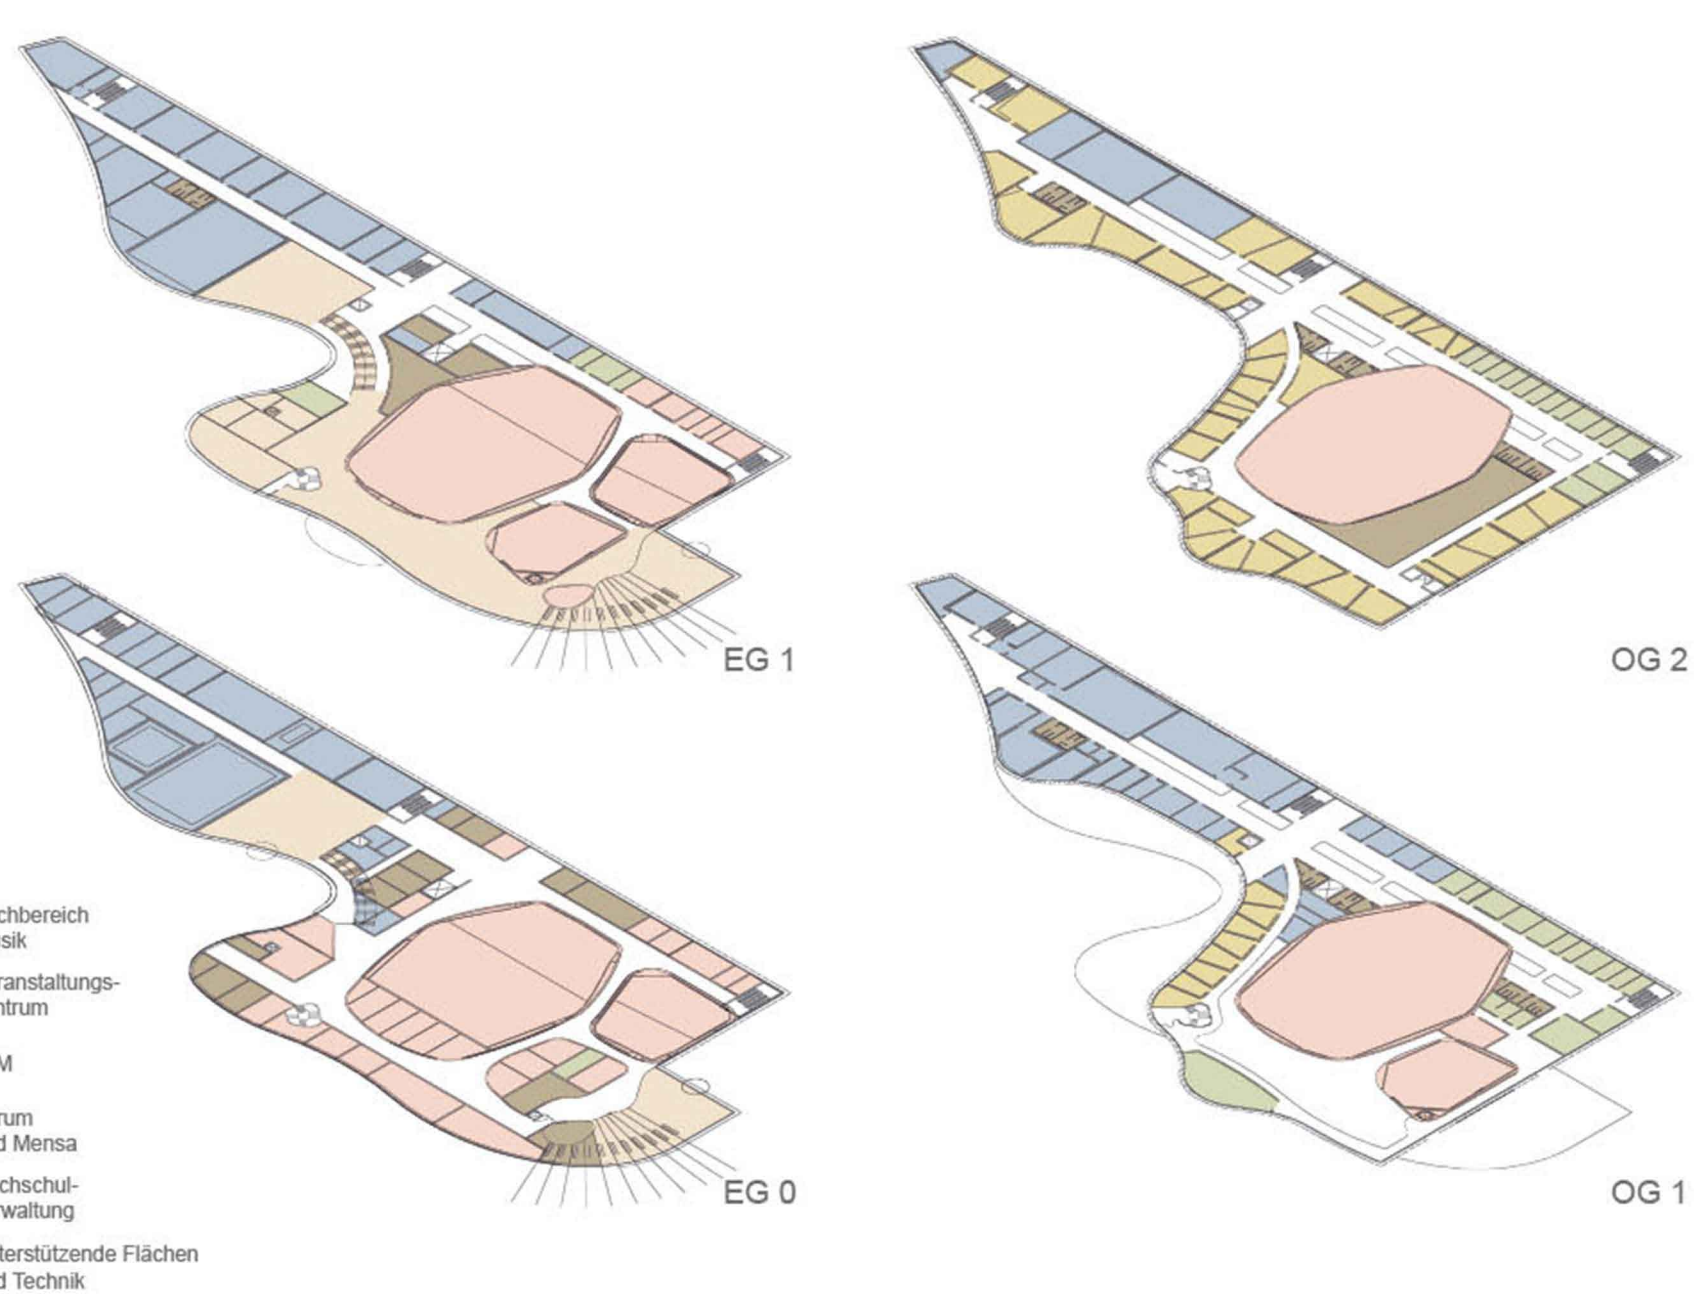

Schema Verteilung der Nutzungseinheiten Hochschule o.M.

