

Grundriss Erdgeschoss 1 und Ausschnitt Freiraum M 1:200




Buchenkissen



Bank



Stufenwiese

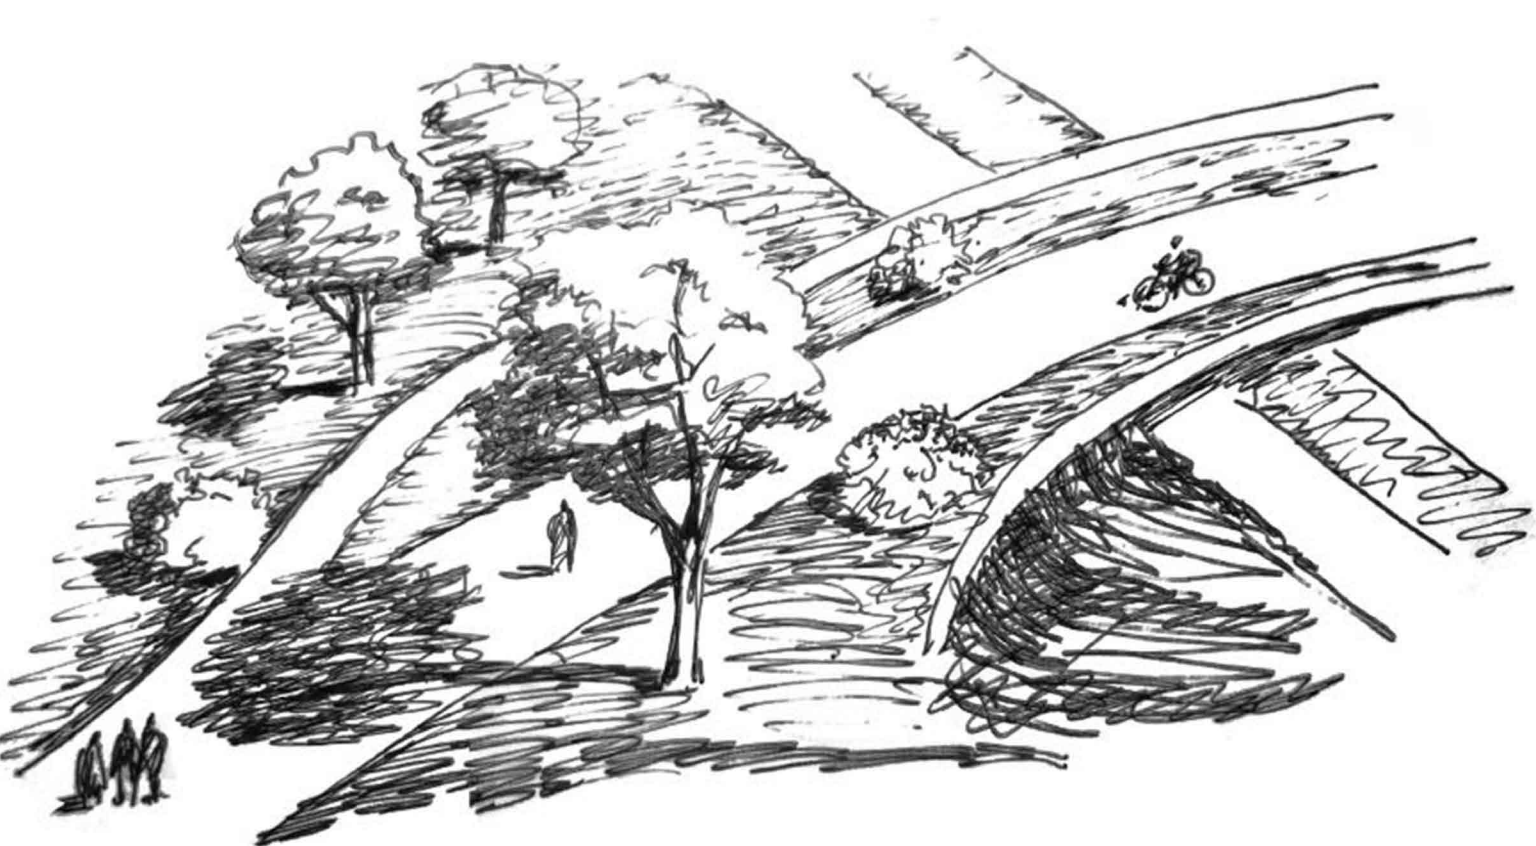

Brückenauffahrt

