




Lageplan mit Grundrissen Erdgeschoss 1 M 1:500

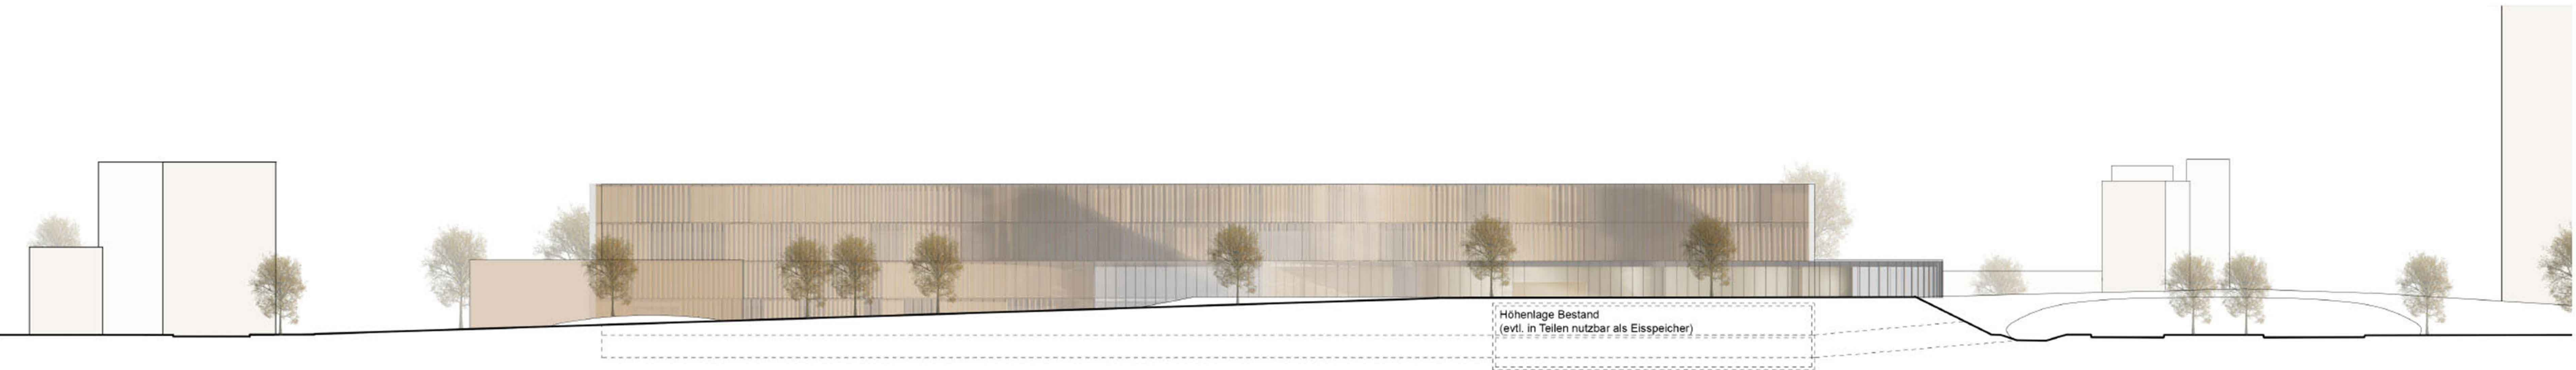


Längsschnitt Plangebiet M 1:200

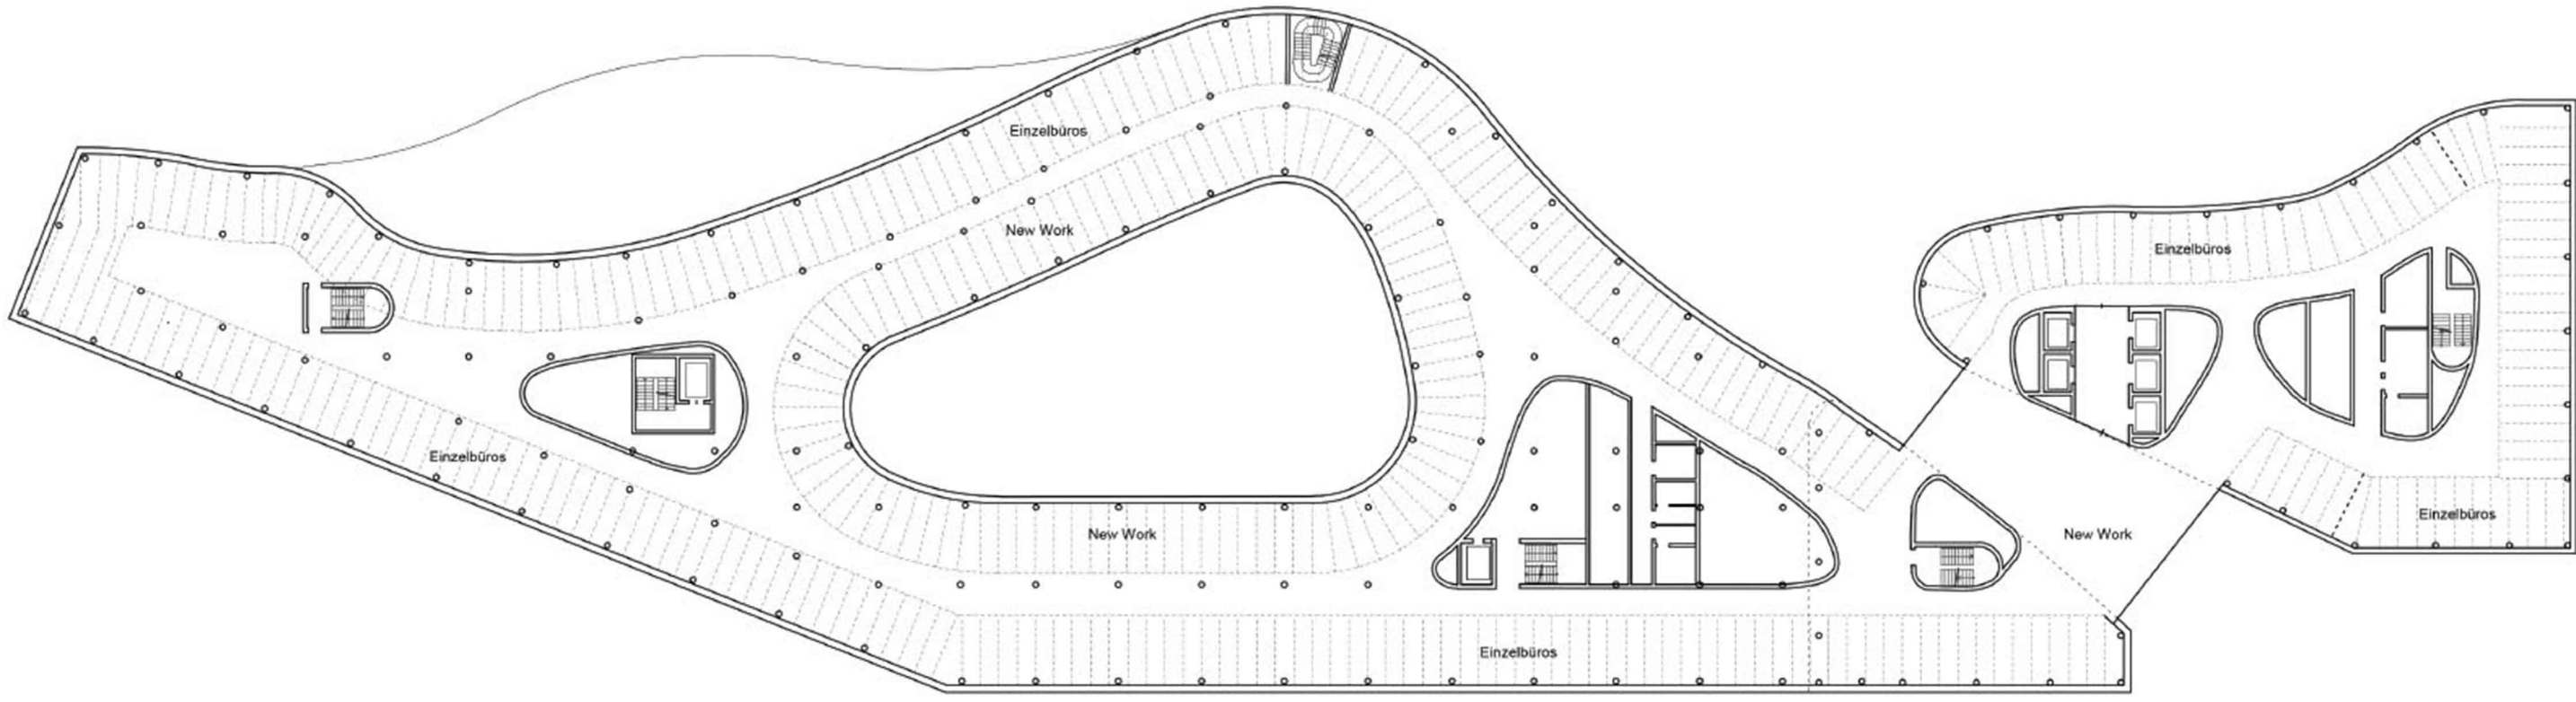

Grundriss Regelgeschoss Bezirksregierung M 1:500

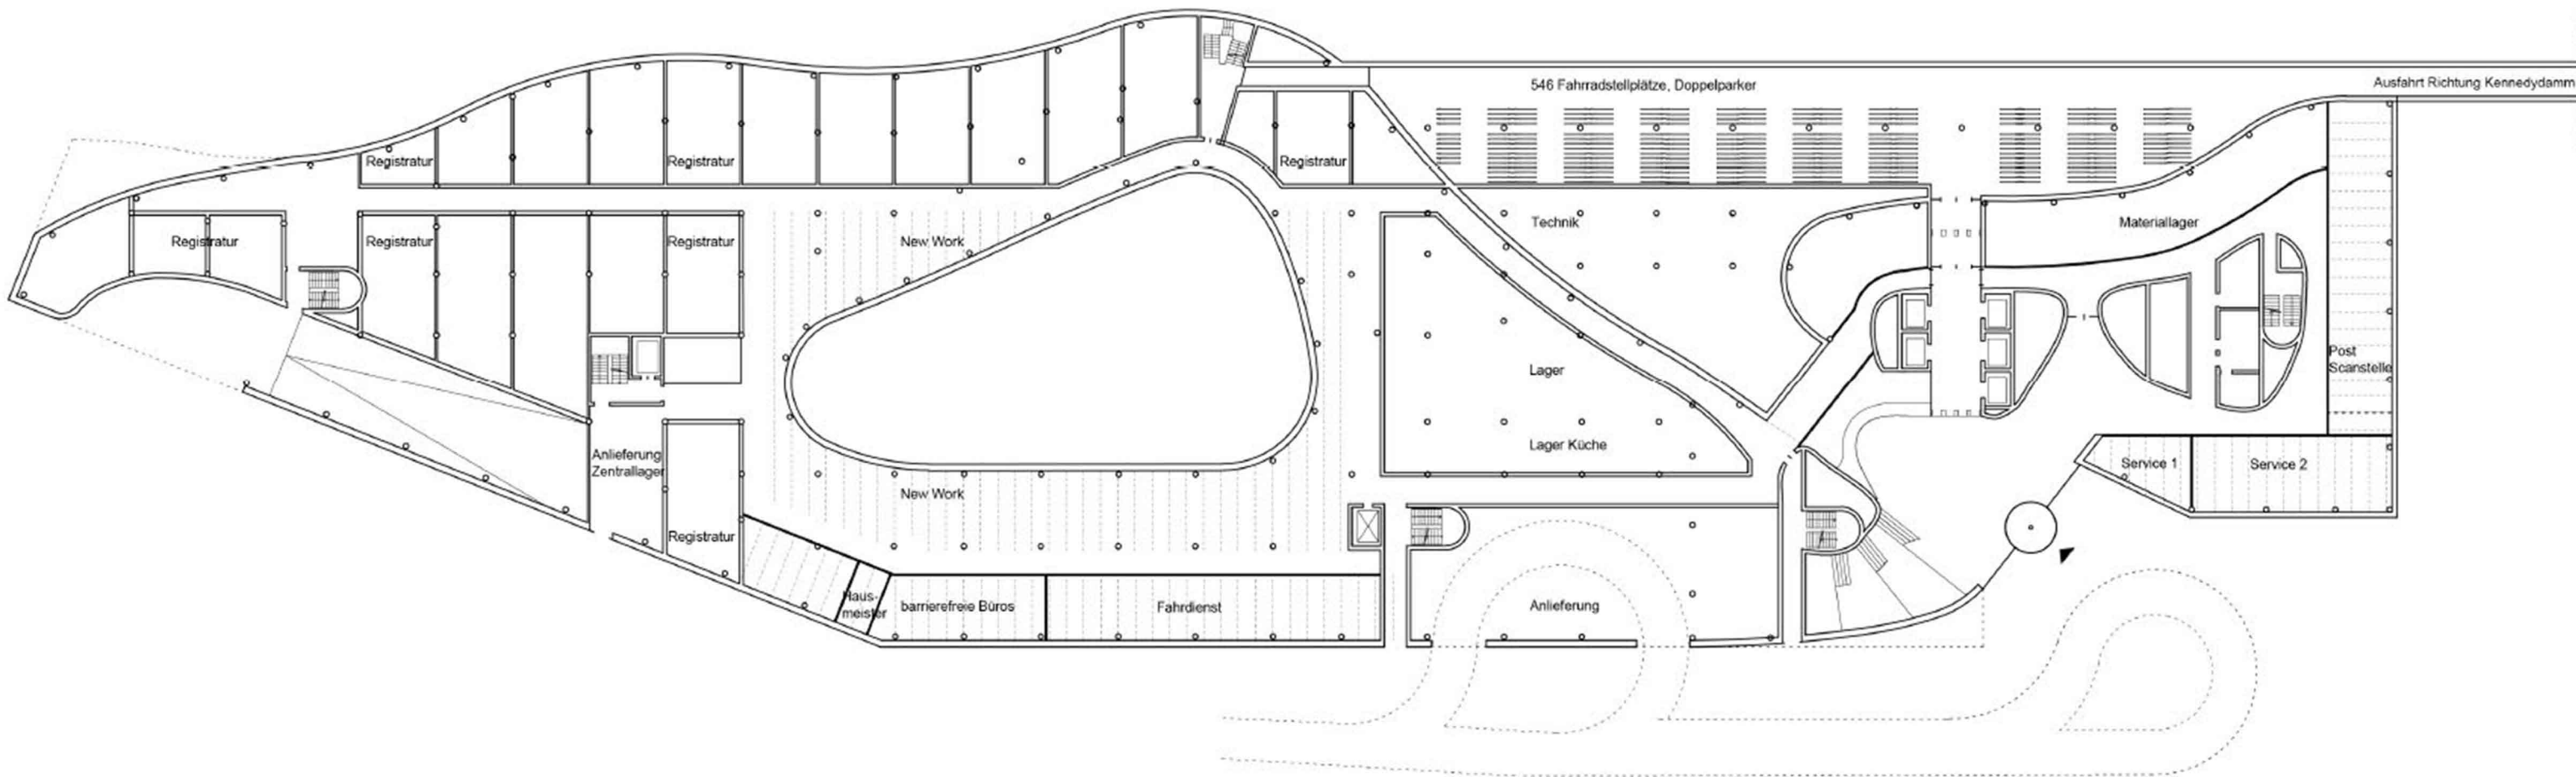

Grundriss Erdgeschoss 0 Bezirksregierung M 1:500

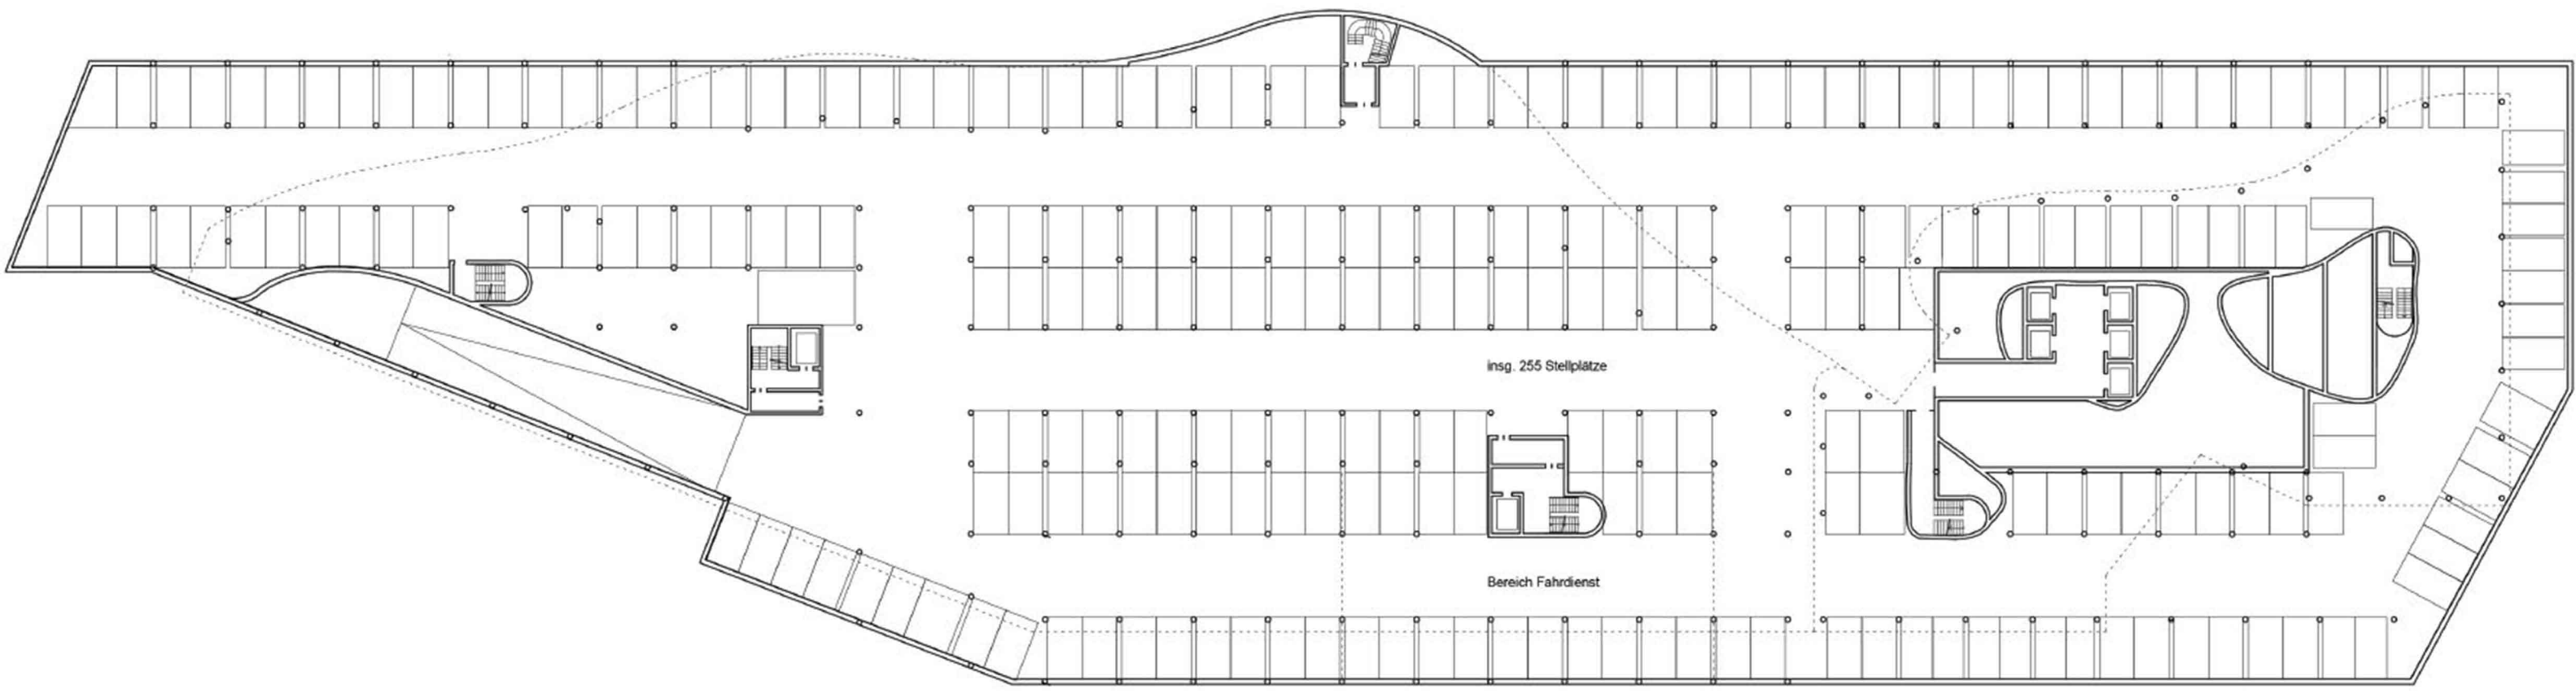

Grundriss Tiefgarage Bezirksregierung M 1:500



Querschnitt Plangebiet M 1:200