




Grundriss 2. Obergeschoss M 1:200

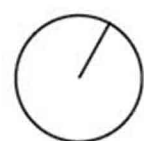


Skizze Foyer und Forum

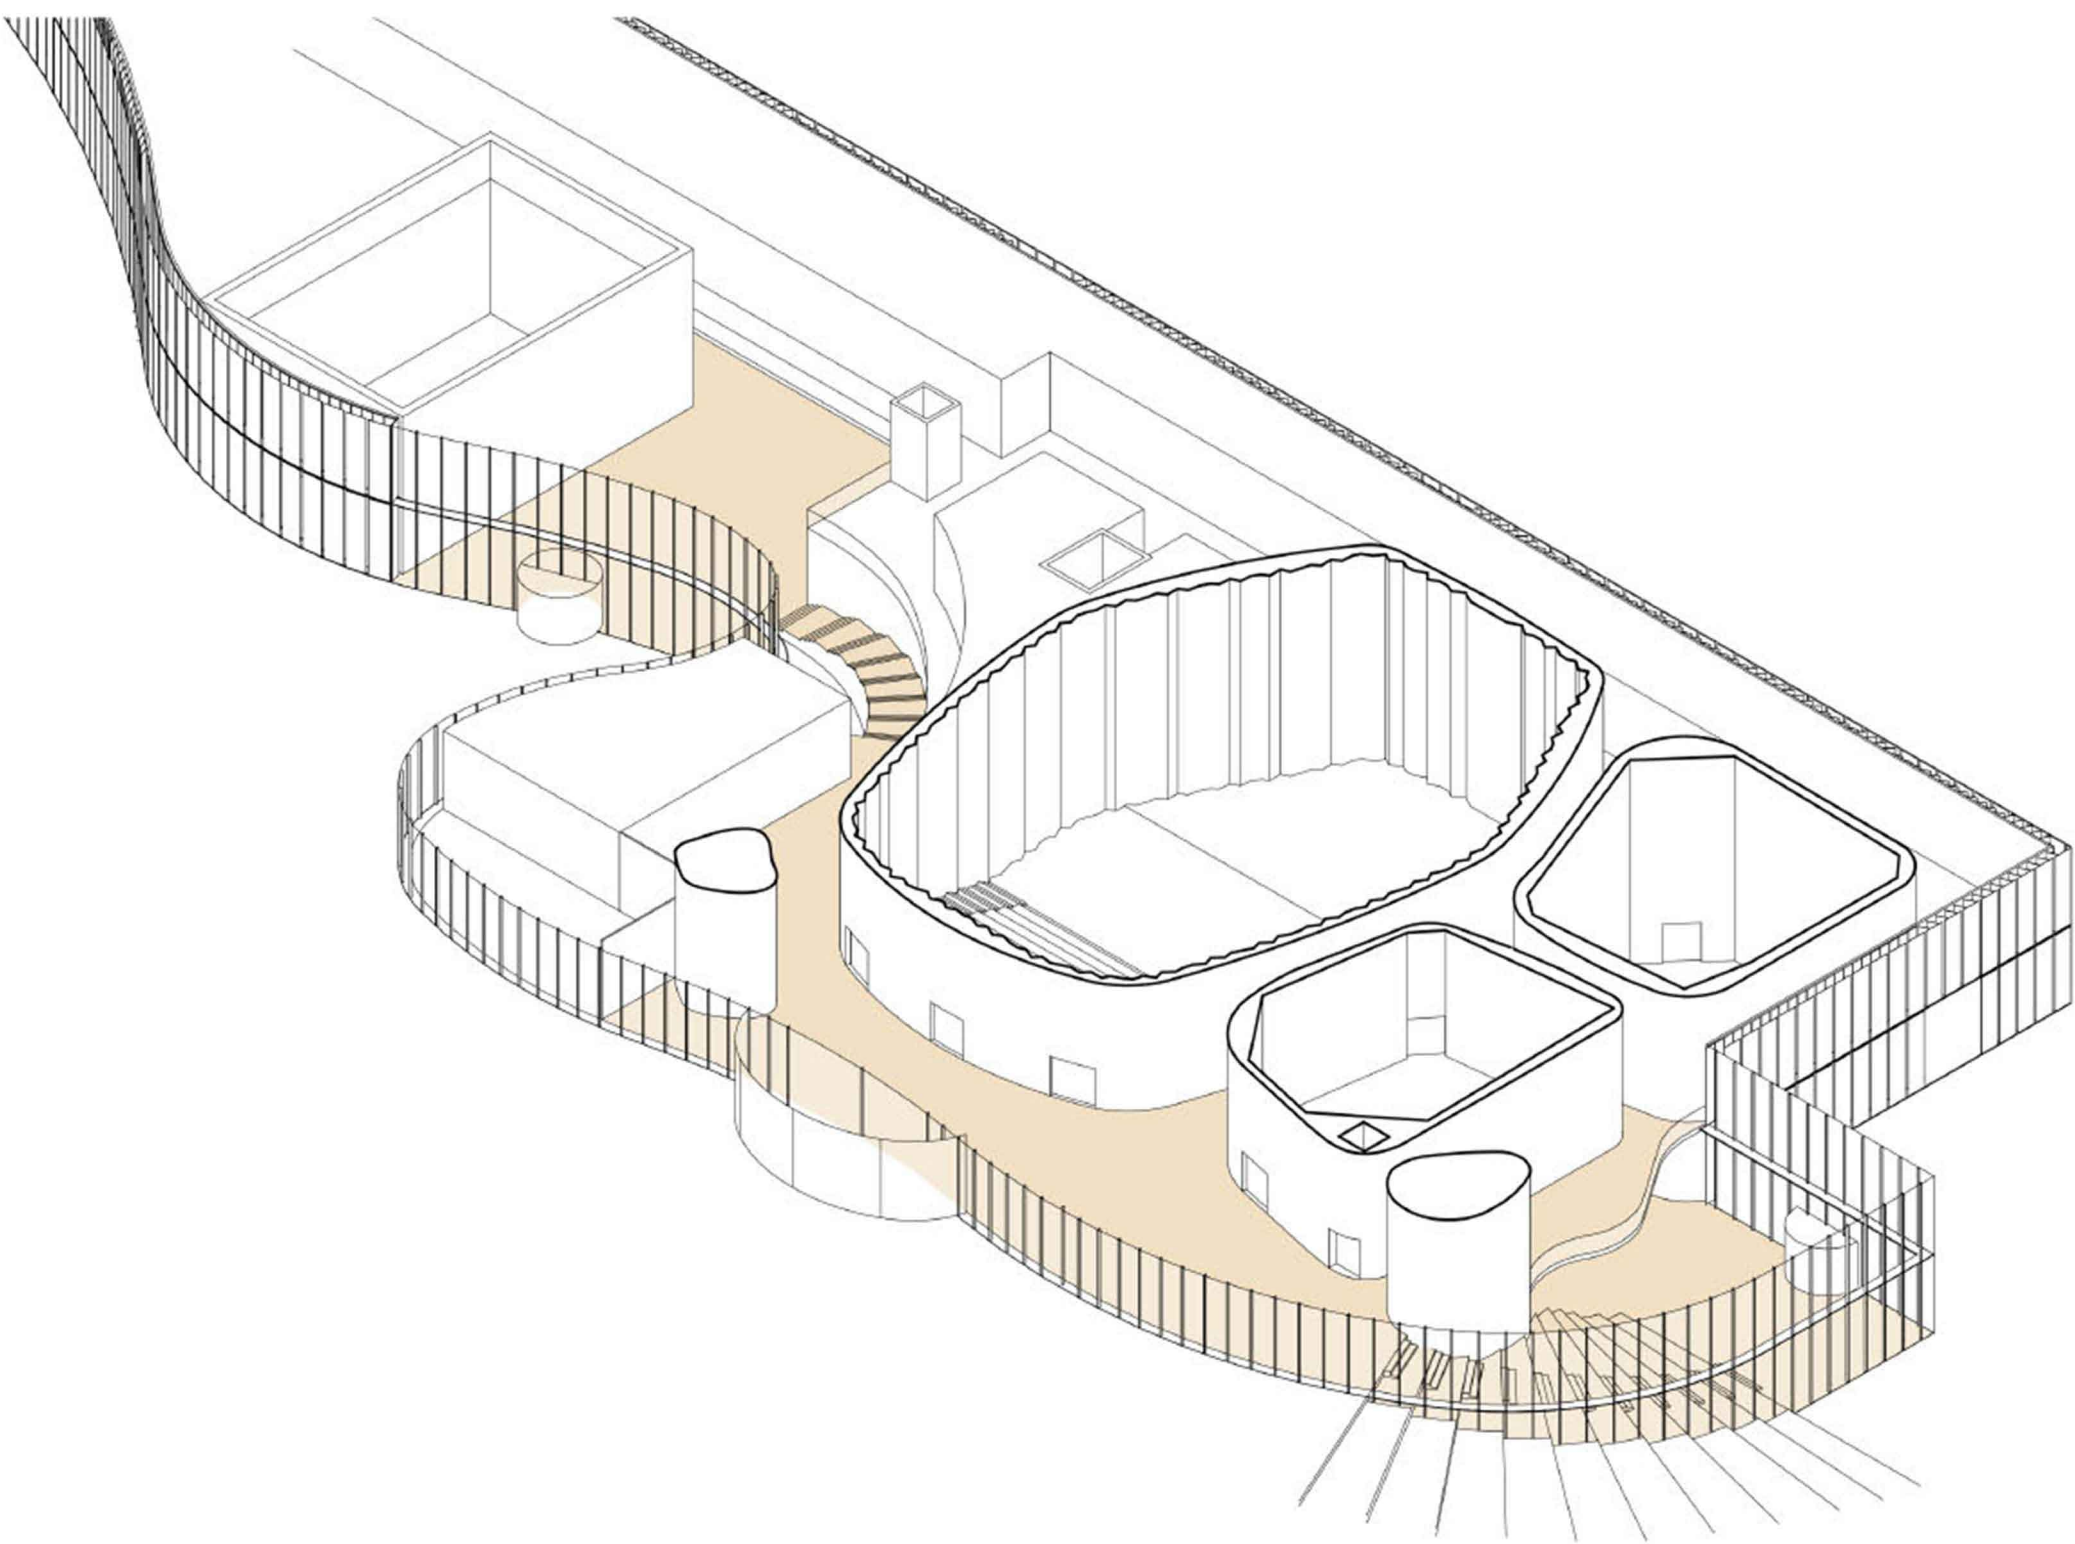

Piktogramm Foyer und Forum o.M.

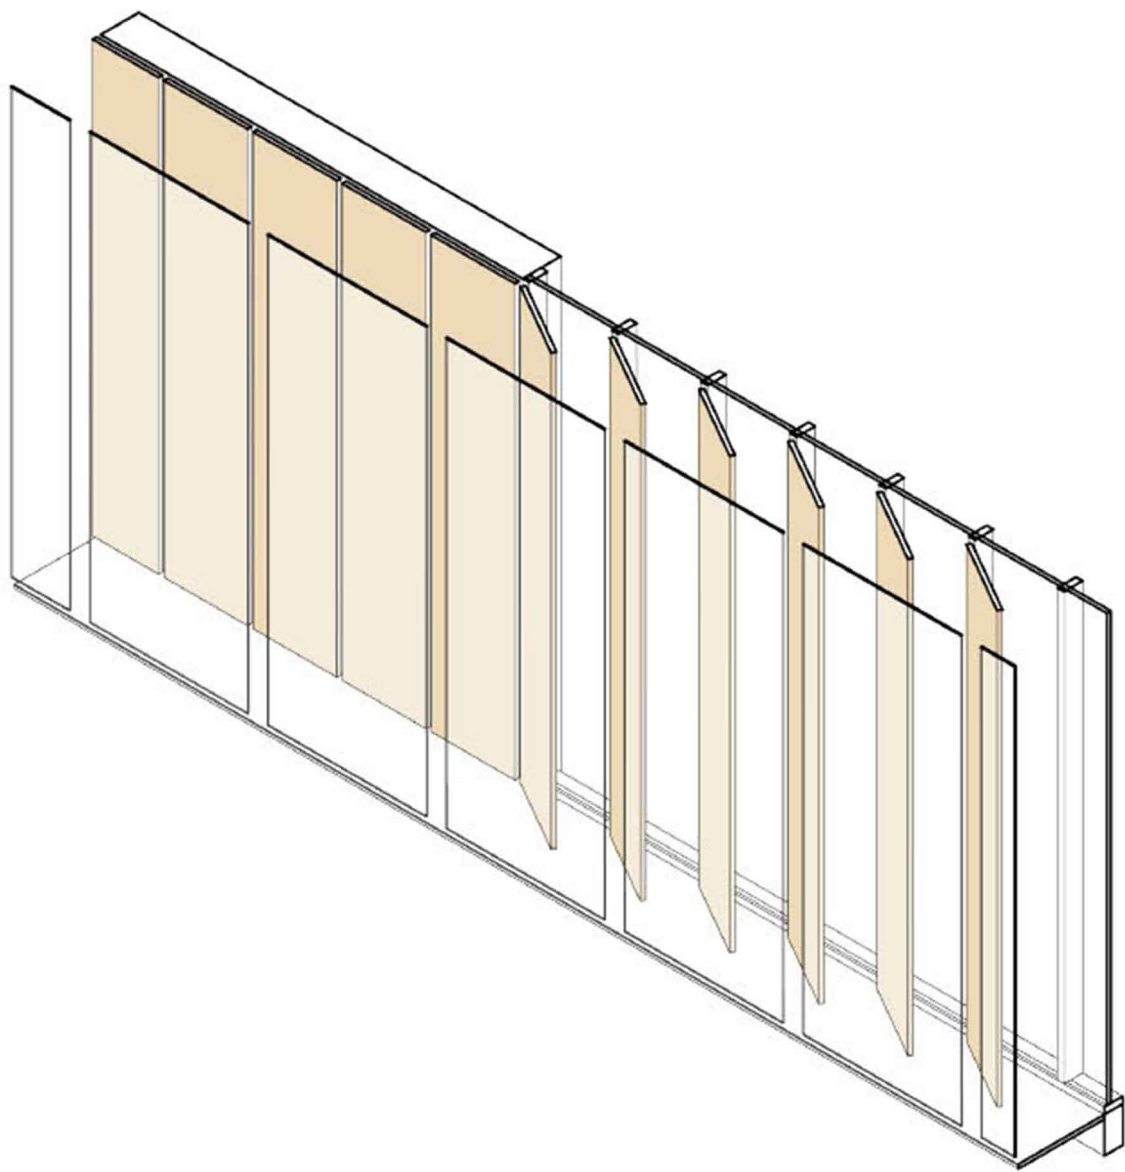

Piktogramm Fassade mit Holzlamellen o.M.

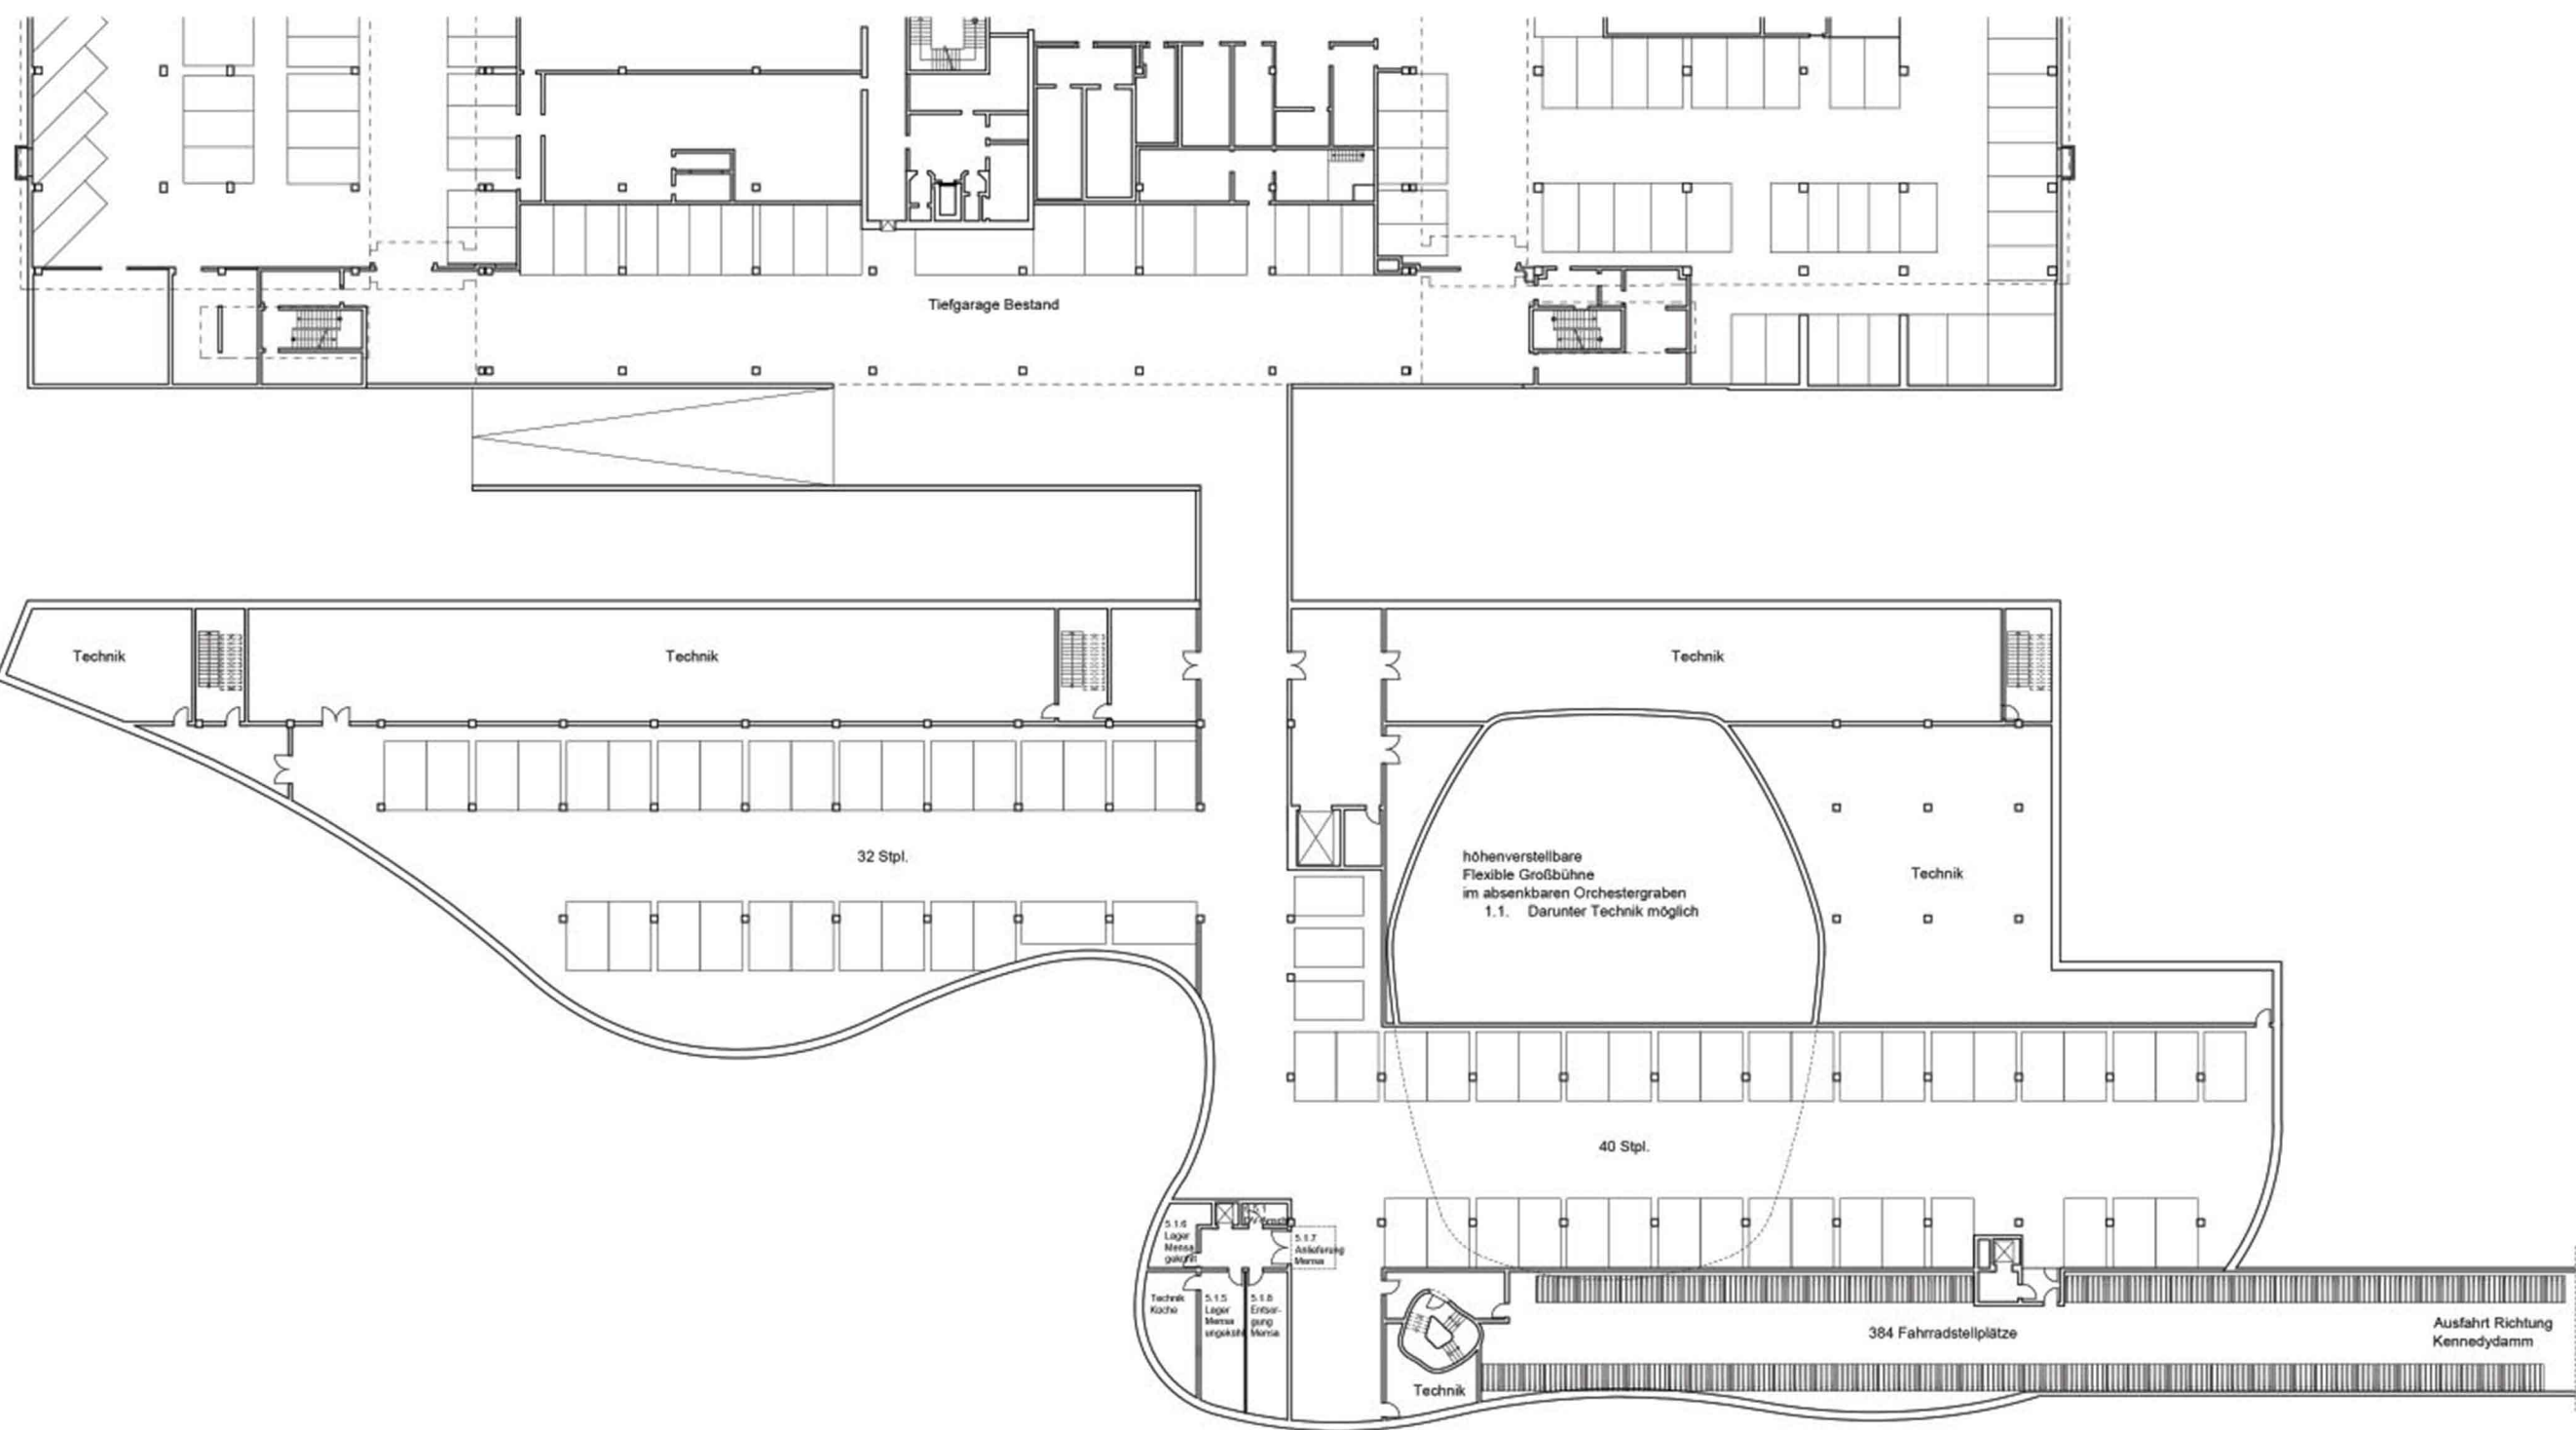

Grundriss Tiefgarage Hochschule M 1:500

