



Erdgeschoss M 1:200

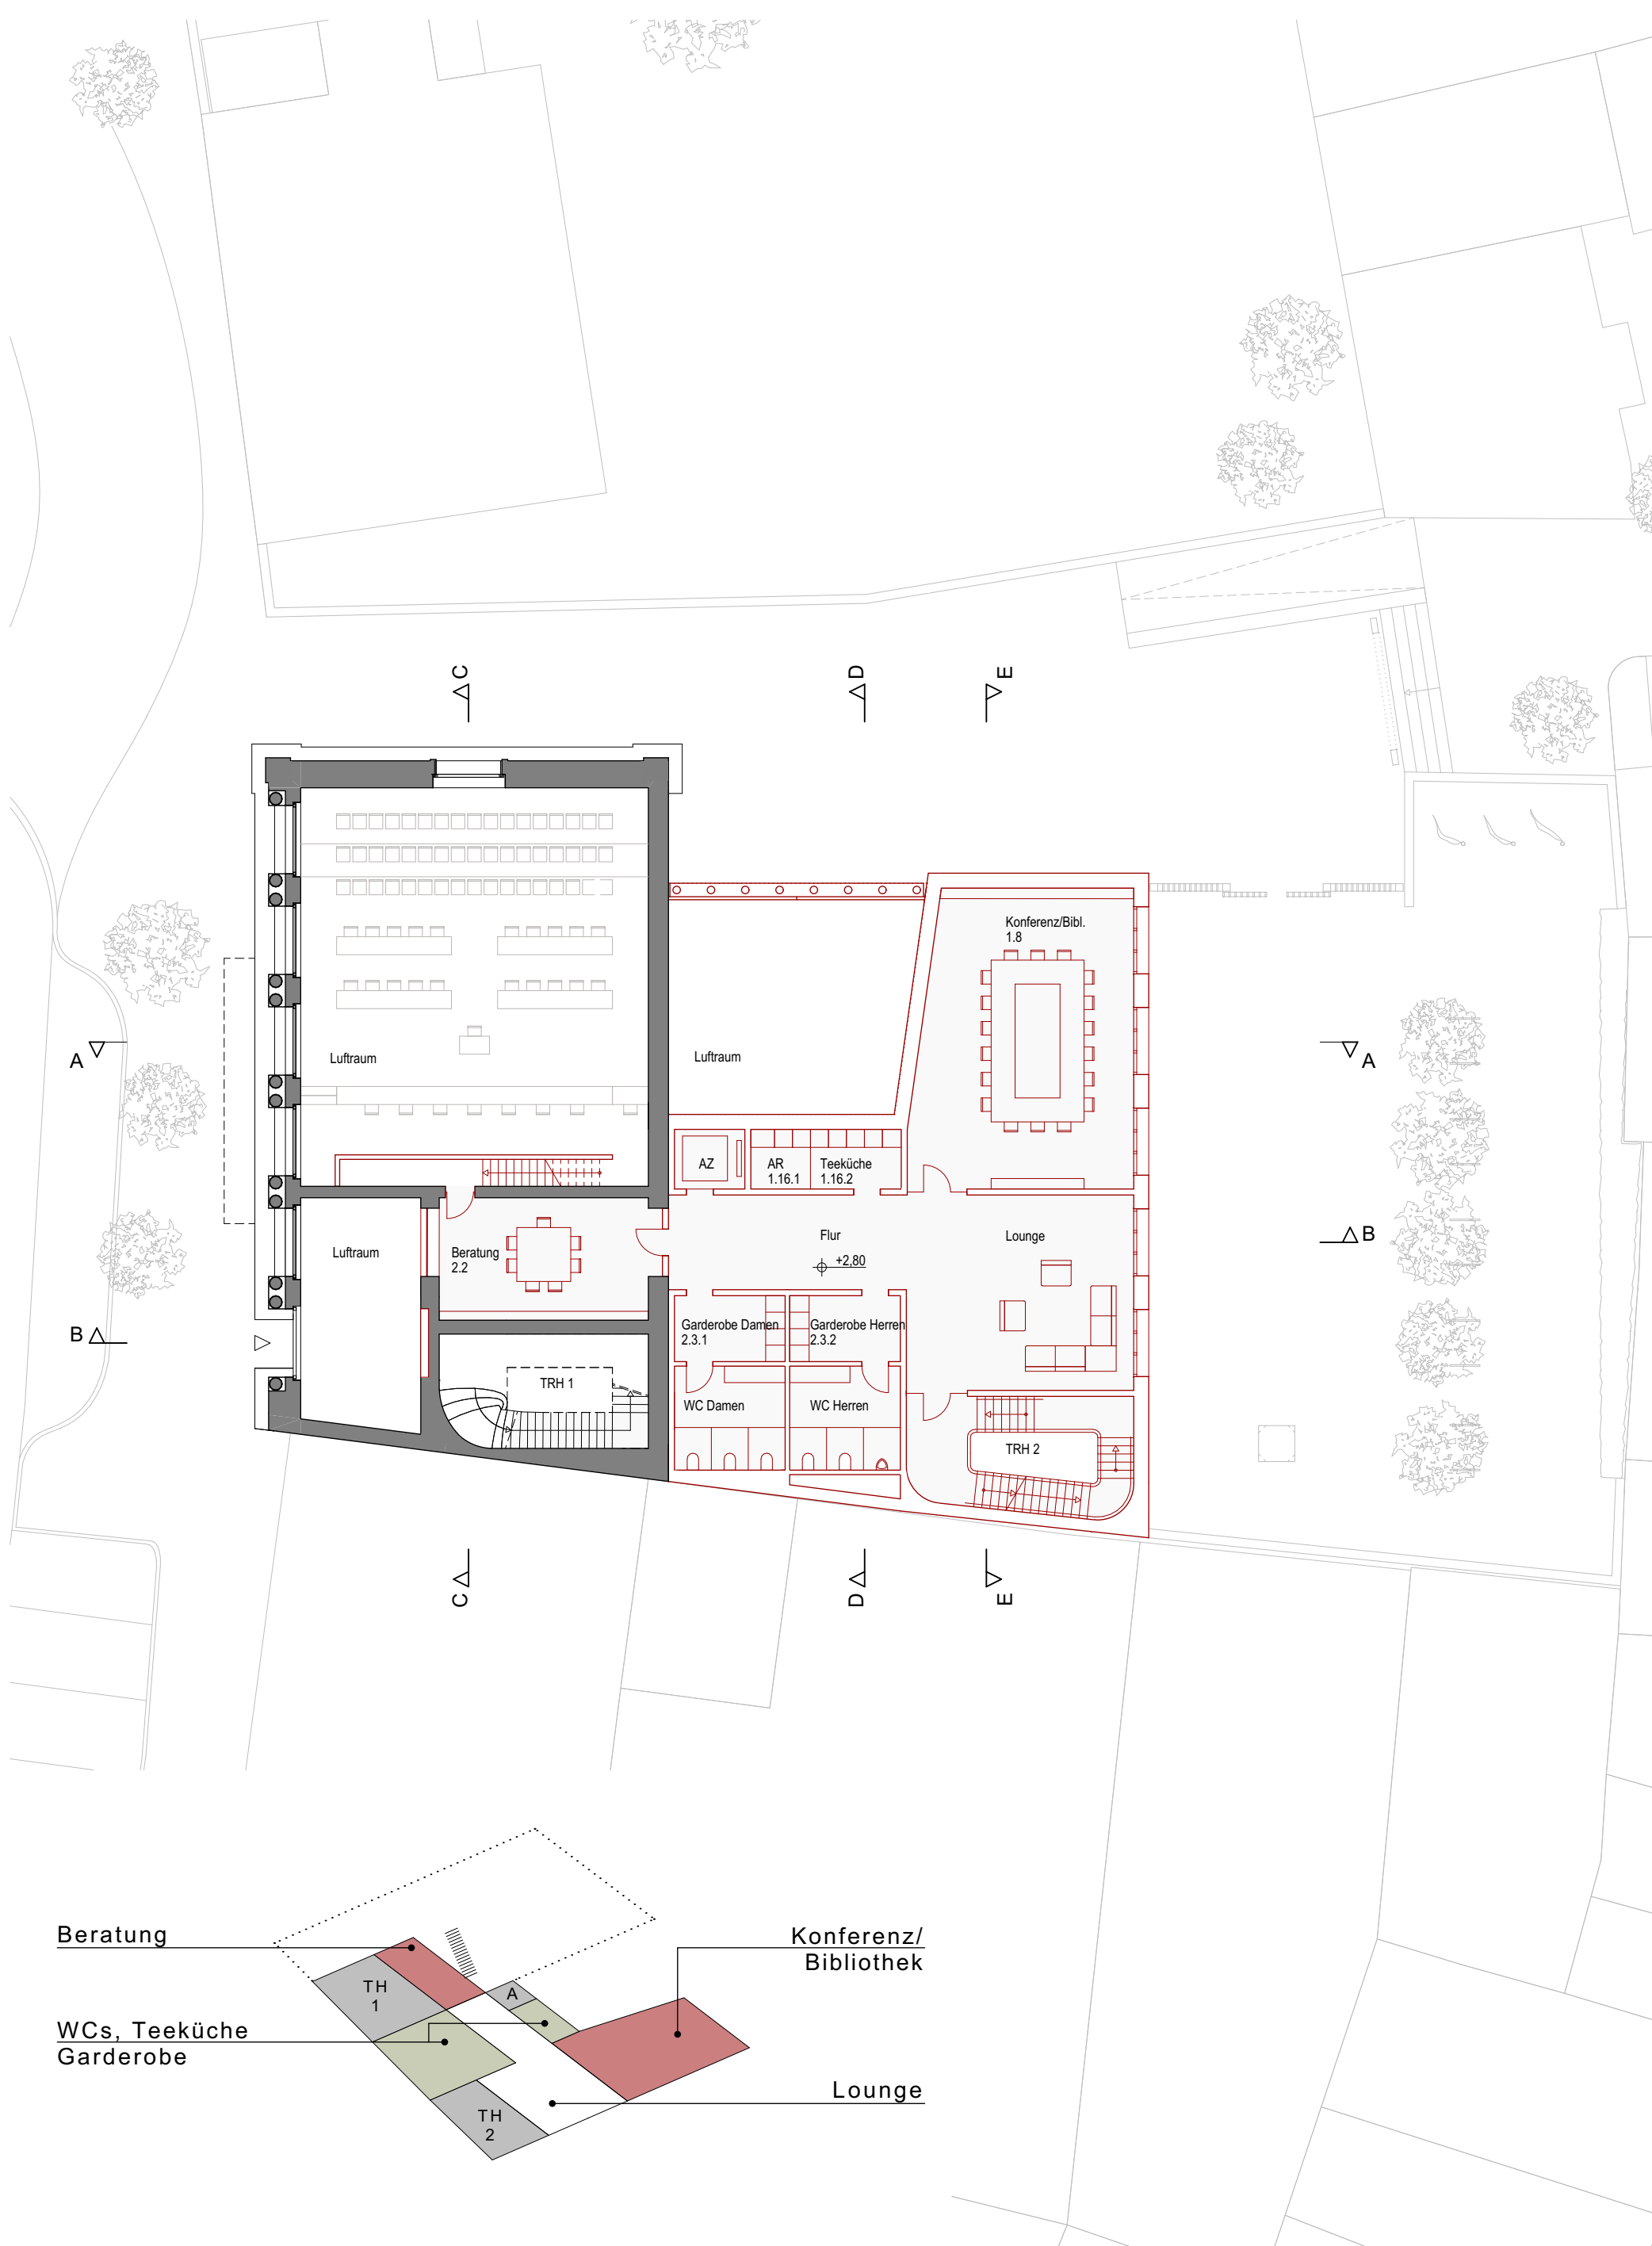

Zwischengeschoss M 1:200

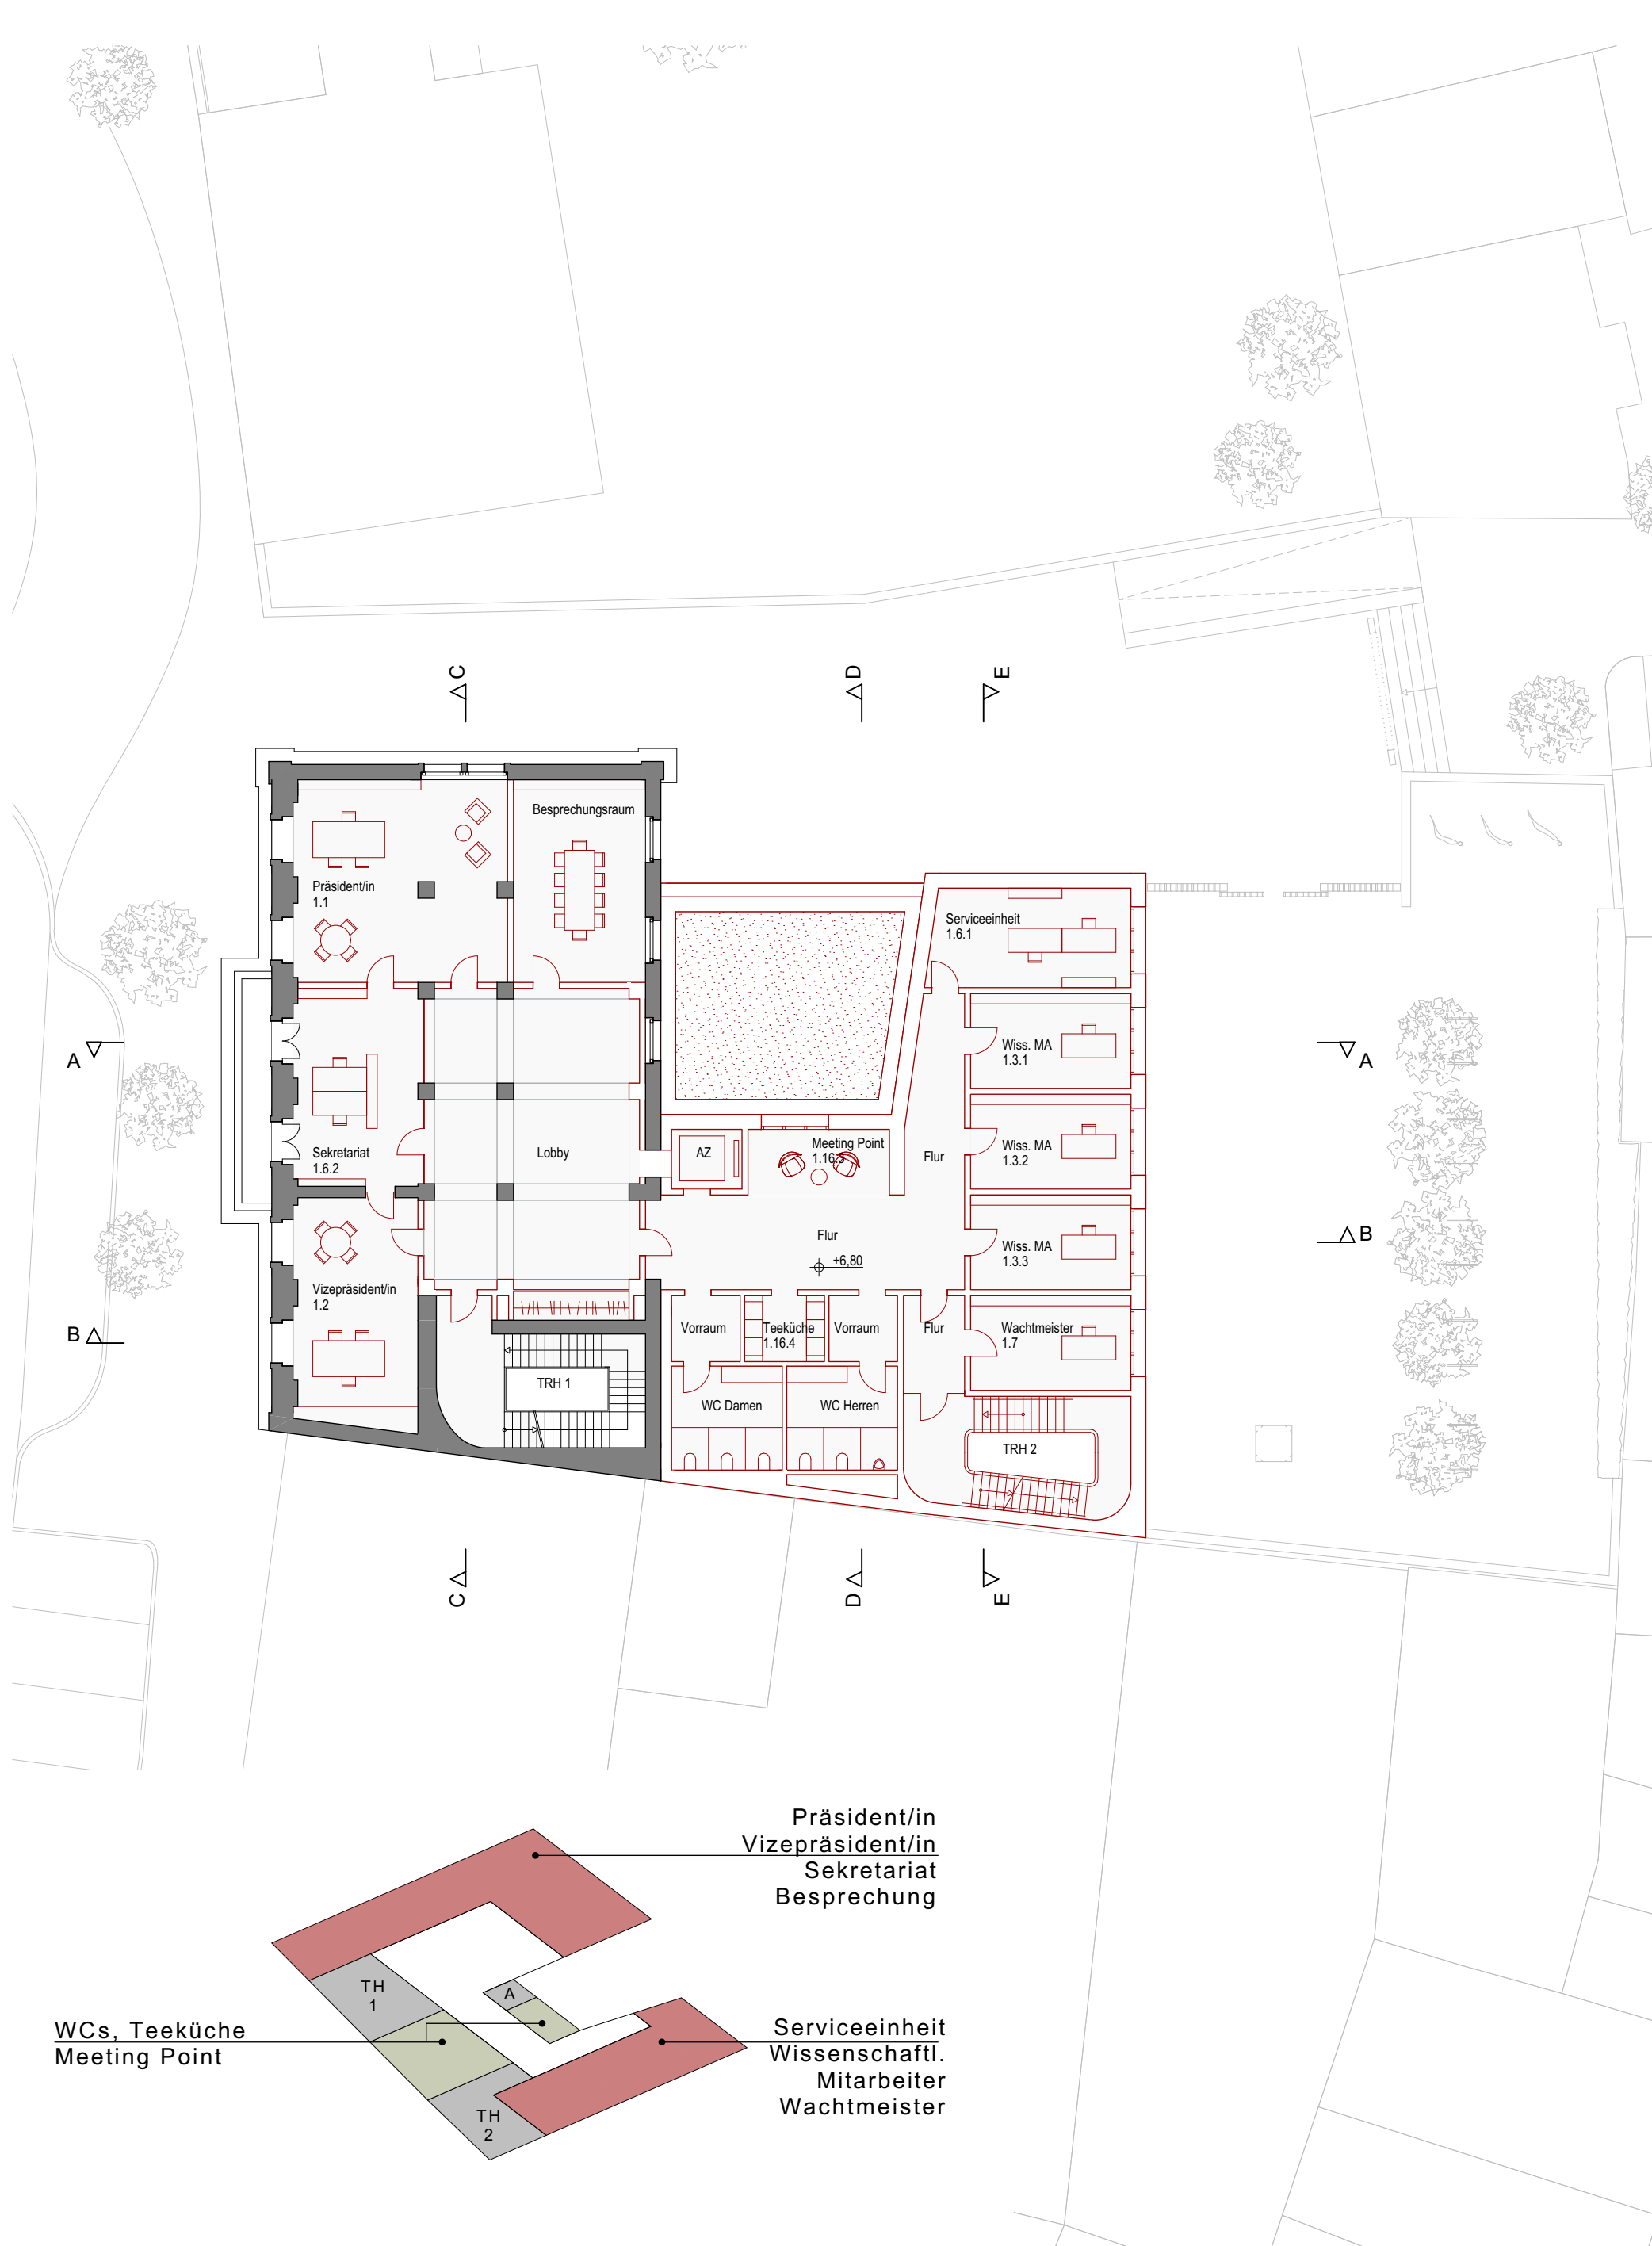

1. Obergeschoss M 1:200




Lageplan M 1:500



Ansicht Nord M 1:200



Ansicht Ost M 1:200

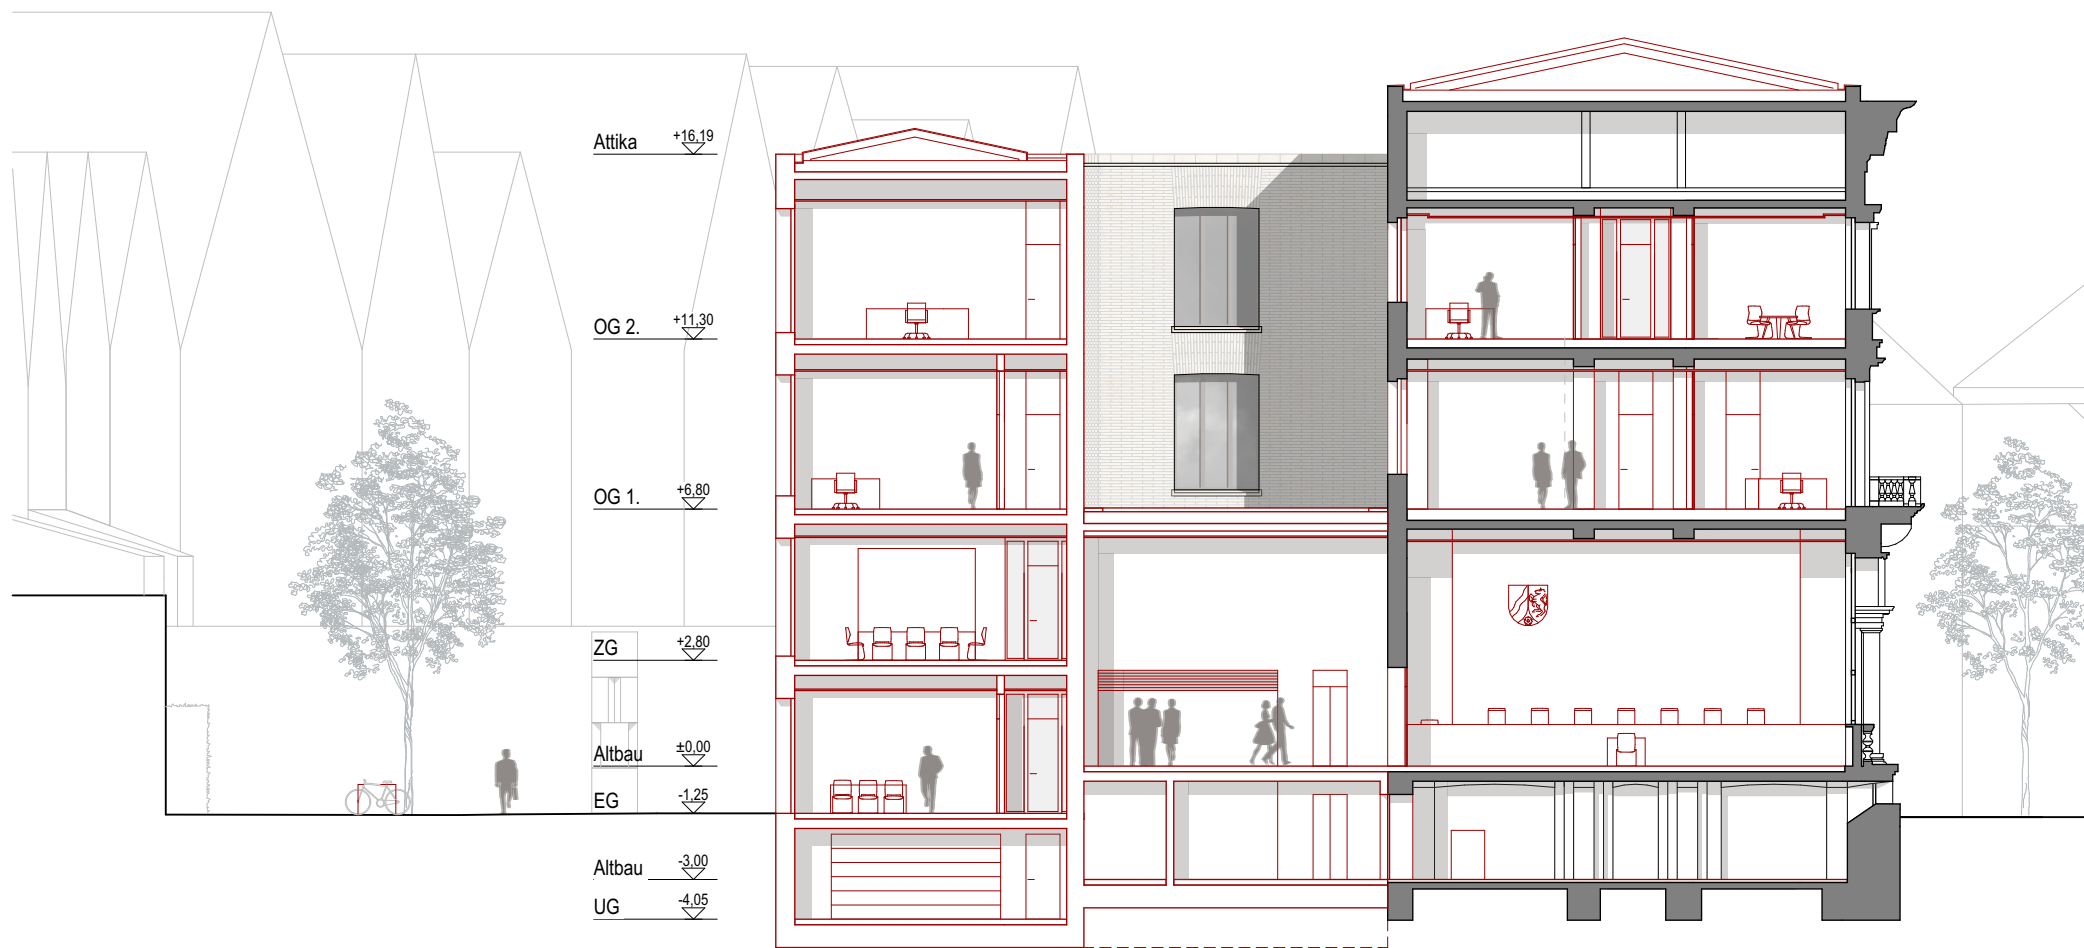

Schnitt A-A M 1:200



Schnitt B-B M 1:200