






Visualisierung - Blick aus Richtung Graf-Adolf-Platz

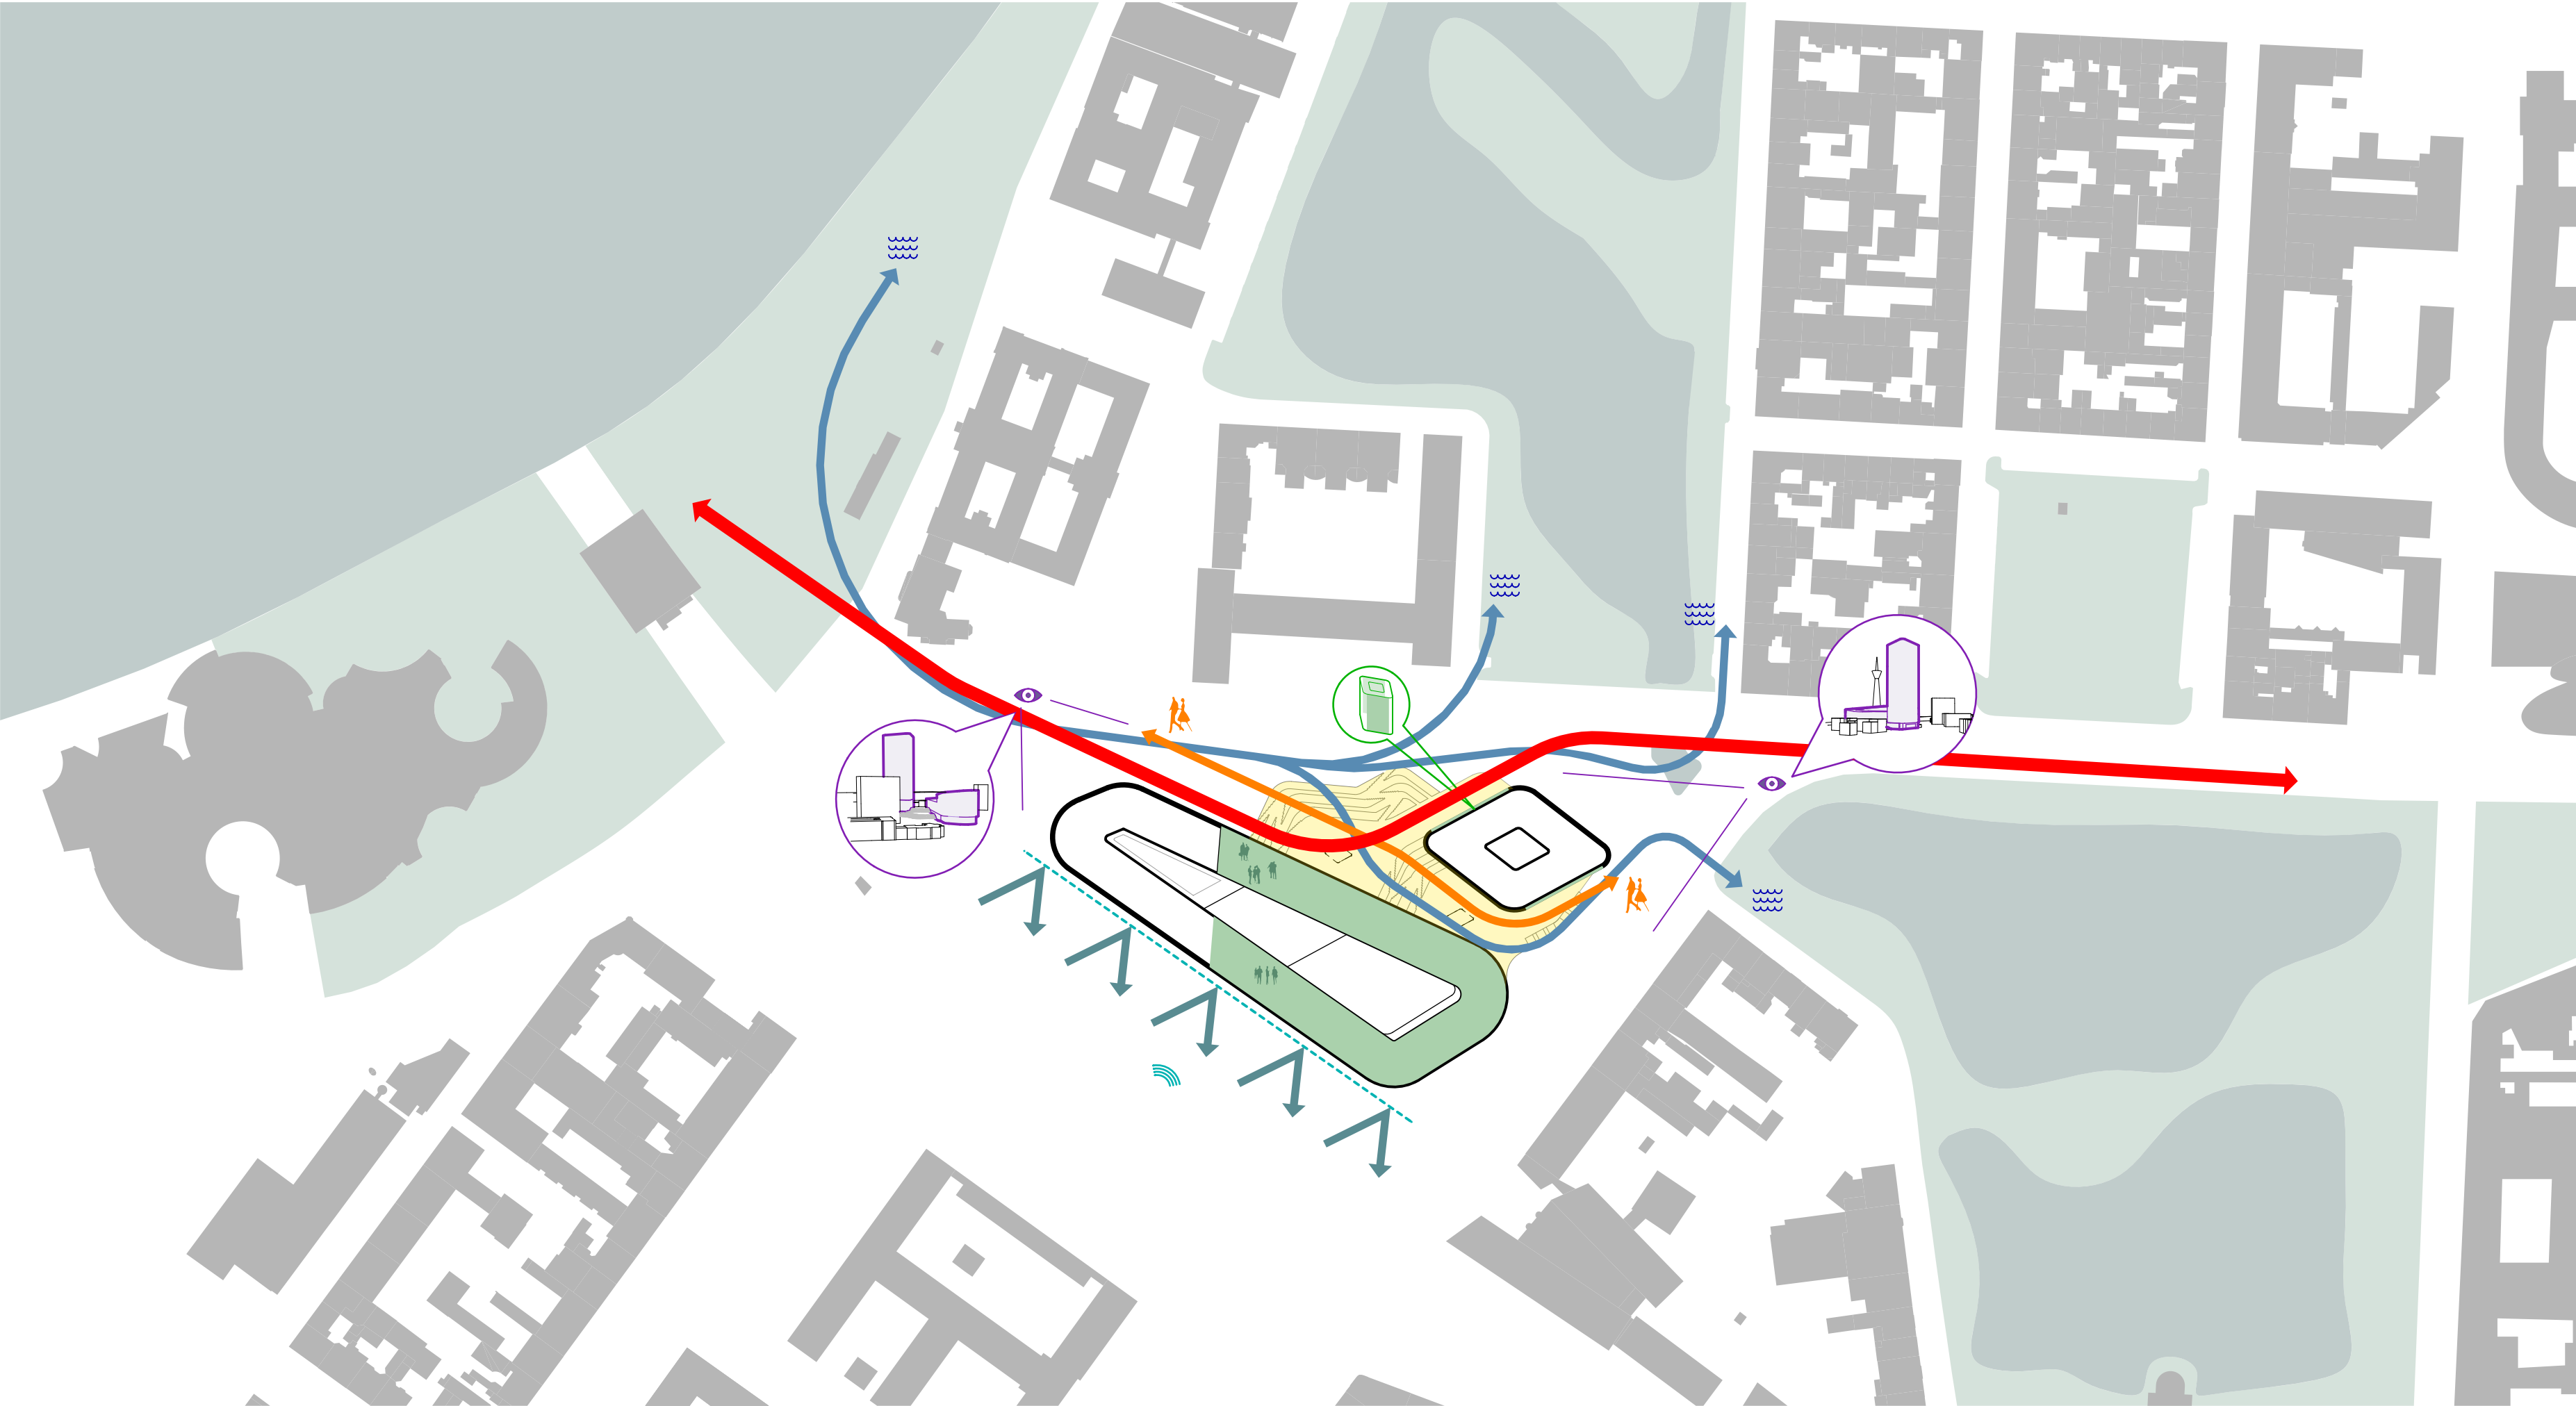


Städtebauliche Leitidee ⓘ

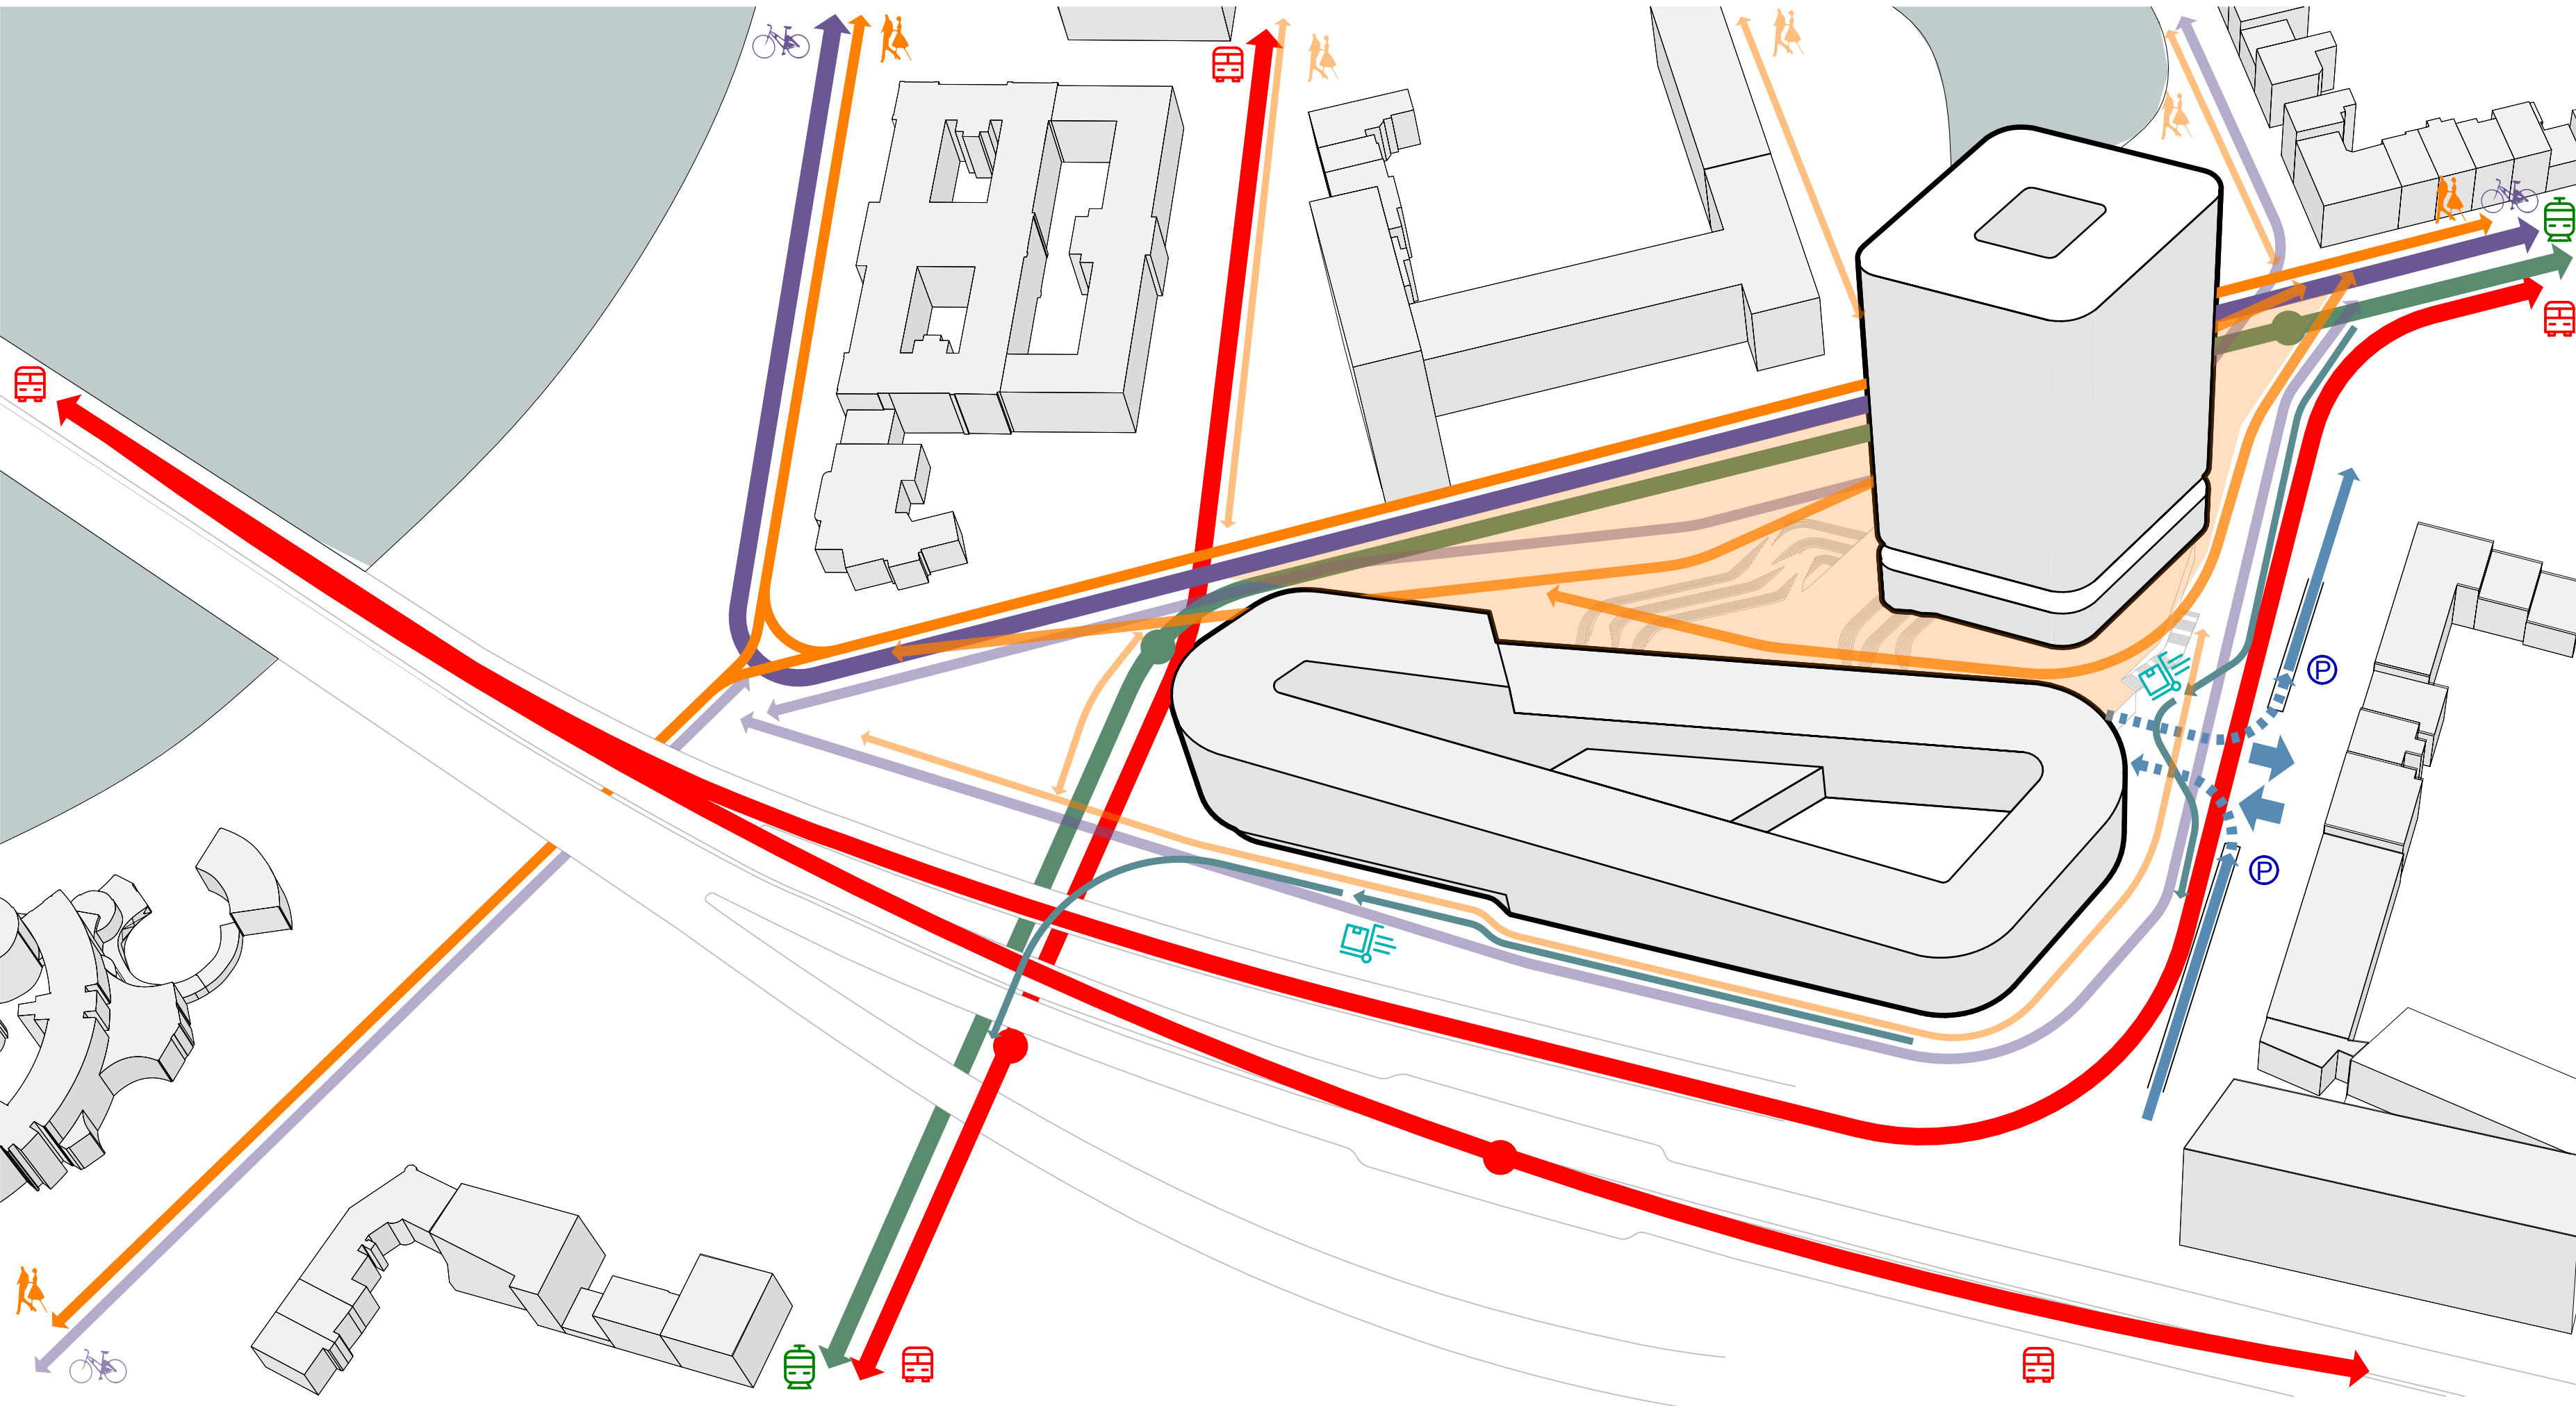


Mobilitätskonzept

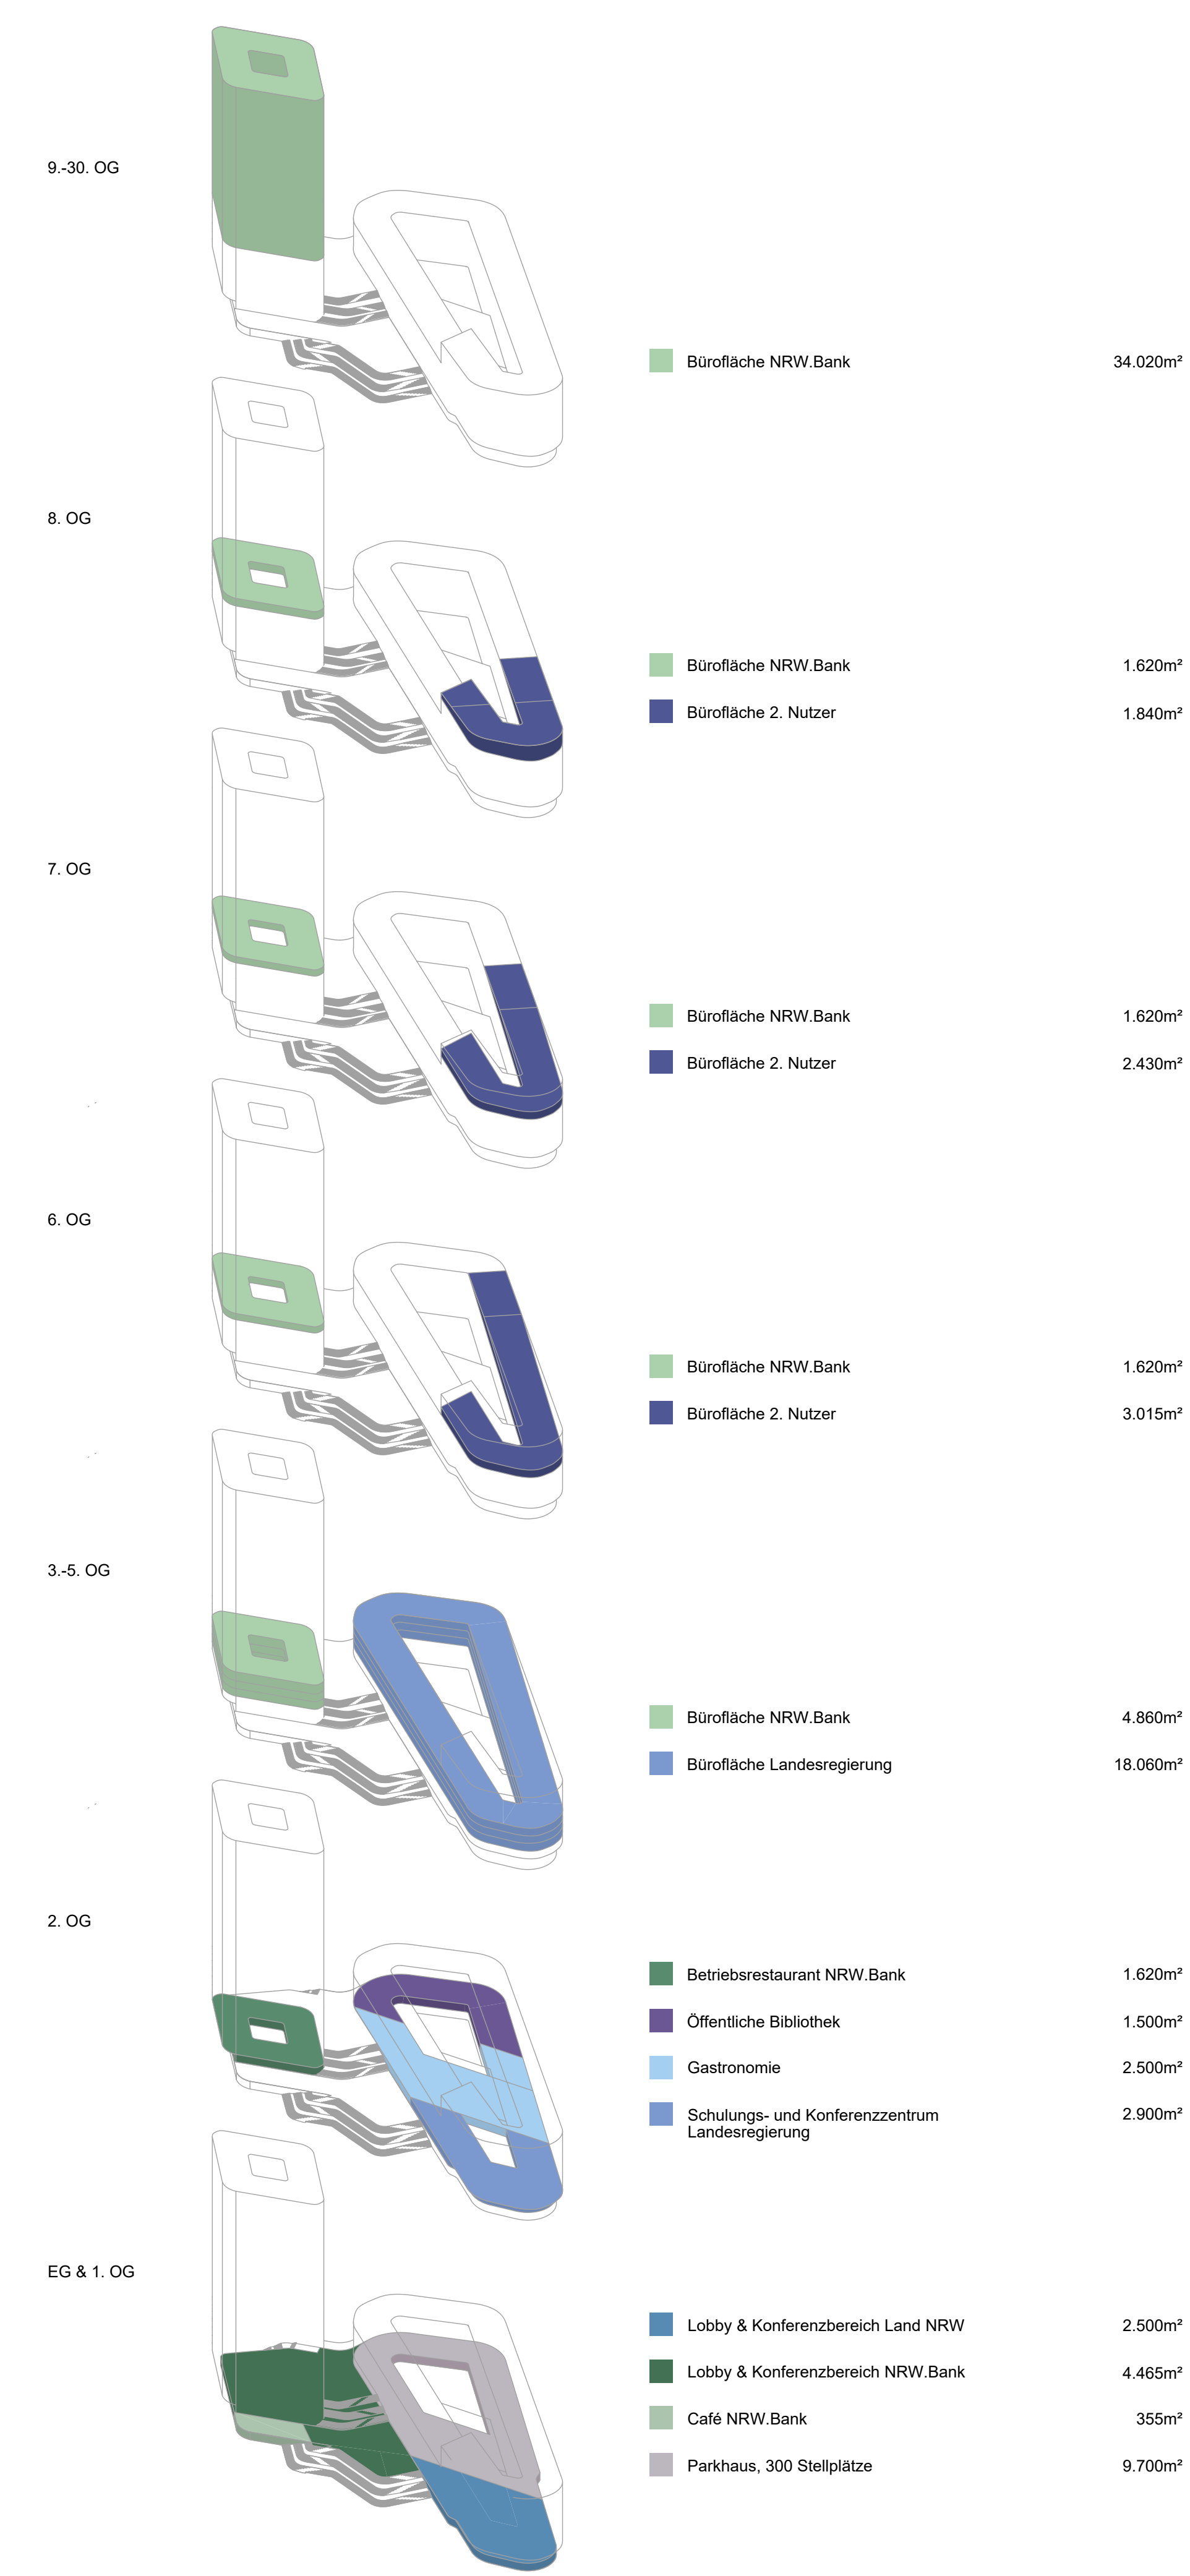

Nutzungsverteilung

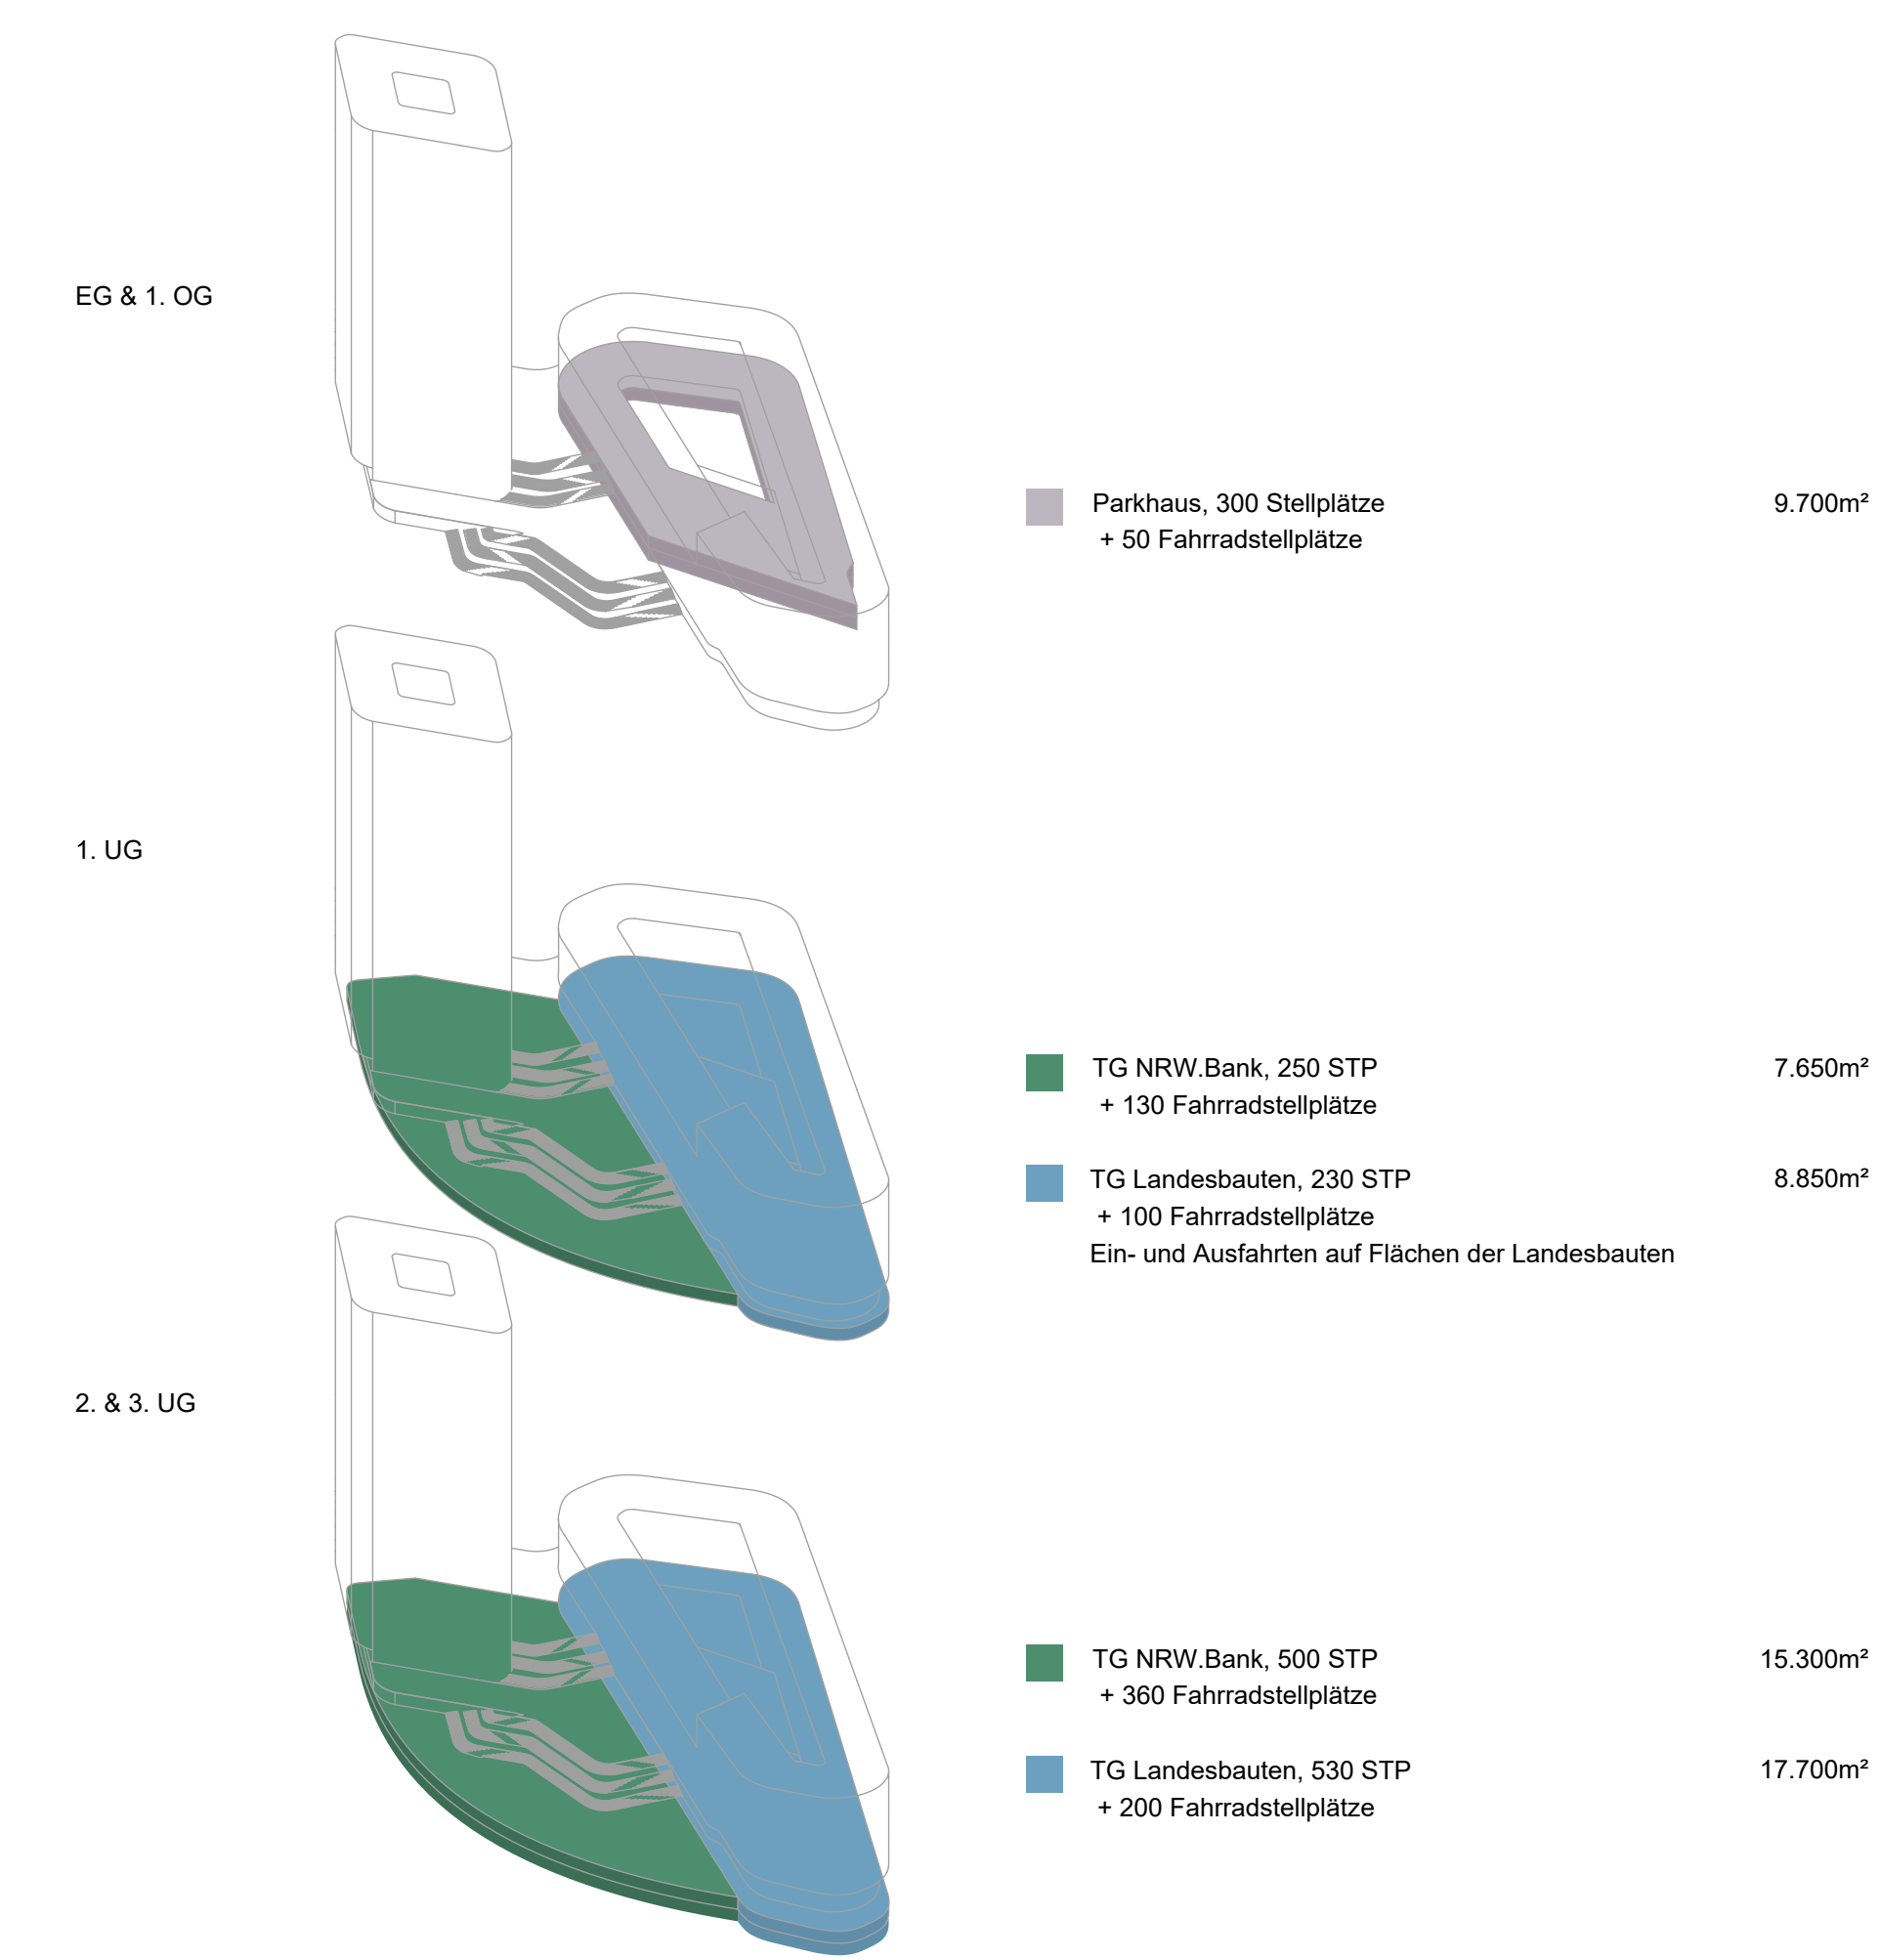

Ruhender Verkehr

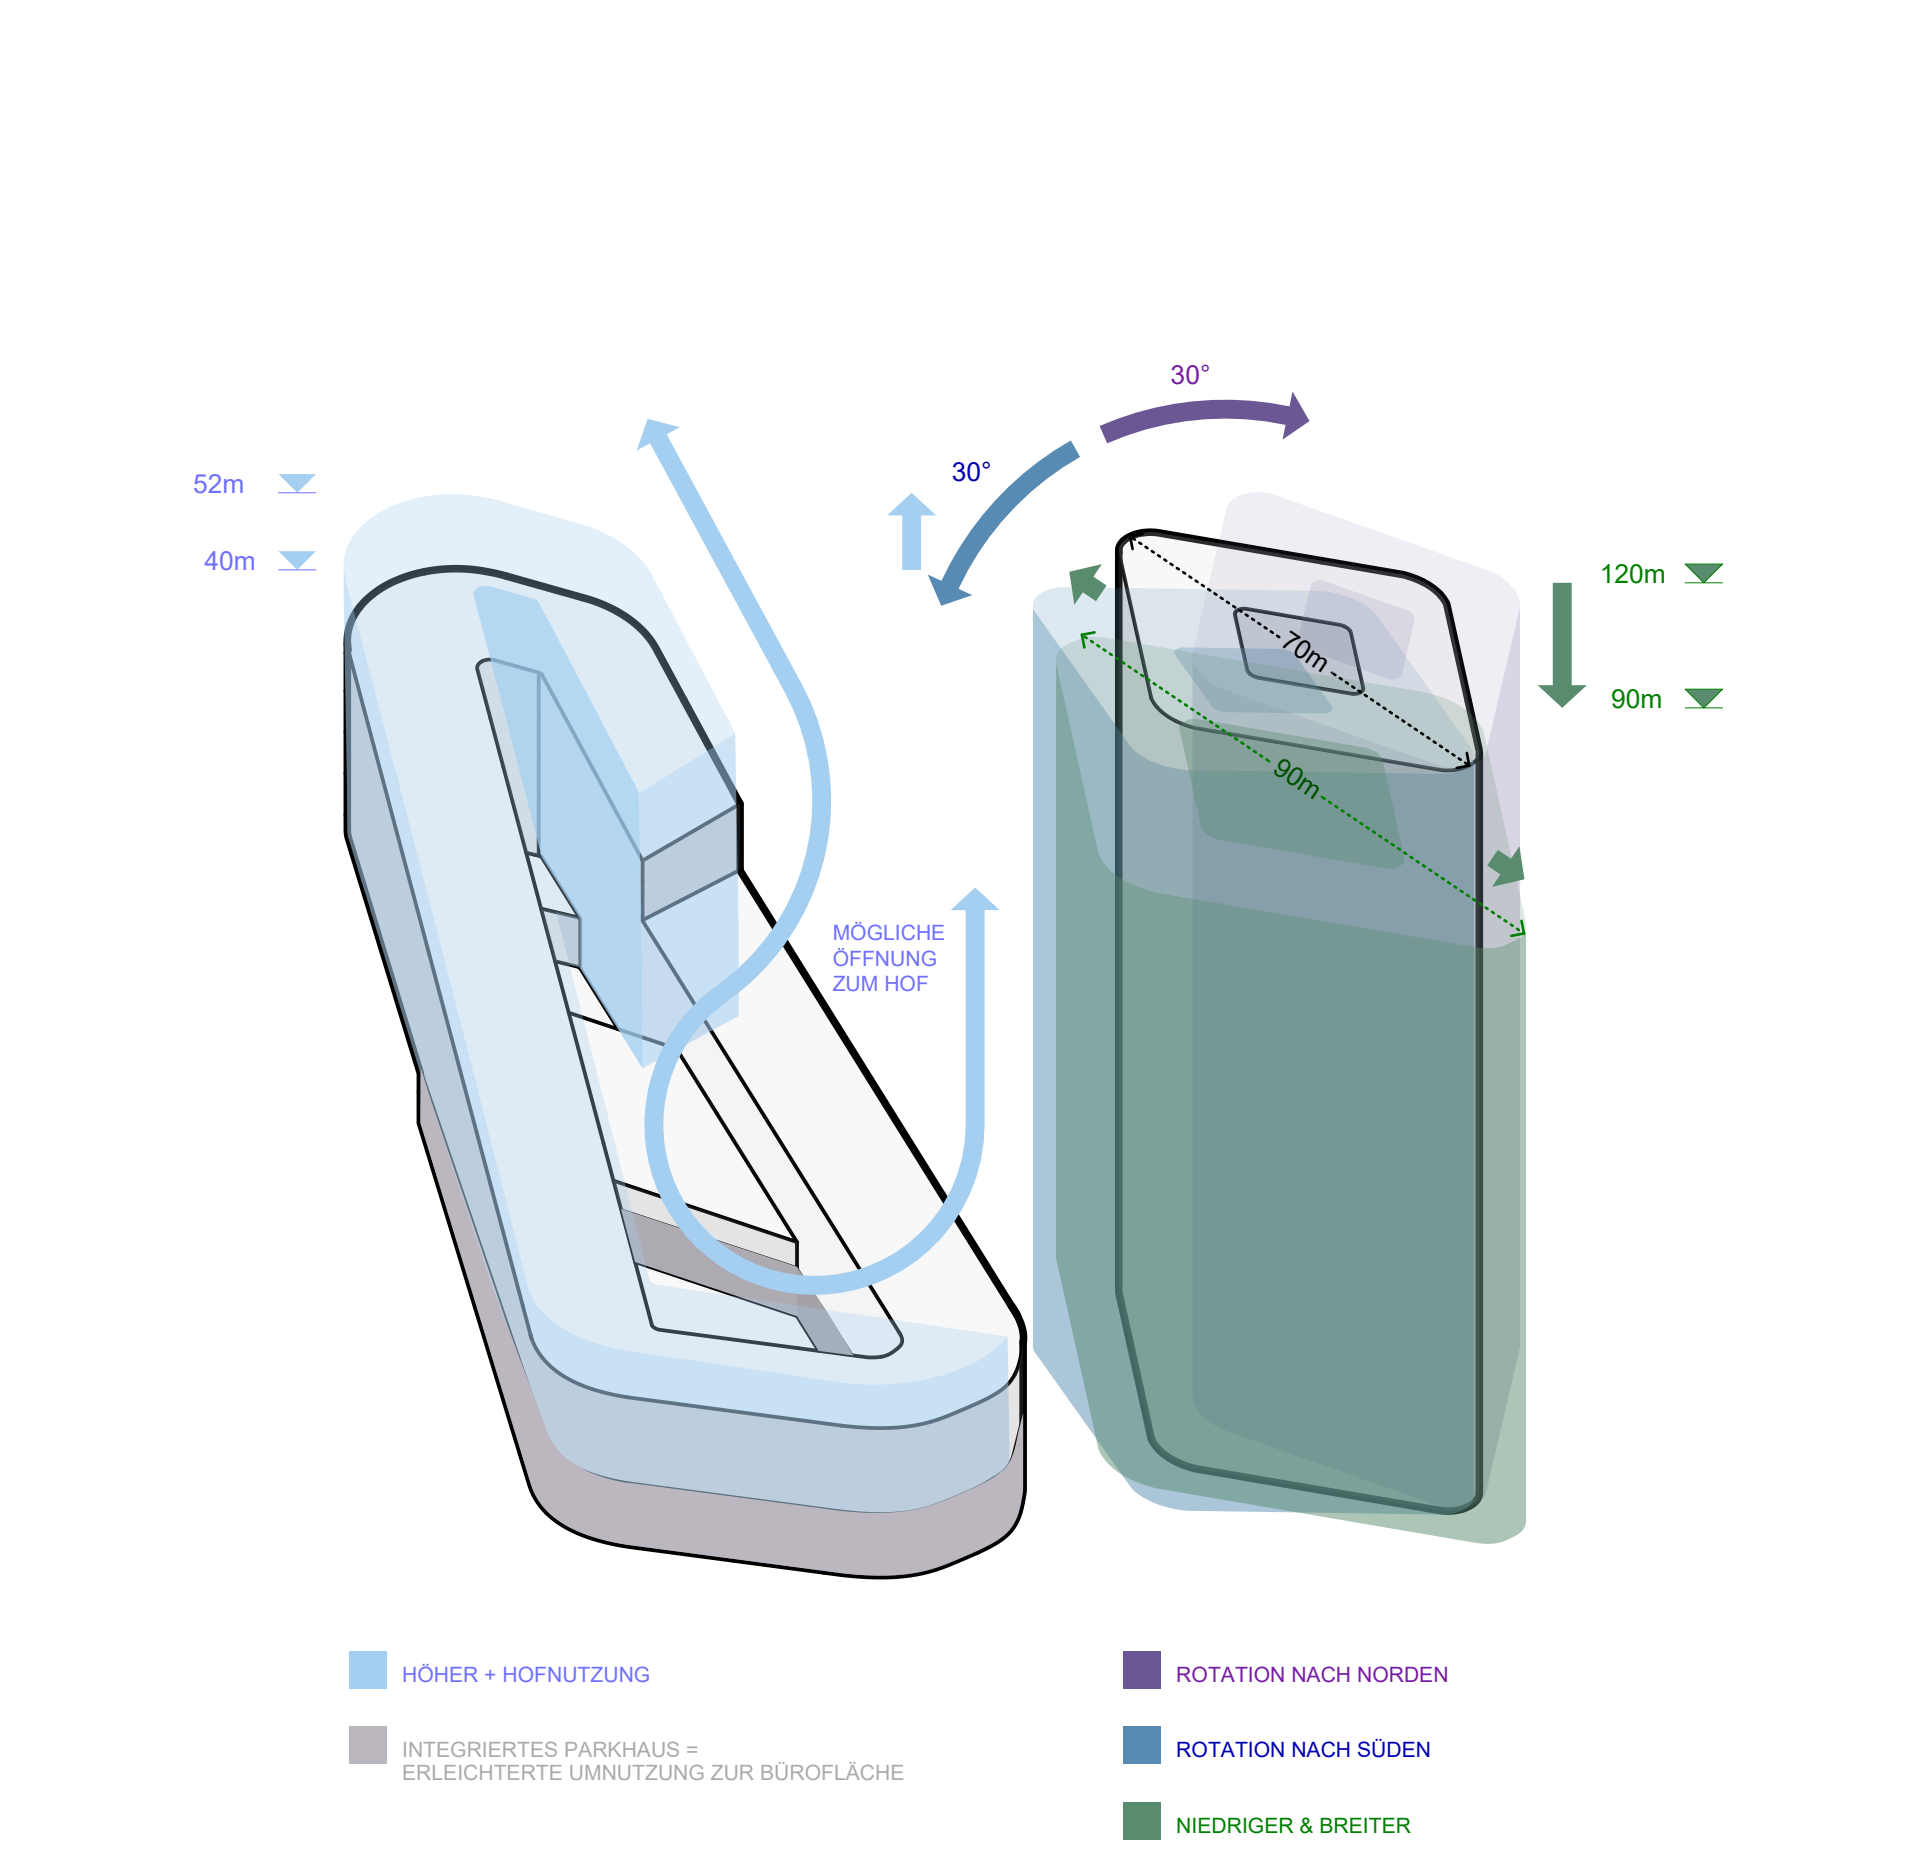

Flexibilität der Kubatur, Ausrichtung und Höhenentwicklung