



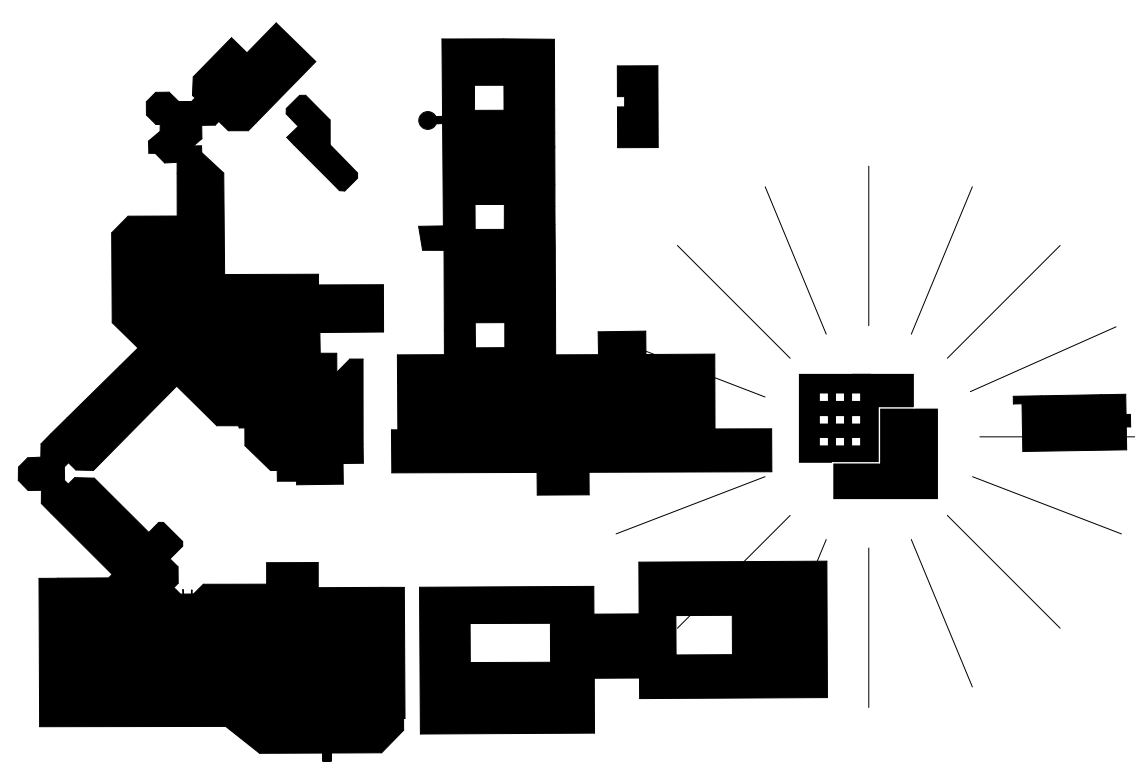


Lageplan 1/500






Städtebauliche Adressbildung
Auftrag/ Abschluss Campus Griffenberg

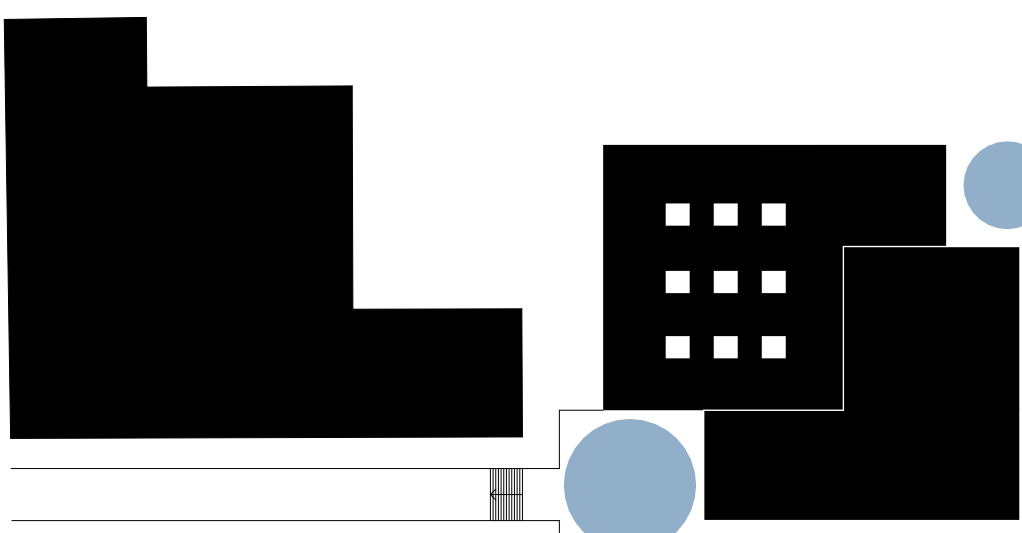

Eingangsplatz & Anlieferung
Werkhof

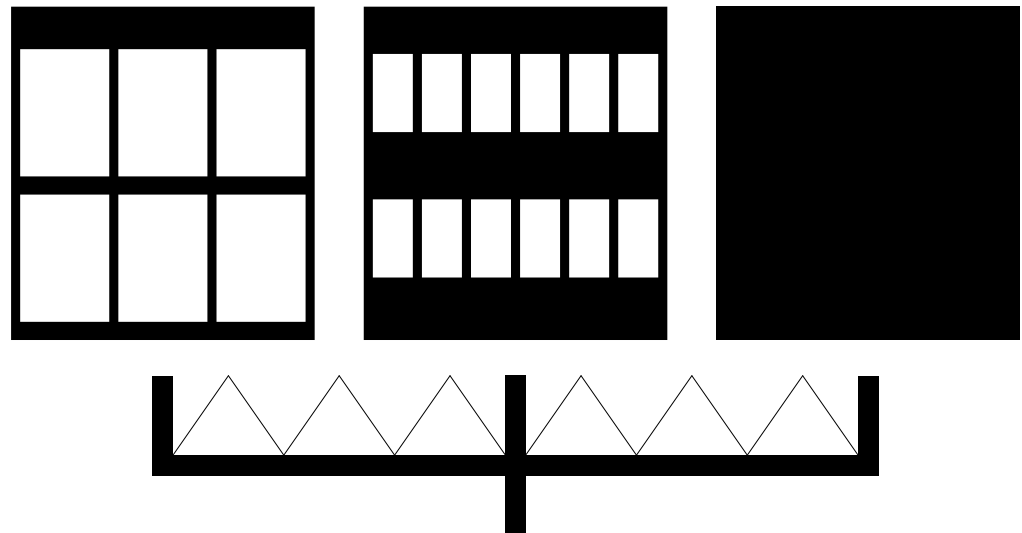

Standardmodell Teilchenphysik - Fassadengestaltung
schwache bis starke Wechselwirkung der Offenheit von Innen und Aussen

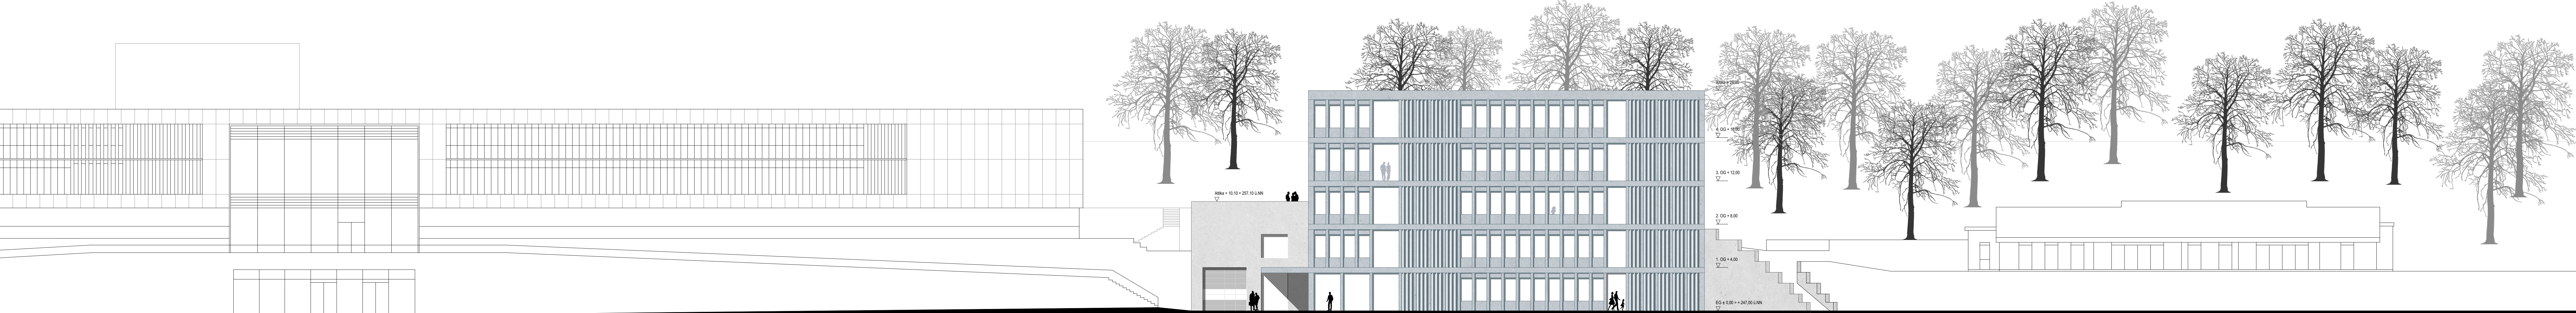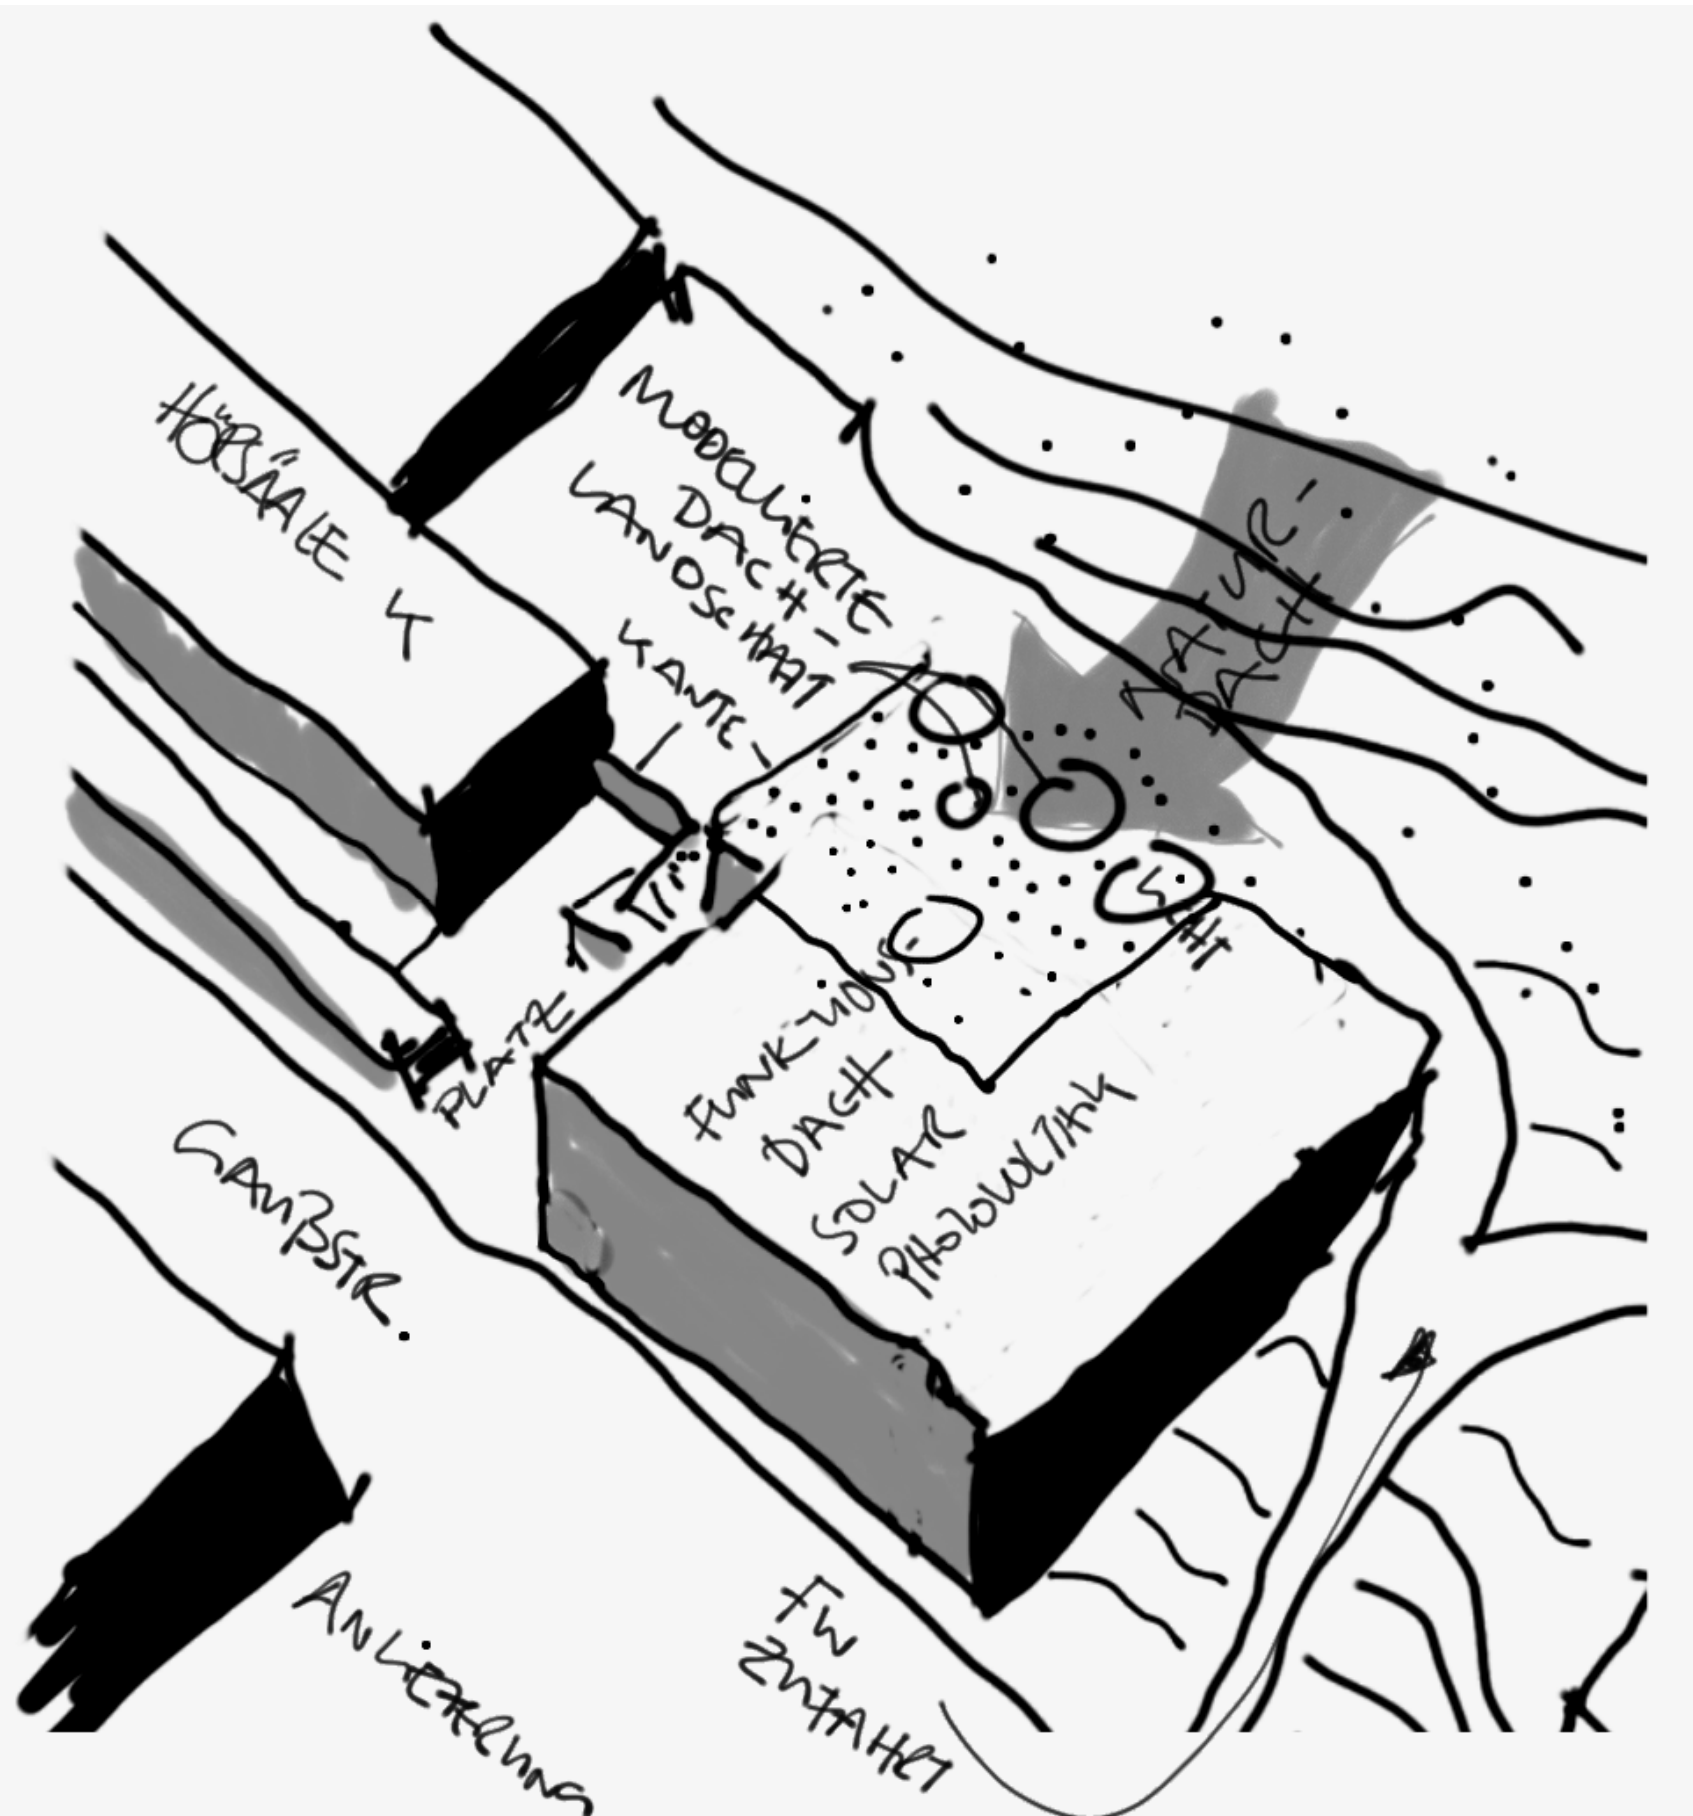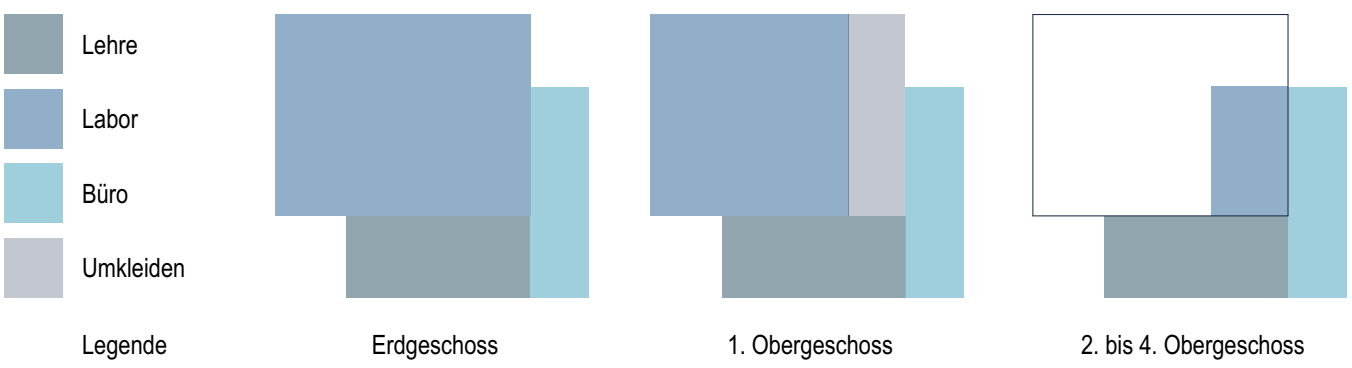

Ansicht Süd-West 1/200