

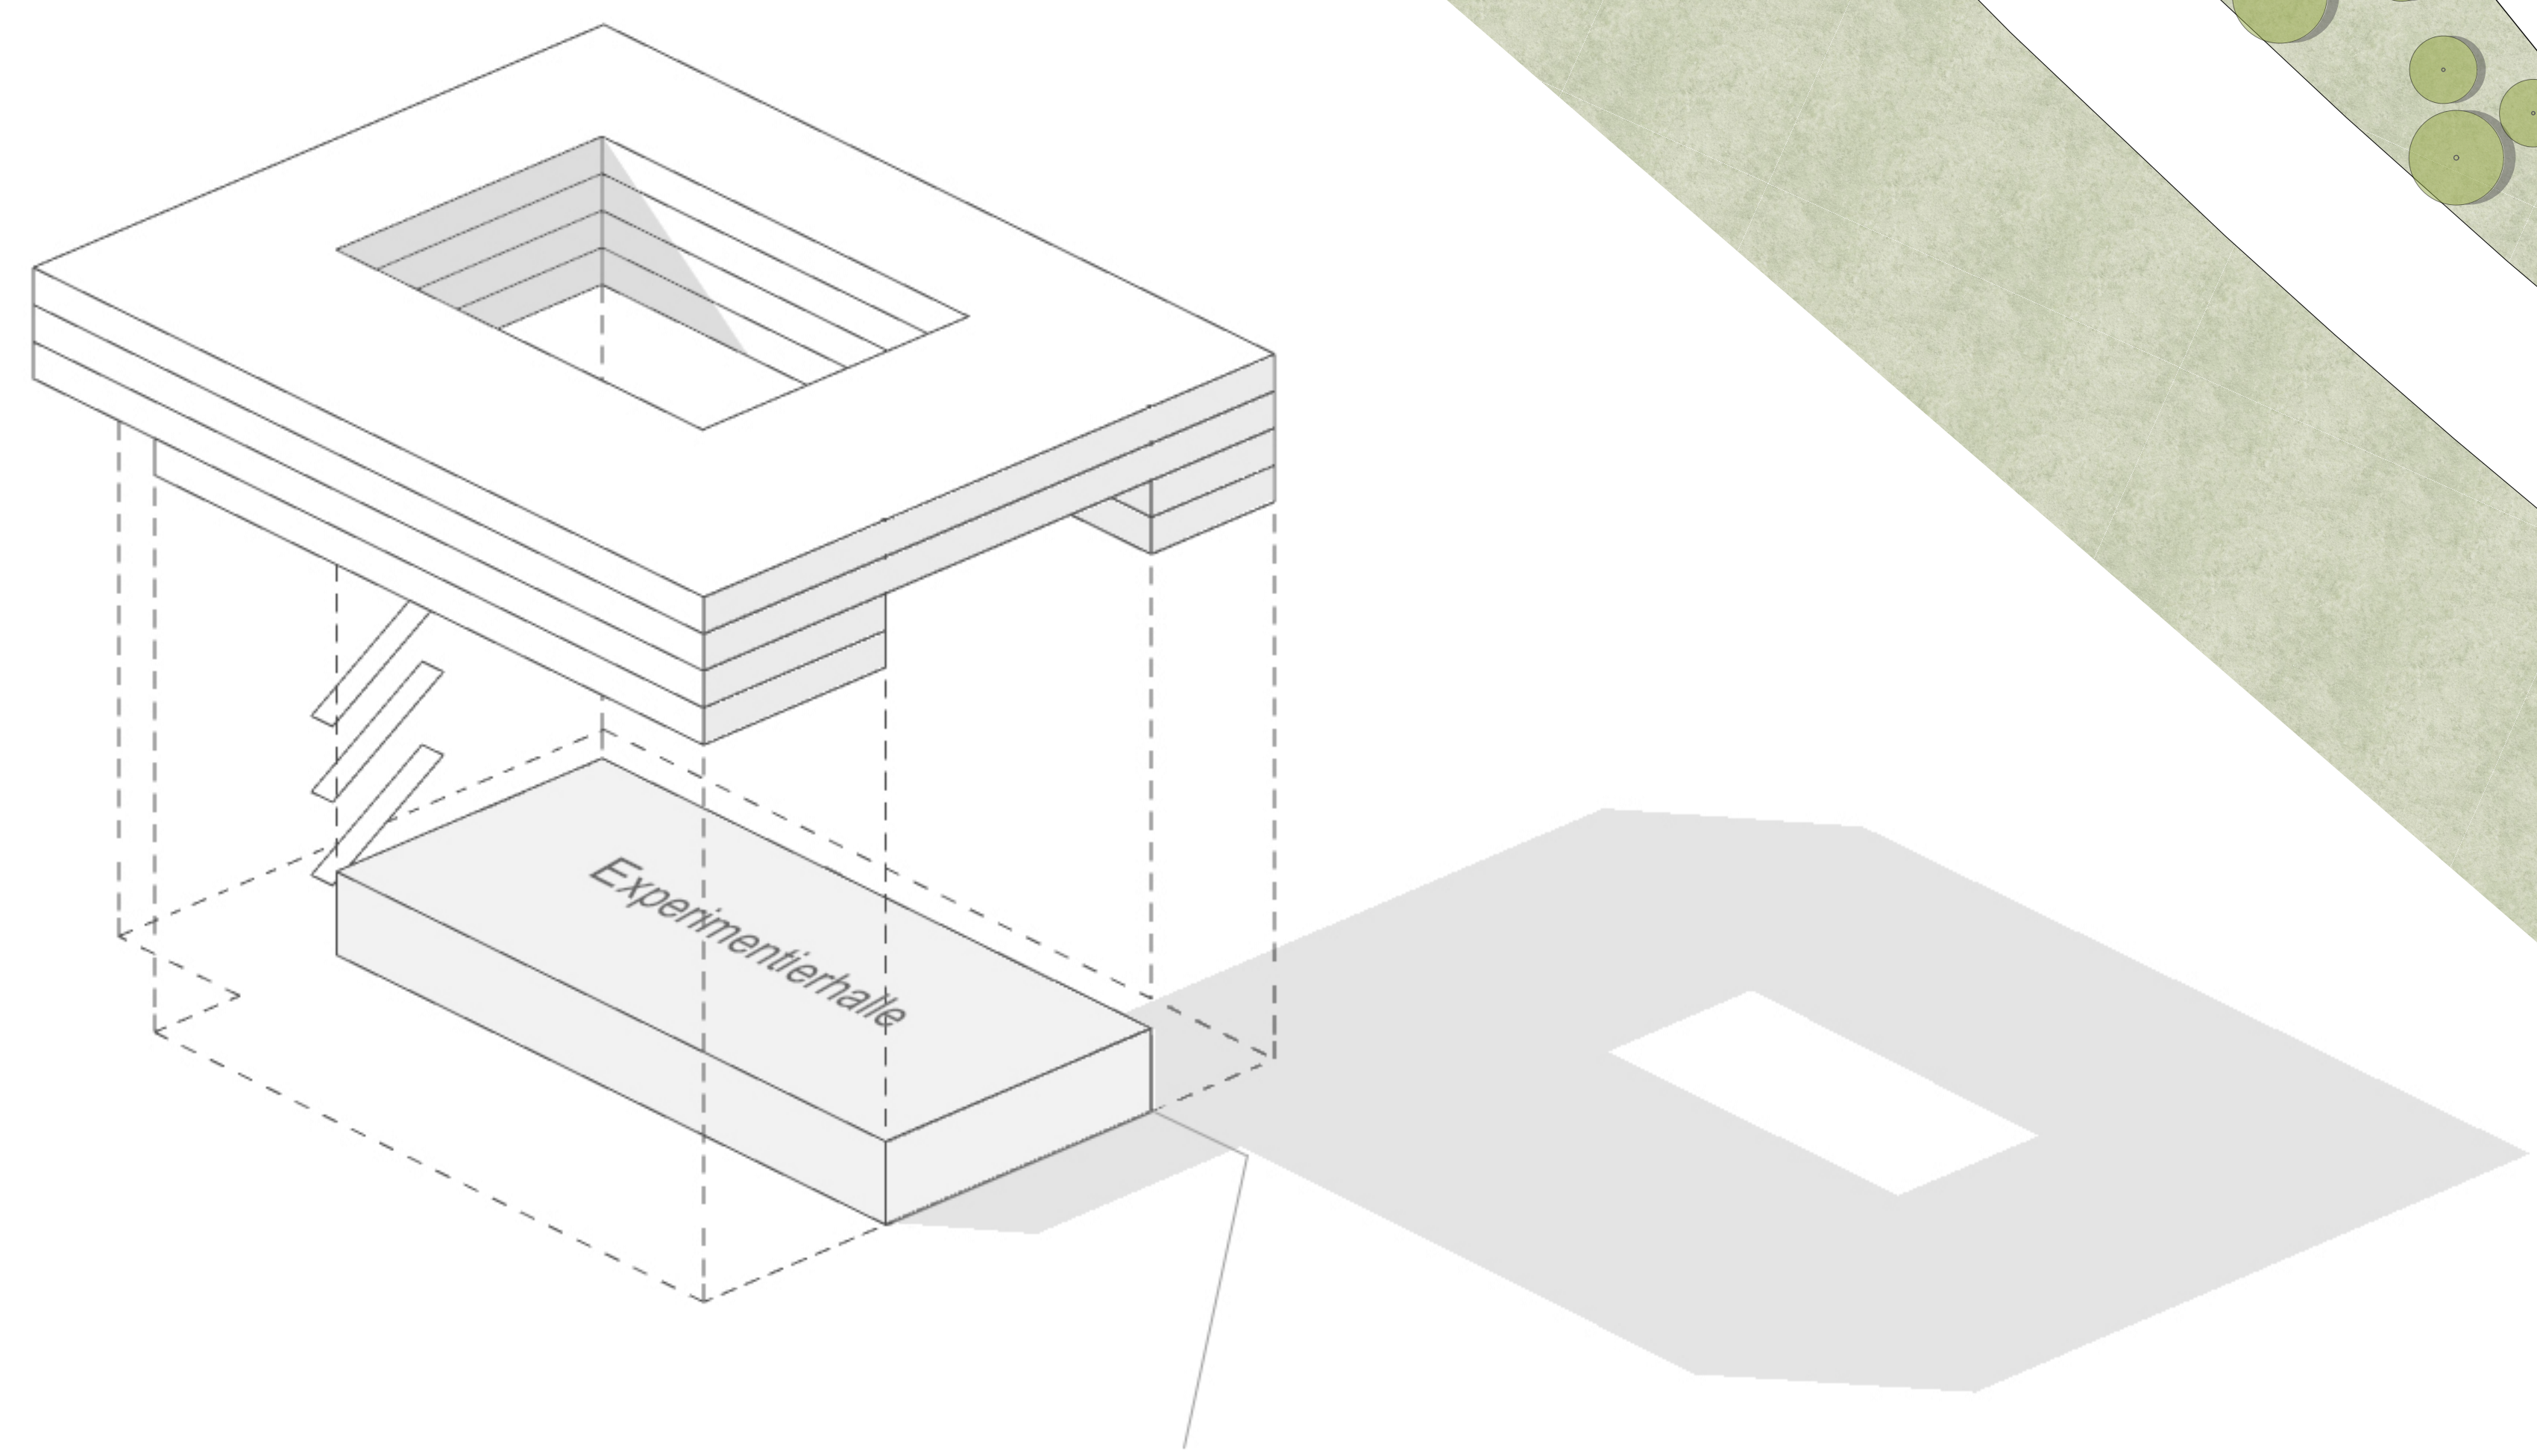
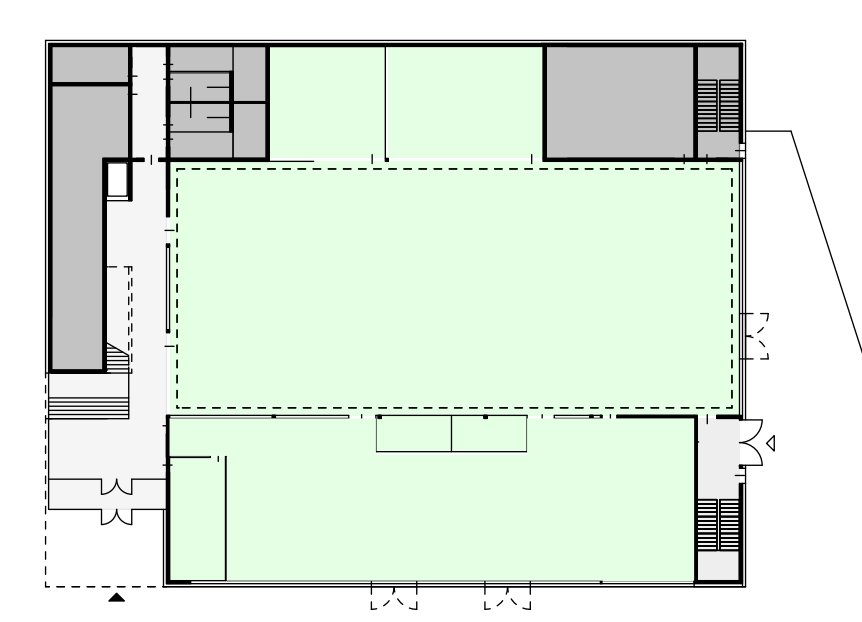
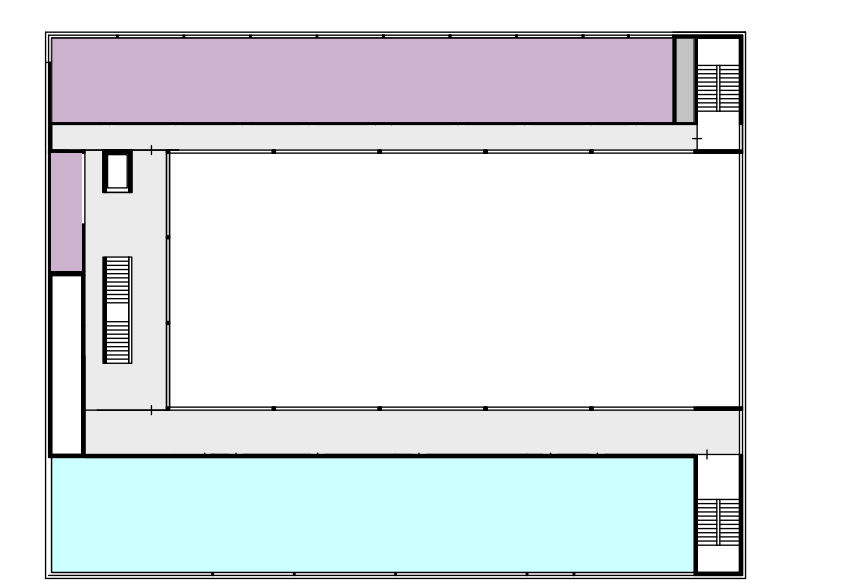


Schwarzplan M 1_2500

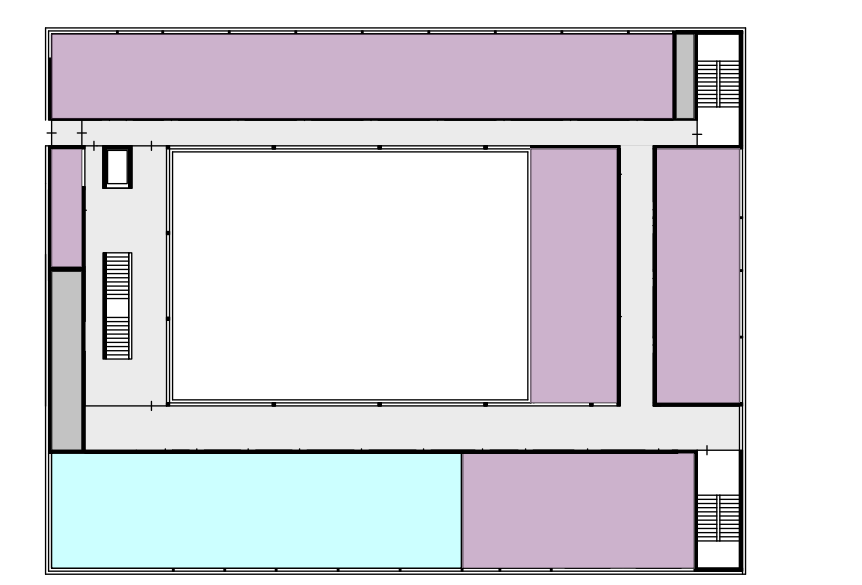


Die Experimentierhalle als Mittelpunkt

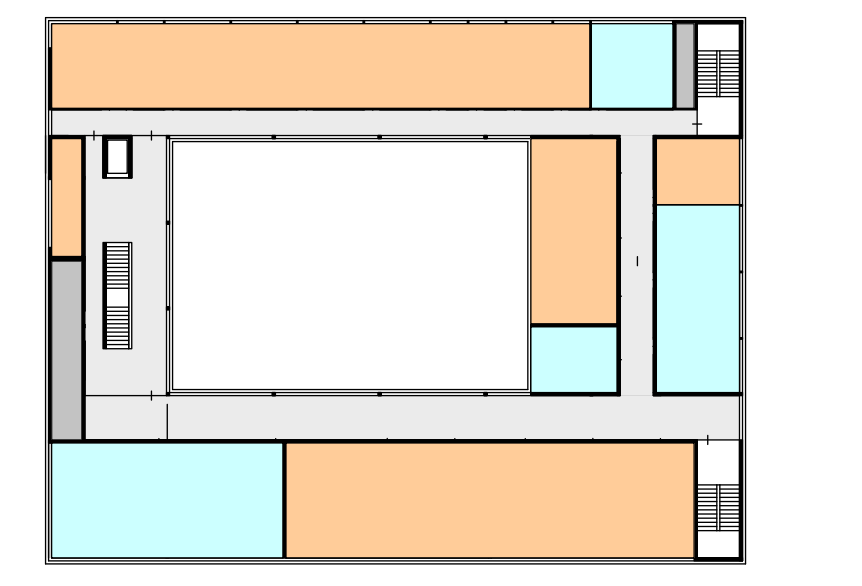


- Elementarteilchenphysik
- Atmosphärenphysik
- Übungsräume / Seminare
- Experimentierhalle / Werkstatt


Lageplan M 1_500

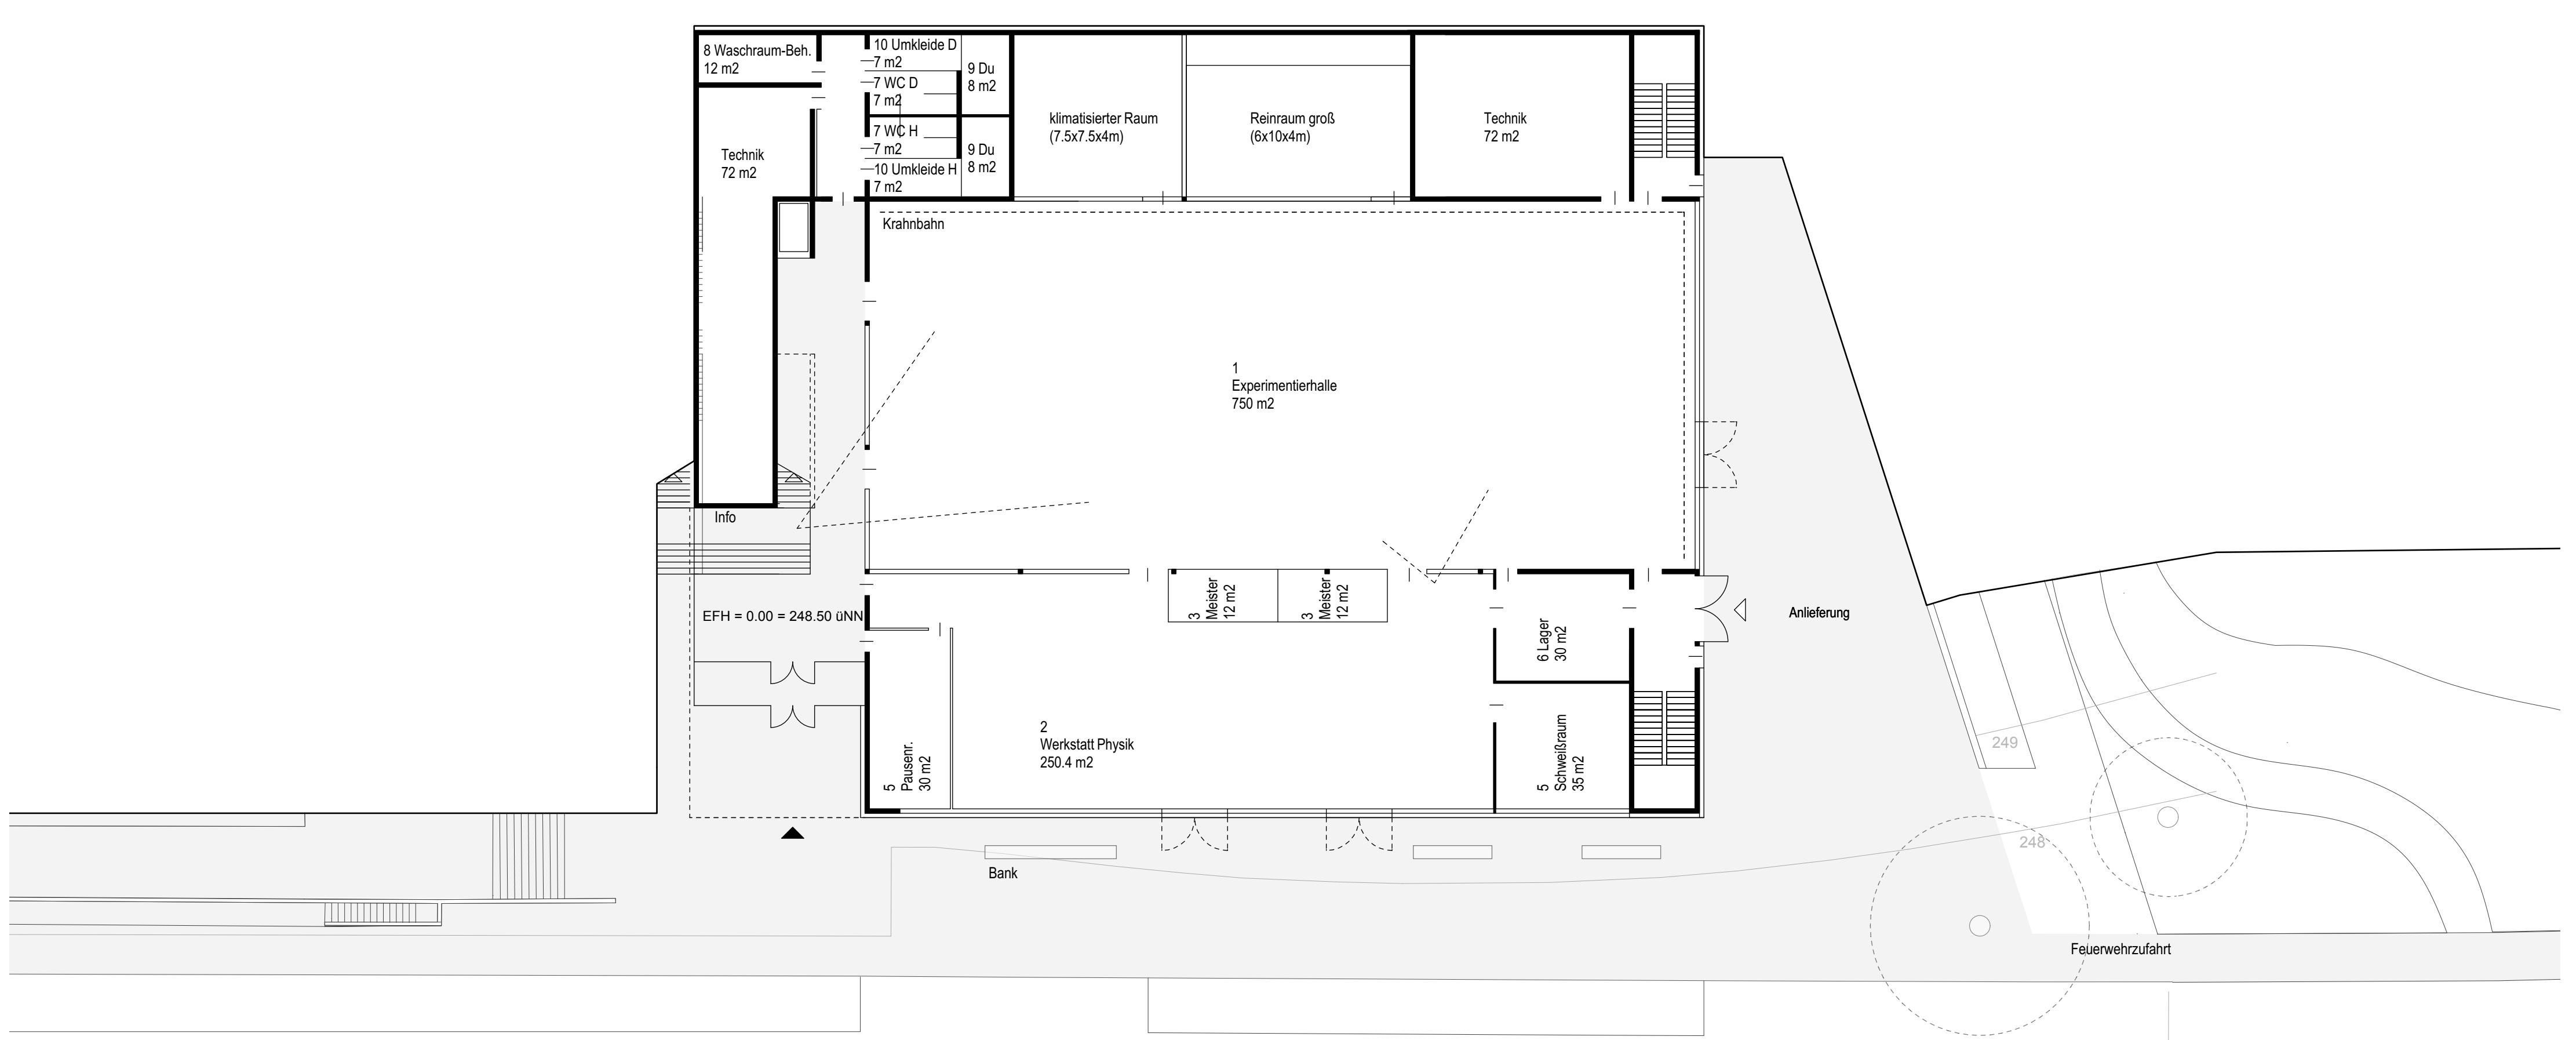


Grundriss E0 M 1_200

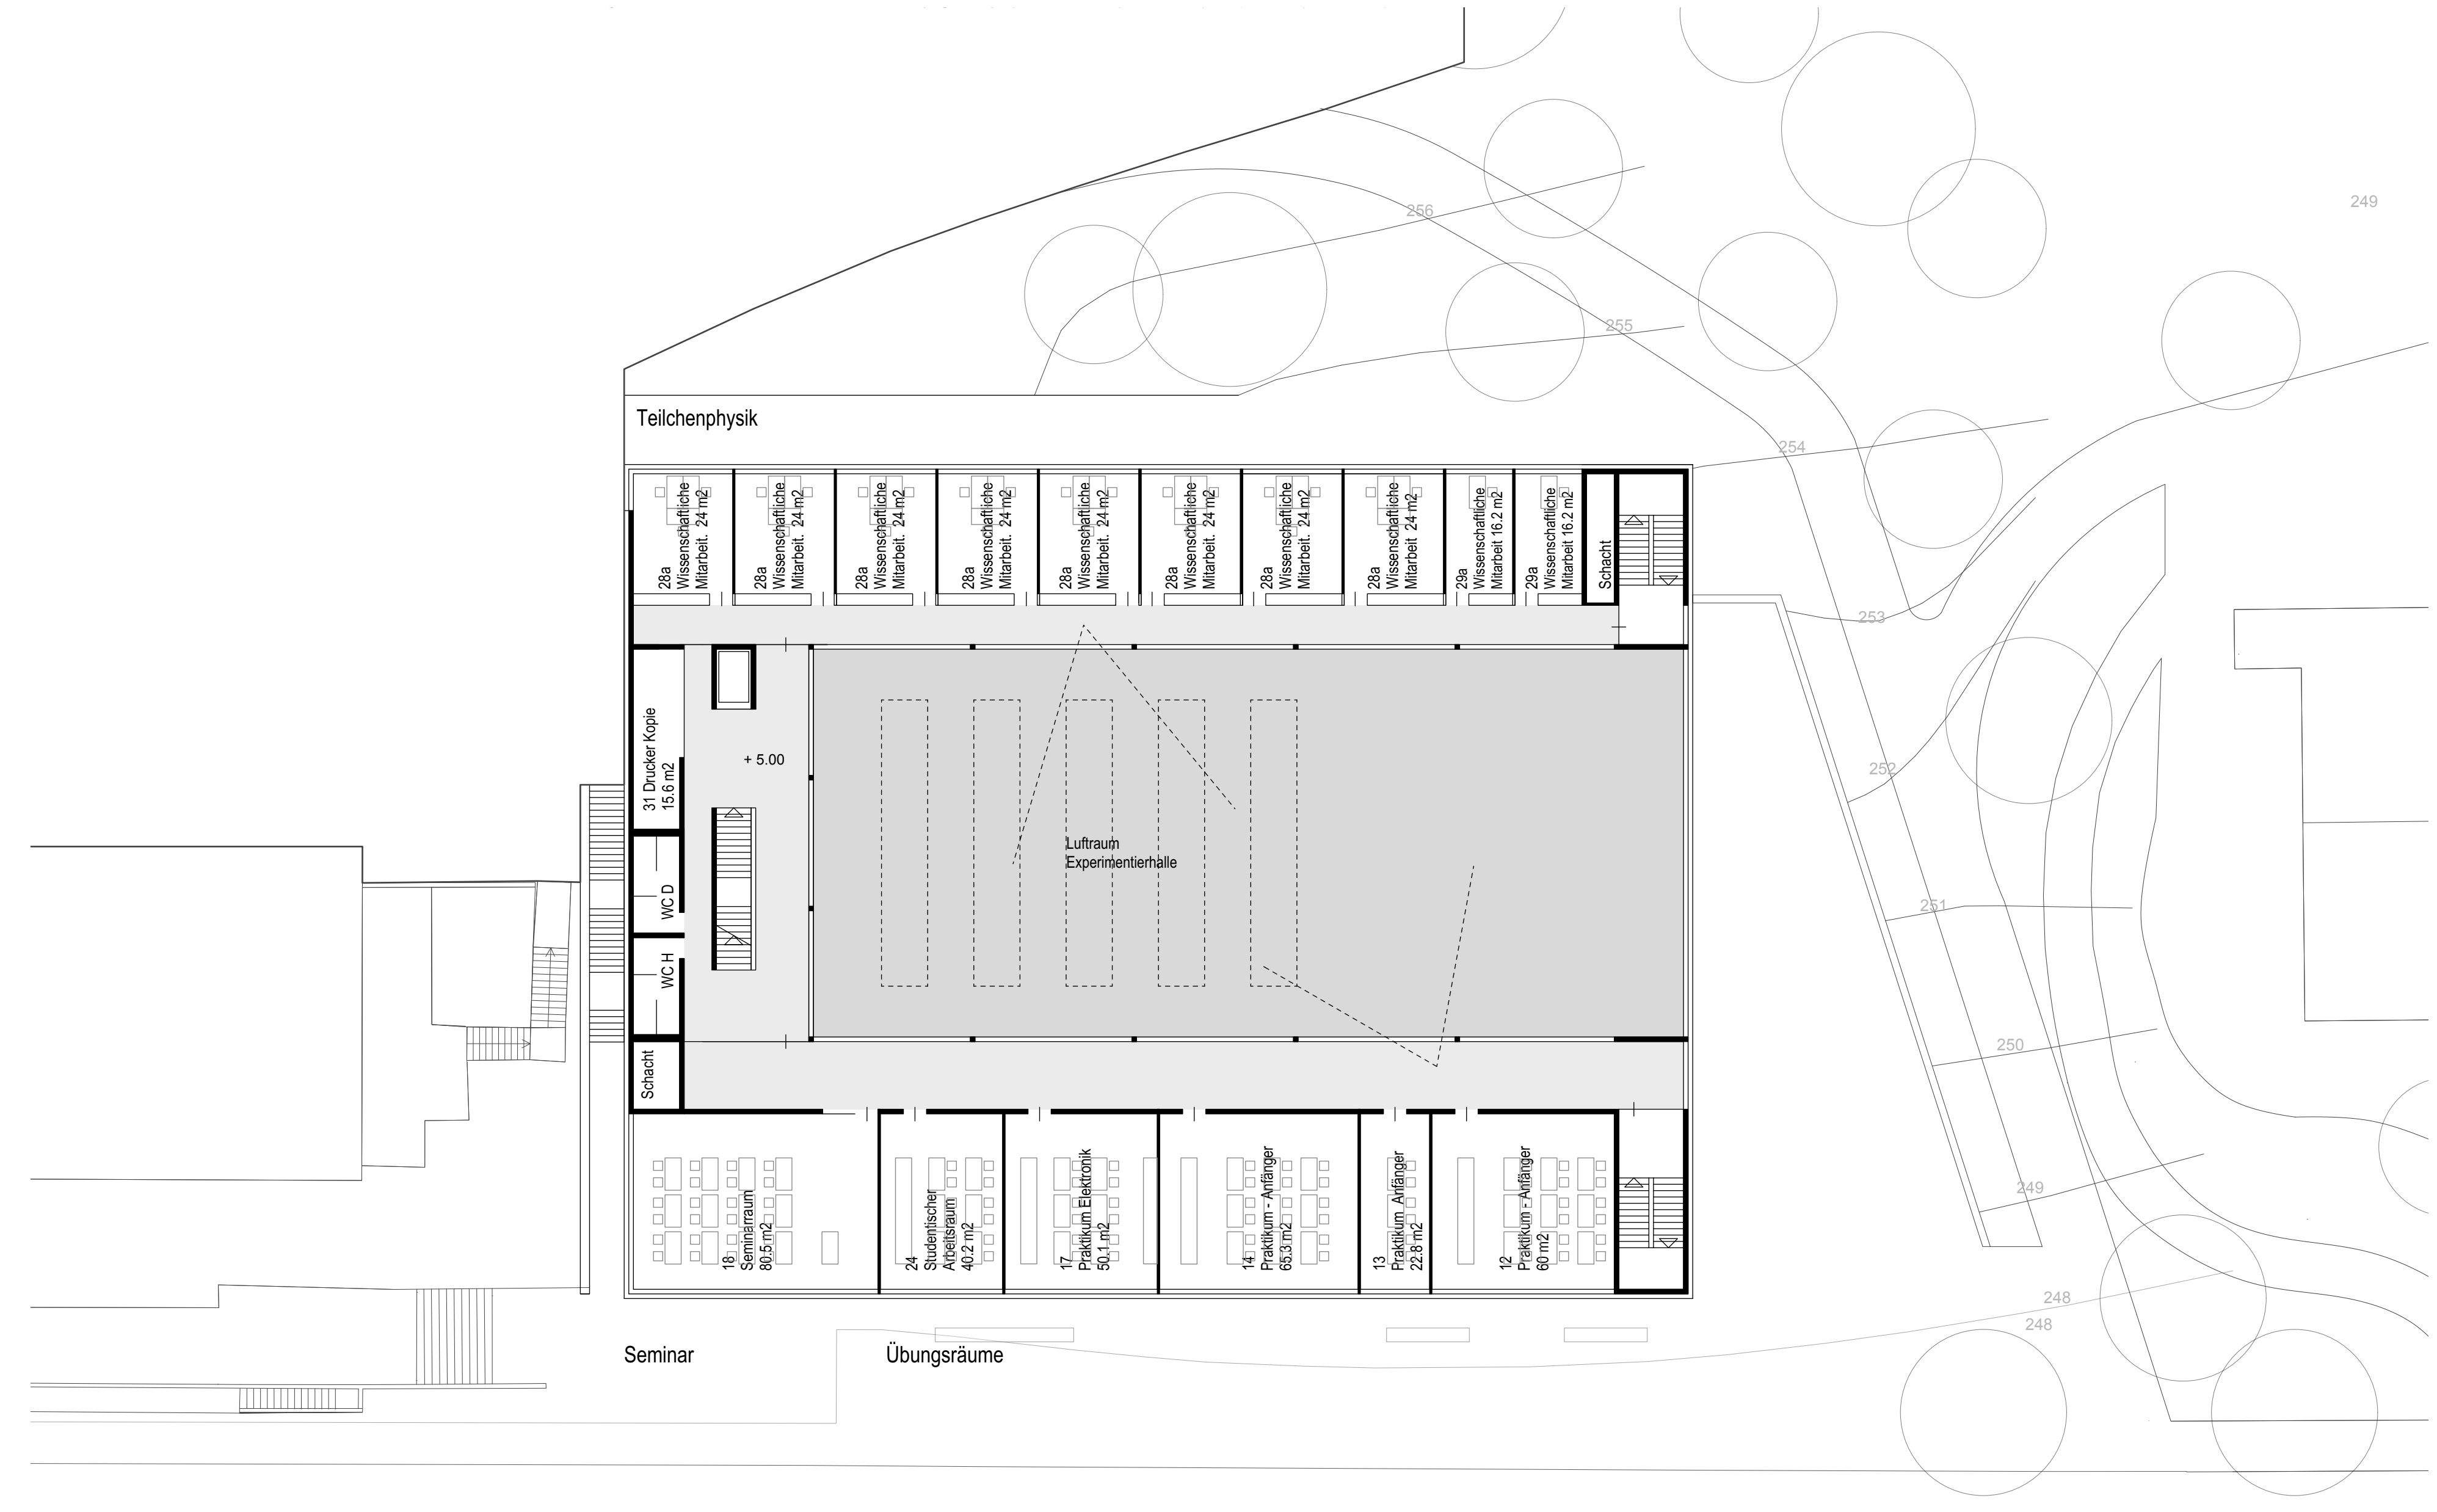


Grundriss E1 M 1_200

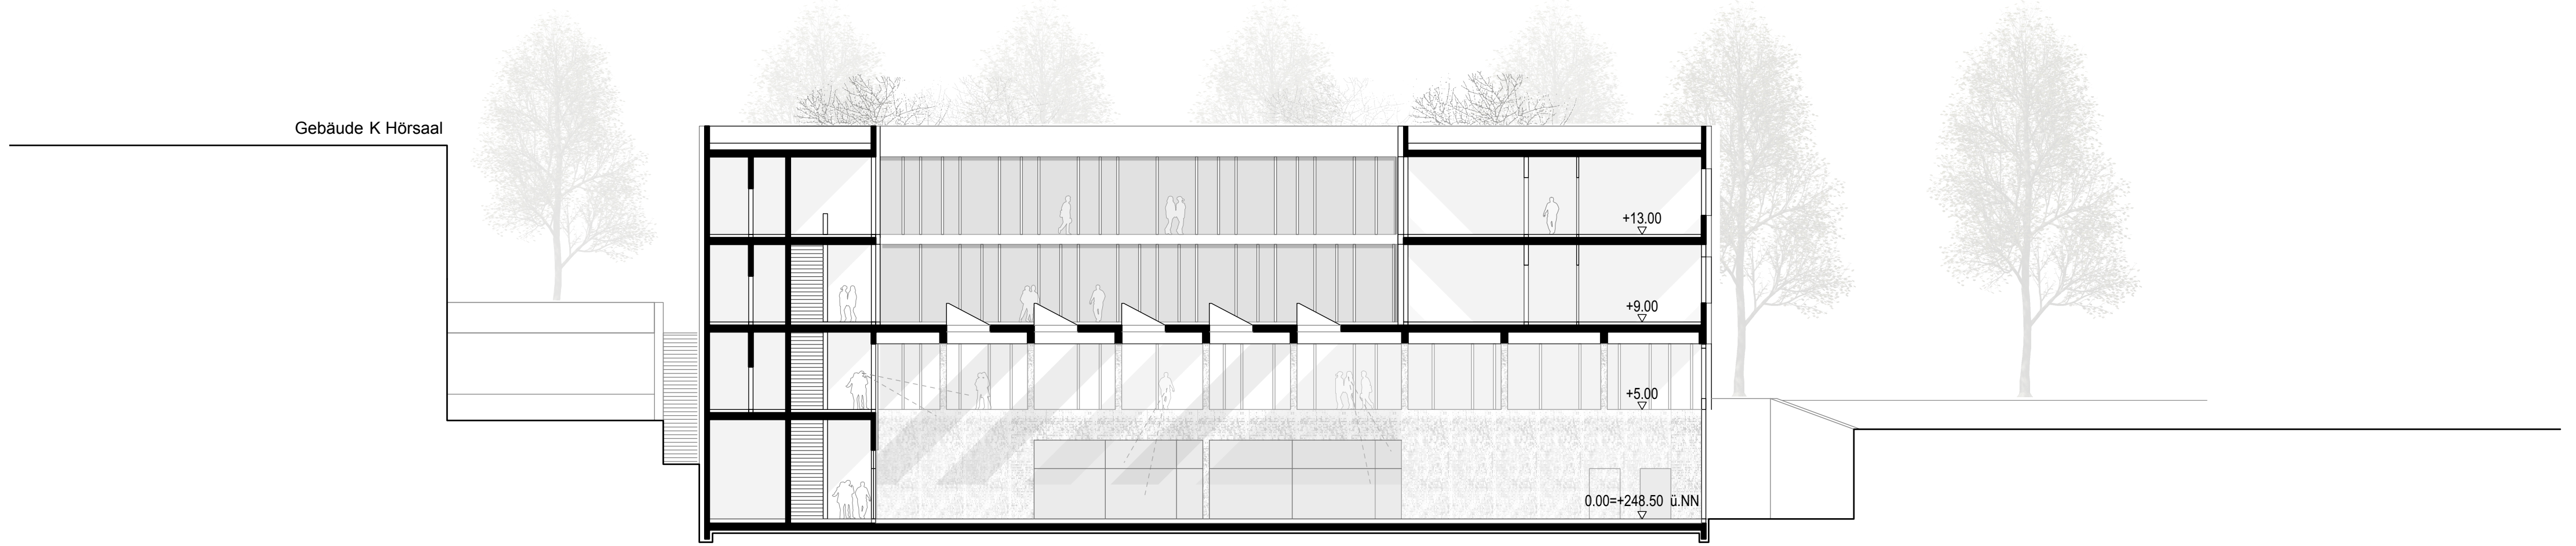


Schnitt 2-2 M 1_200

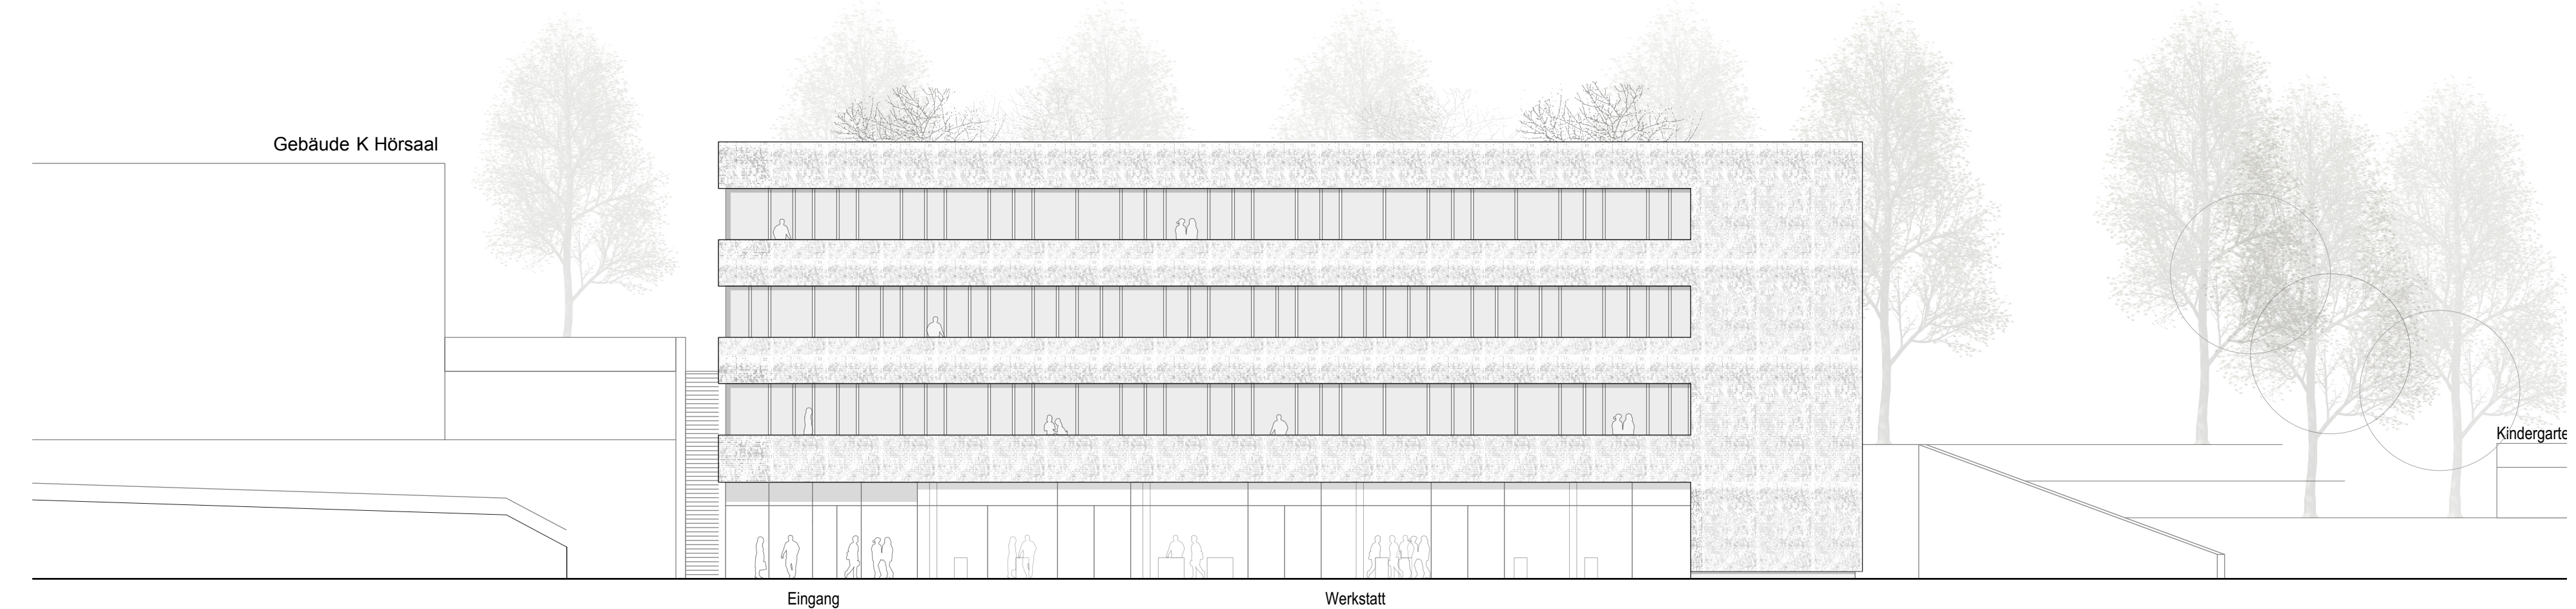


Ansicht Süd-West M 1_200

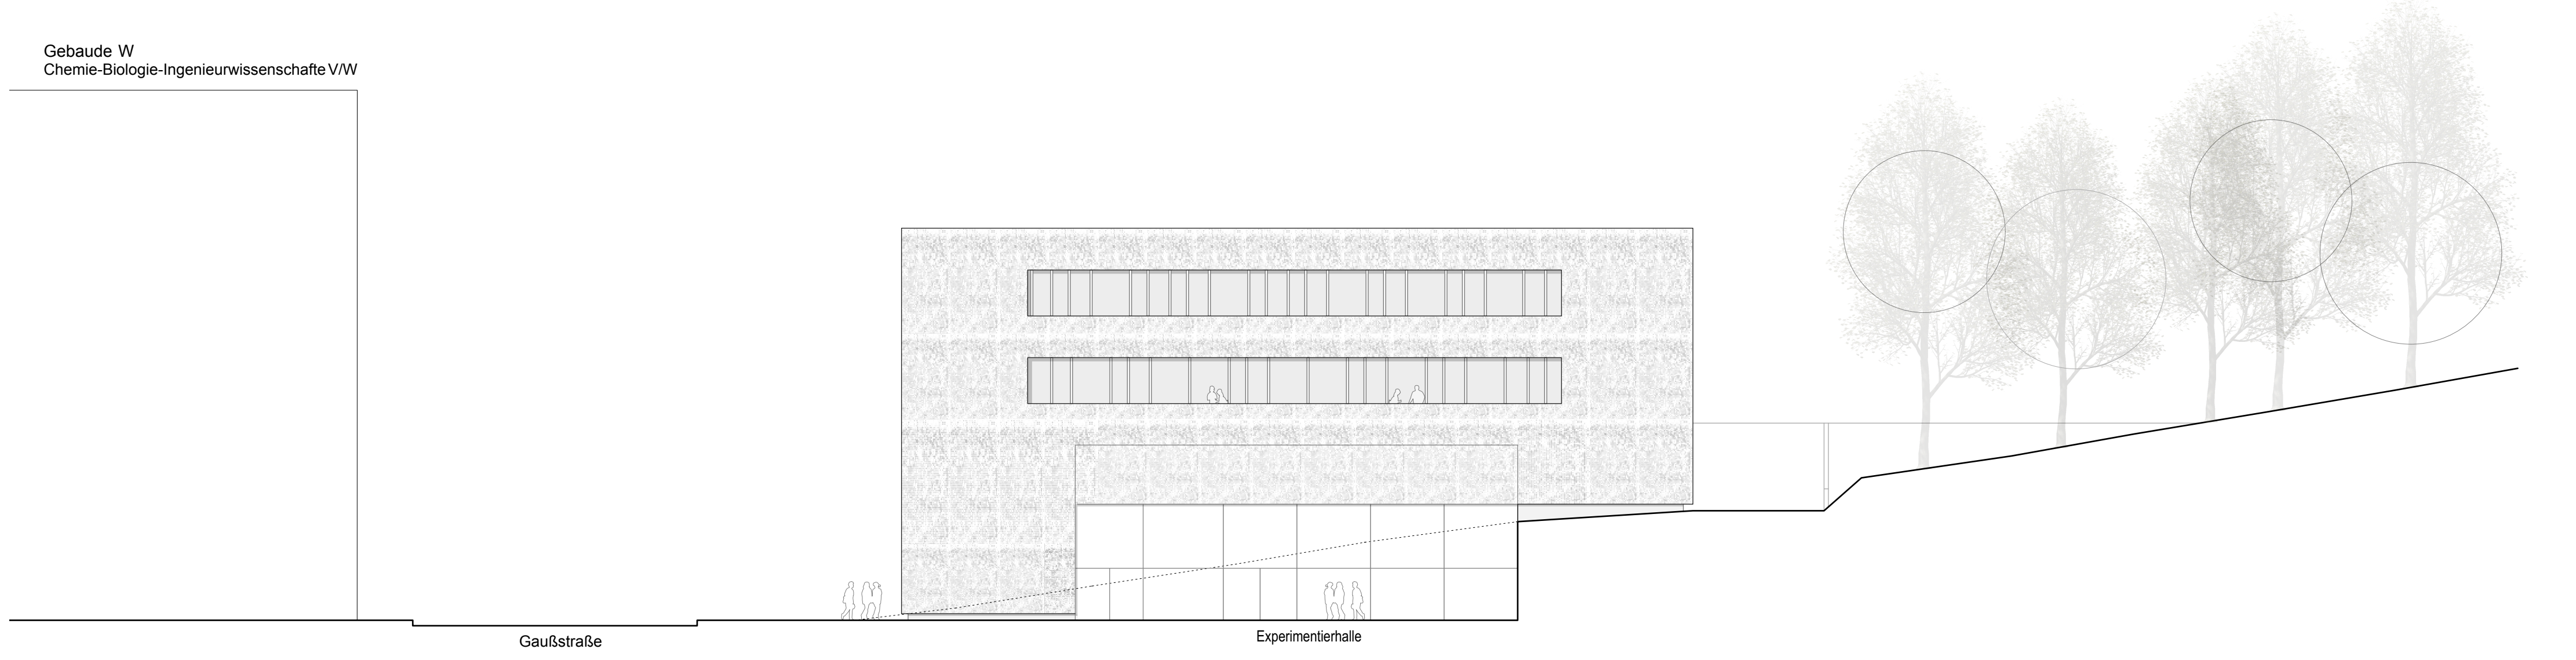


Ansicht Süd-Ost M 1_200

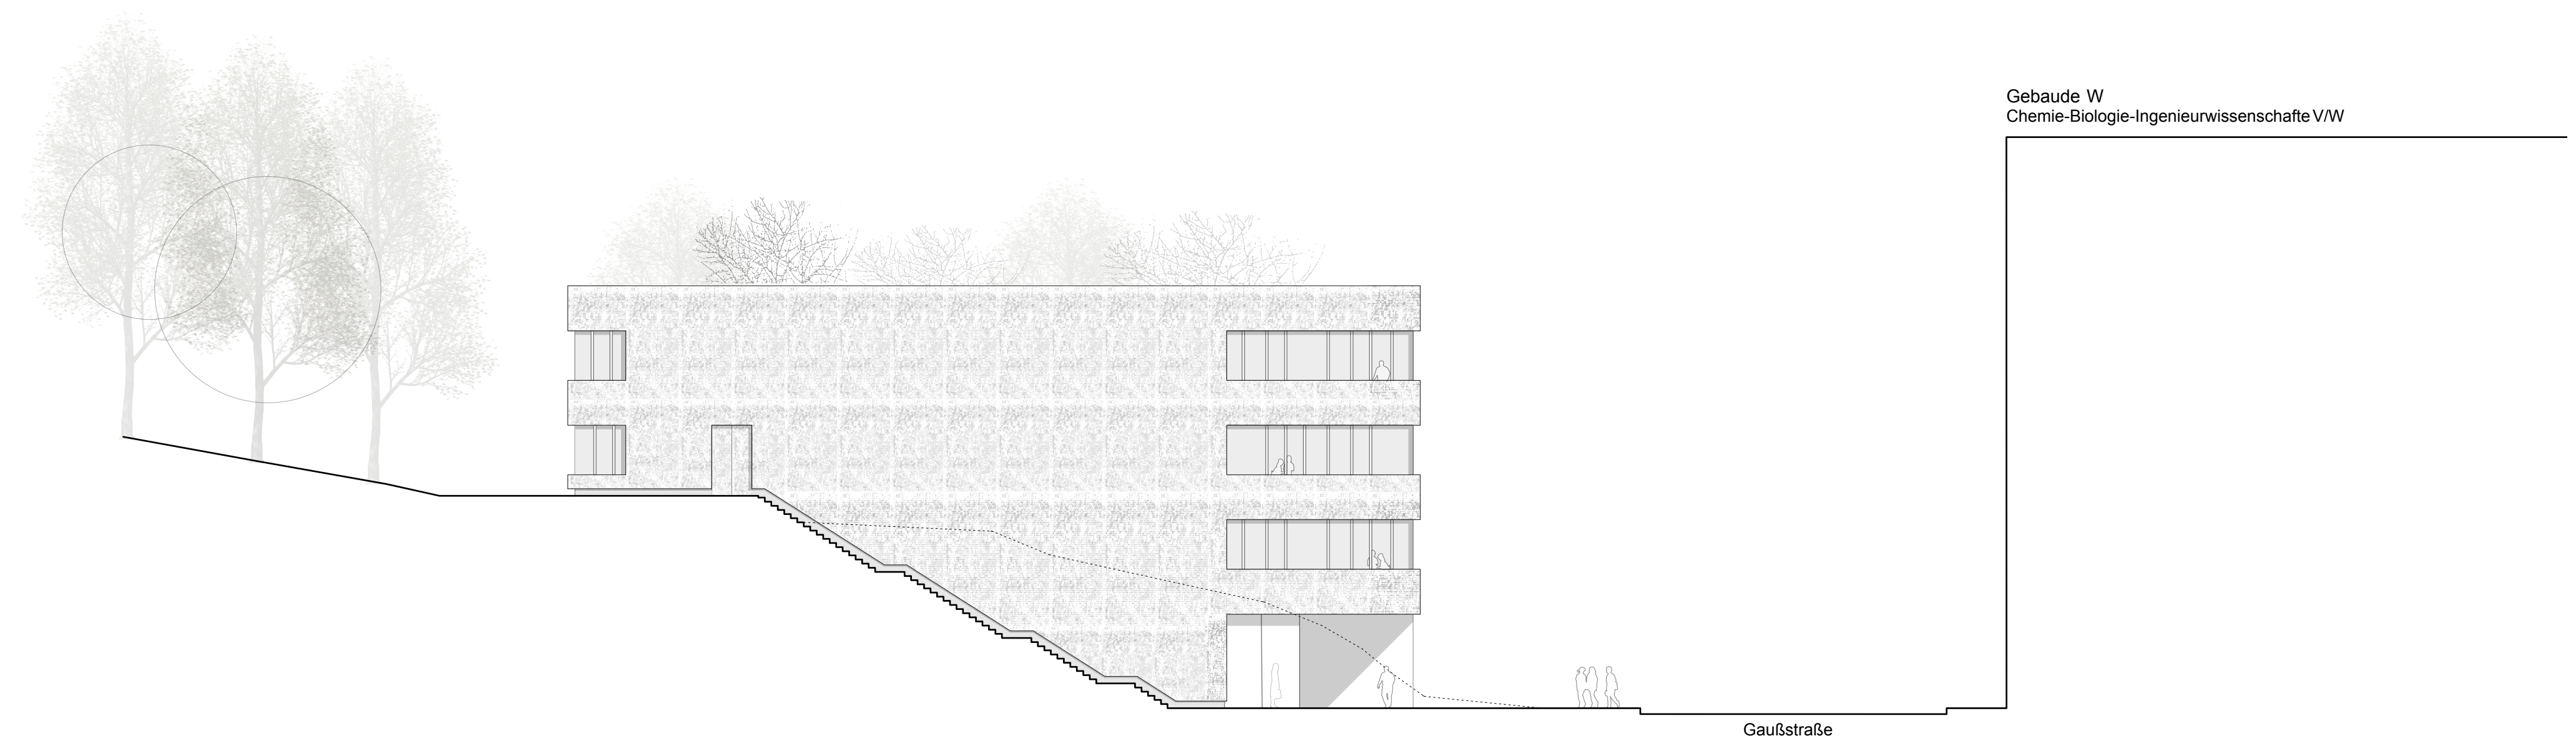


Ansicht Nord-West M 1_200

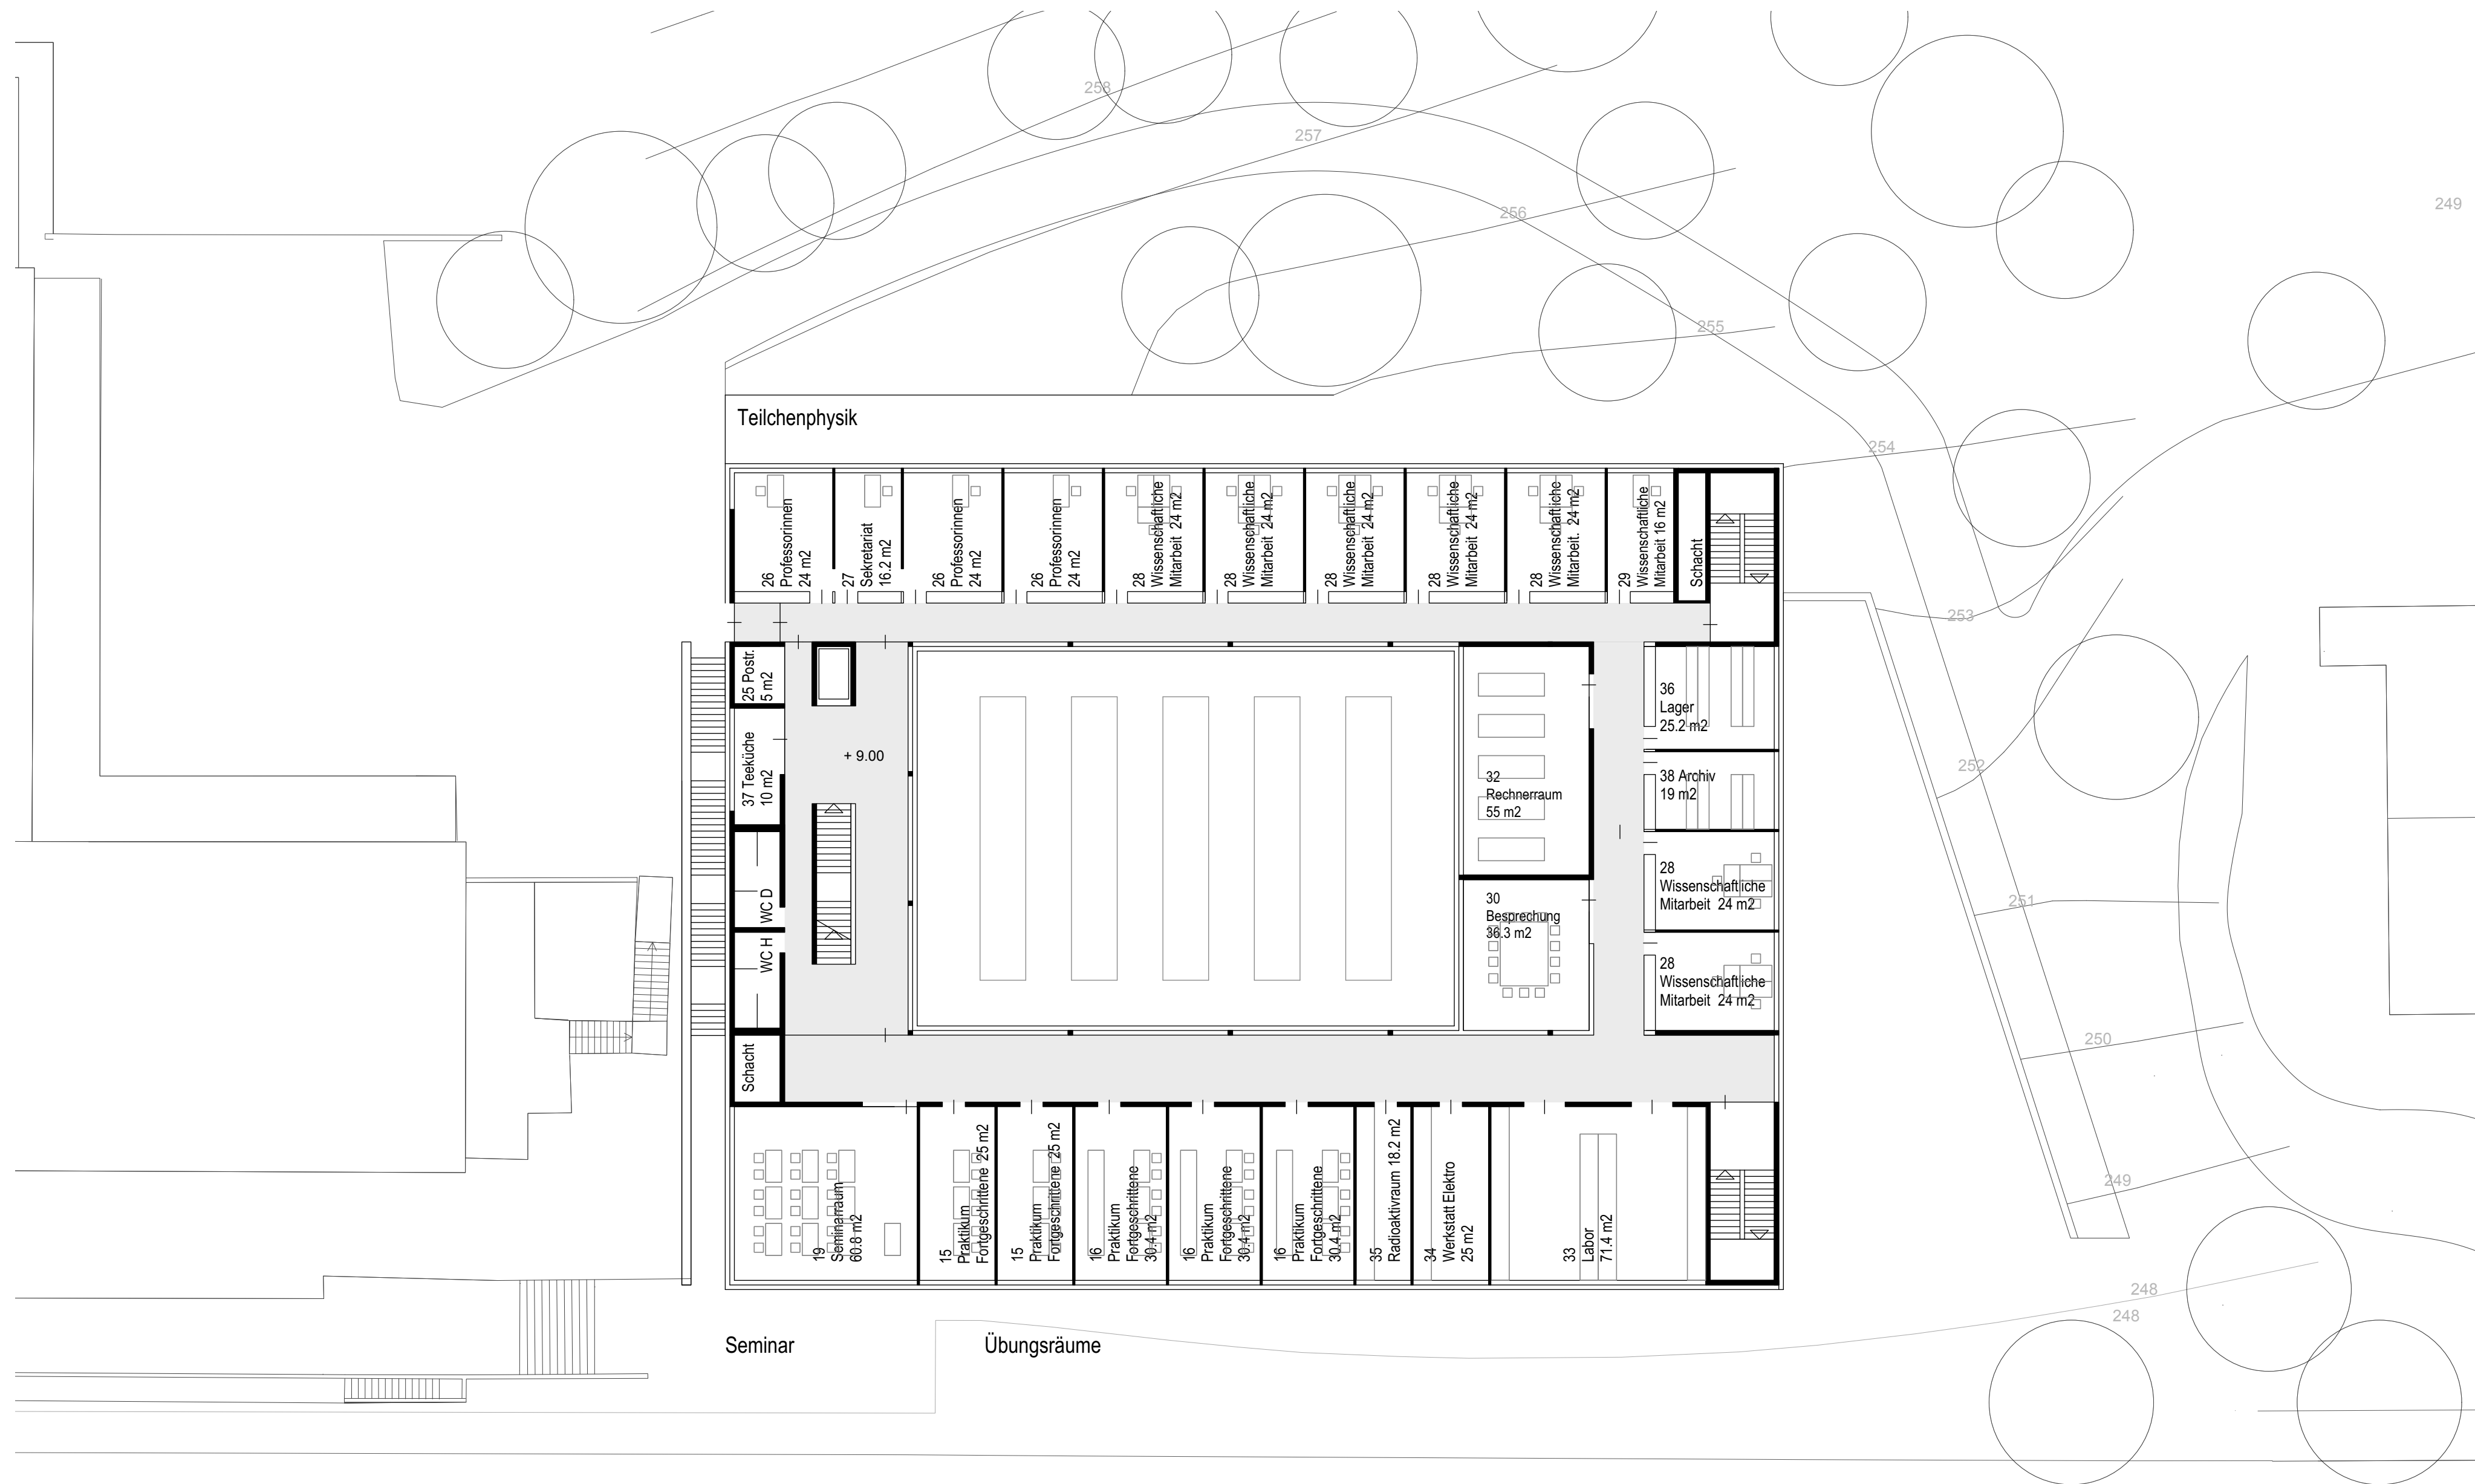


Grundriss E2 M 1_200

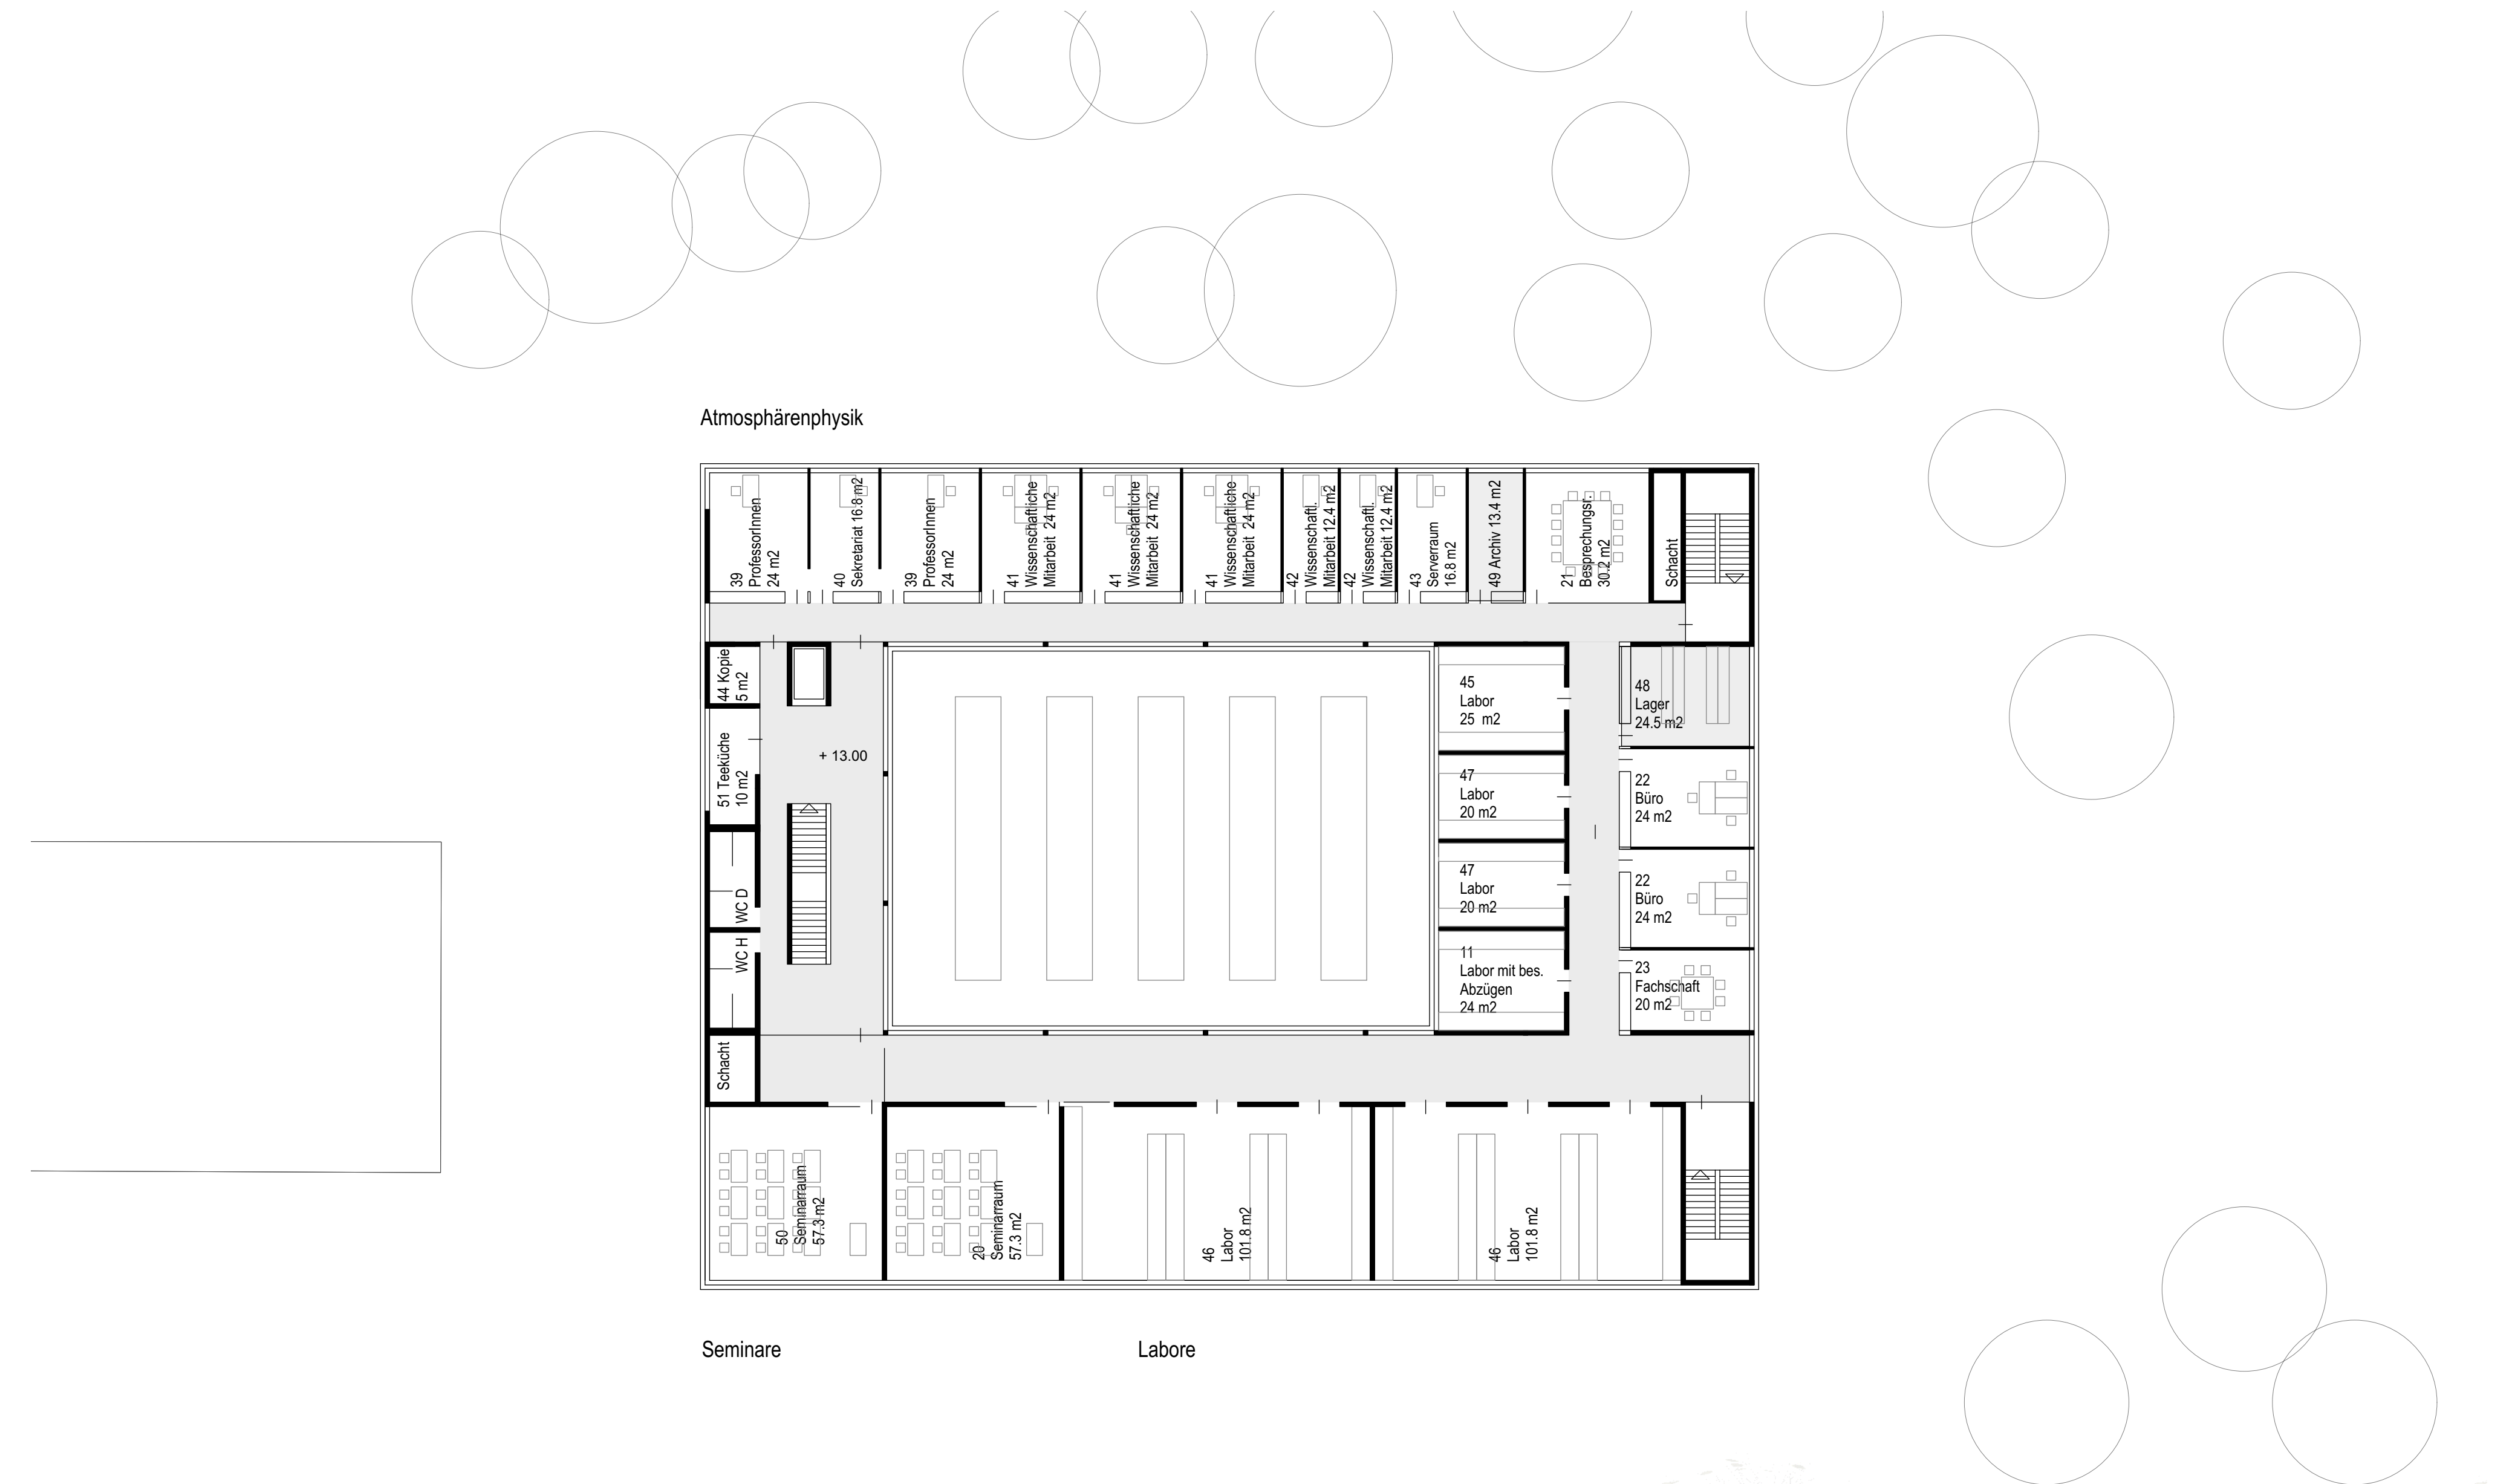

Grundriss E3 M 1_200

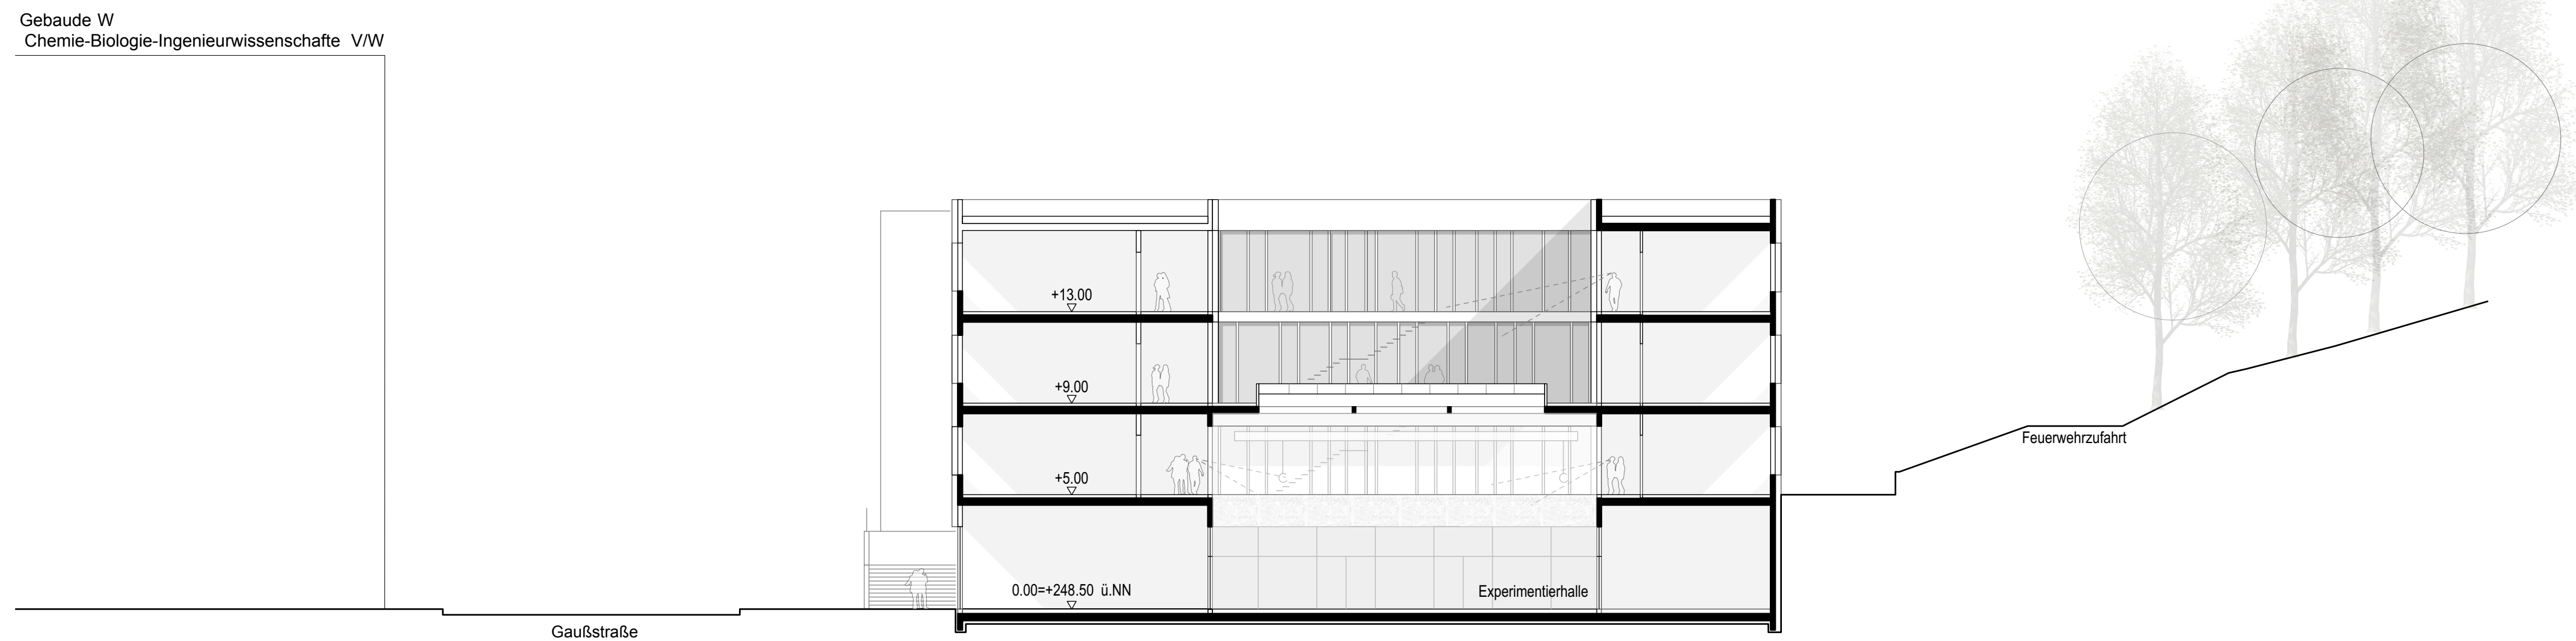

Schnitt 1-1 M 1_200

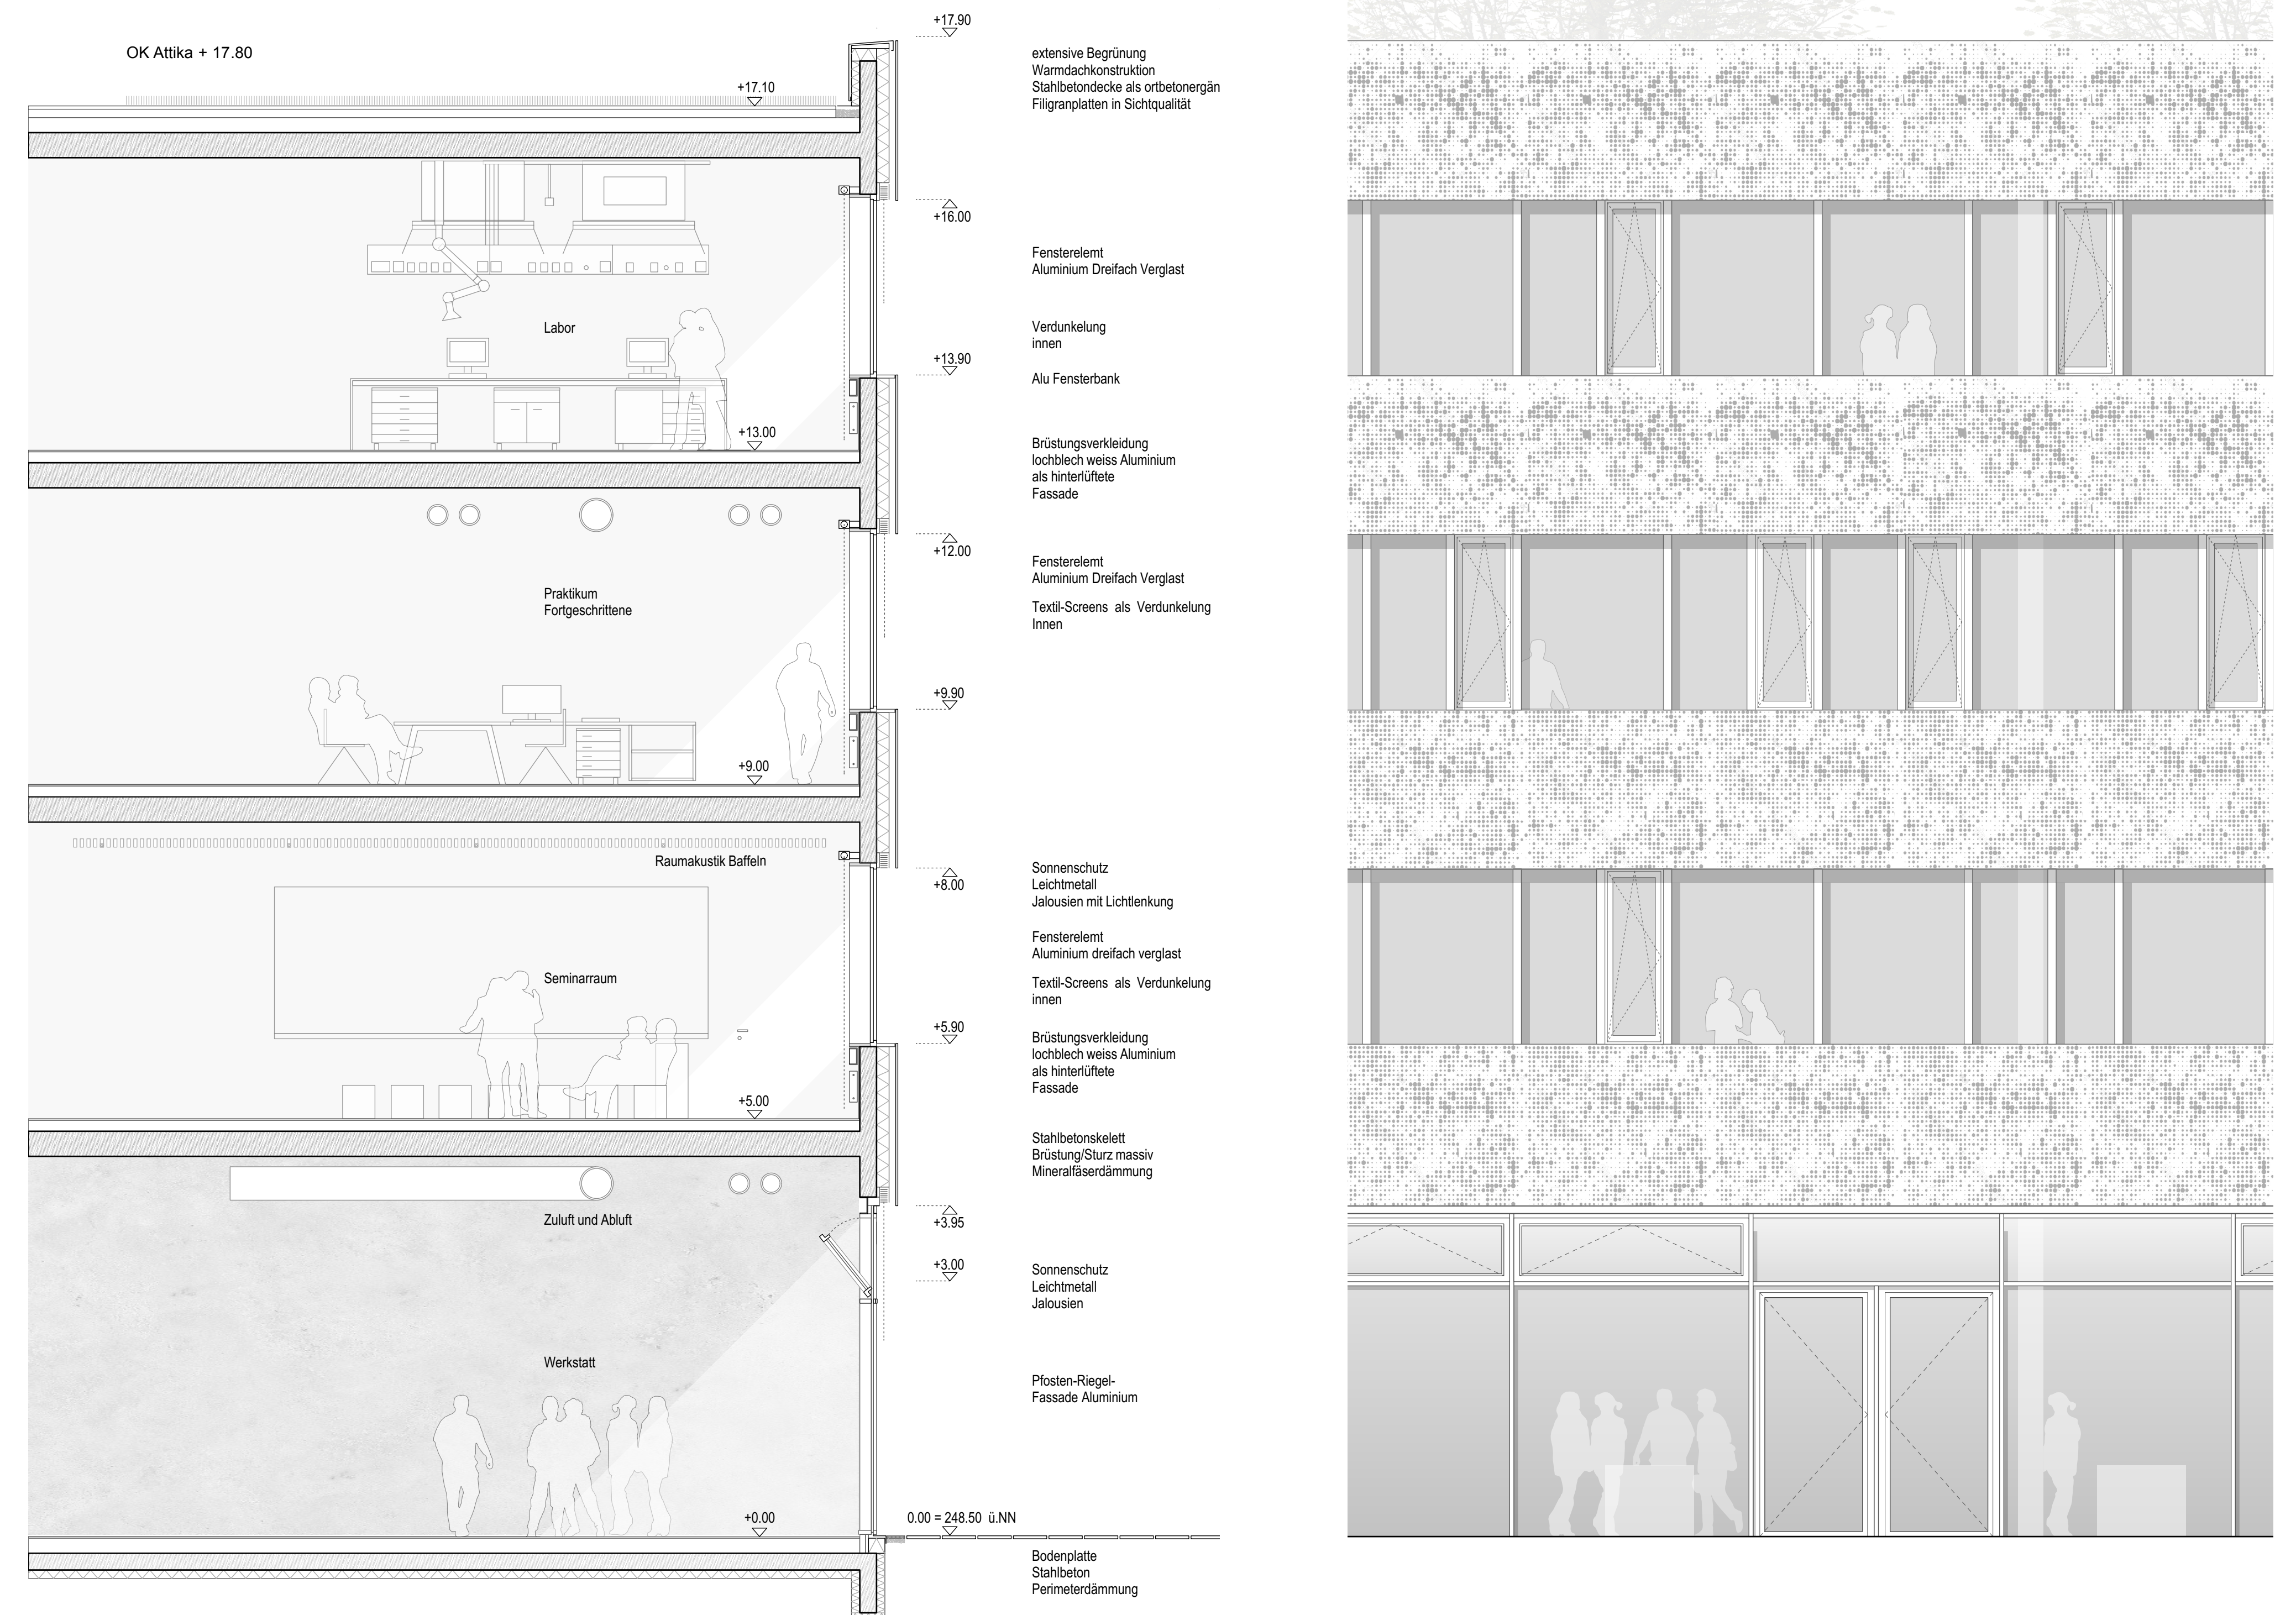

Ansicht Nord-Ost M 1_200

Fassadenschnitt_Teilansicht M 1_50