




Schwarzplan M1:1000

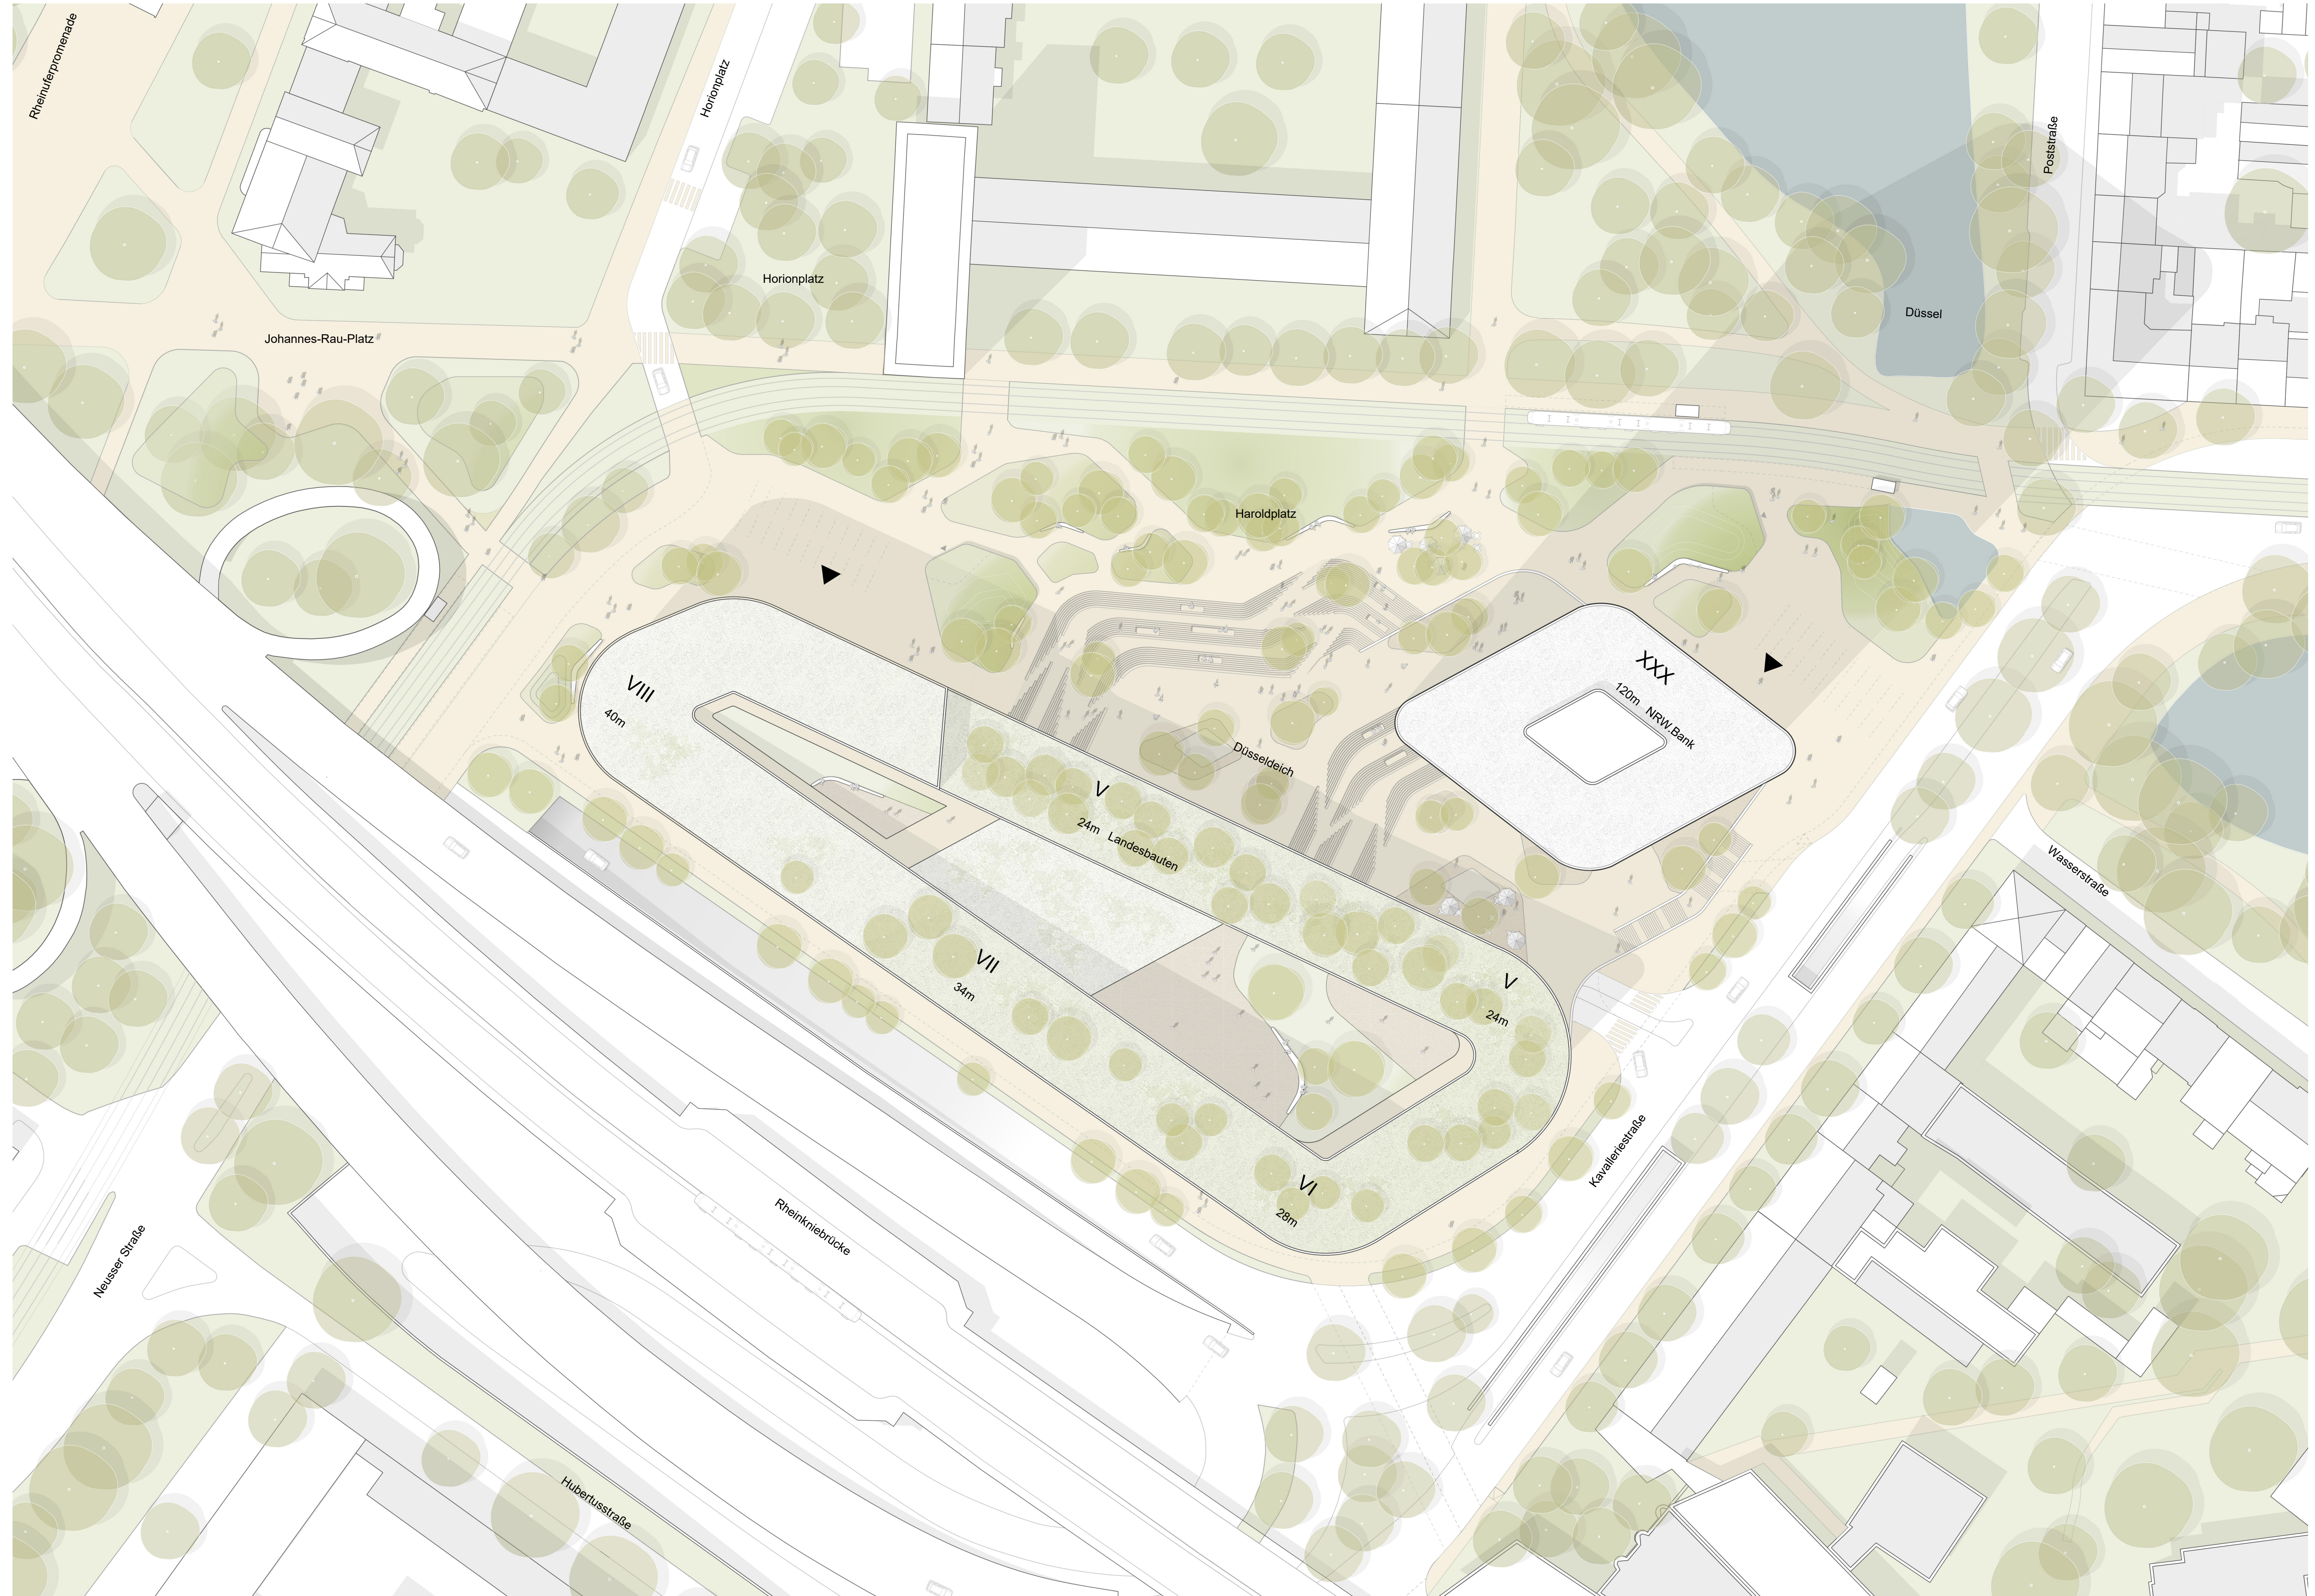

Städtebauliches und freiraumplanerisches Konzept M1:500