





Visualisierung - Blick aus Richtung Rheinkniebrücke

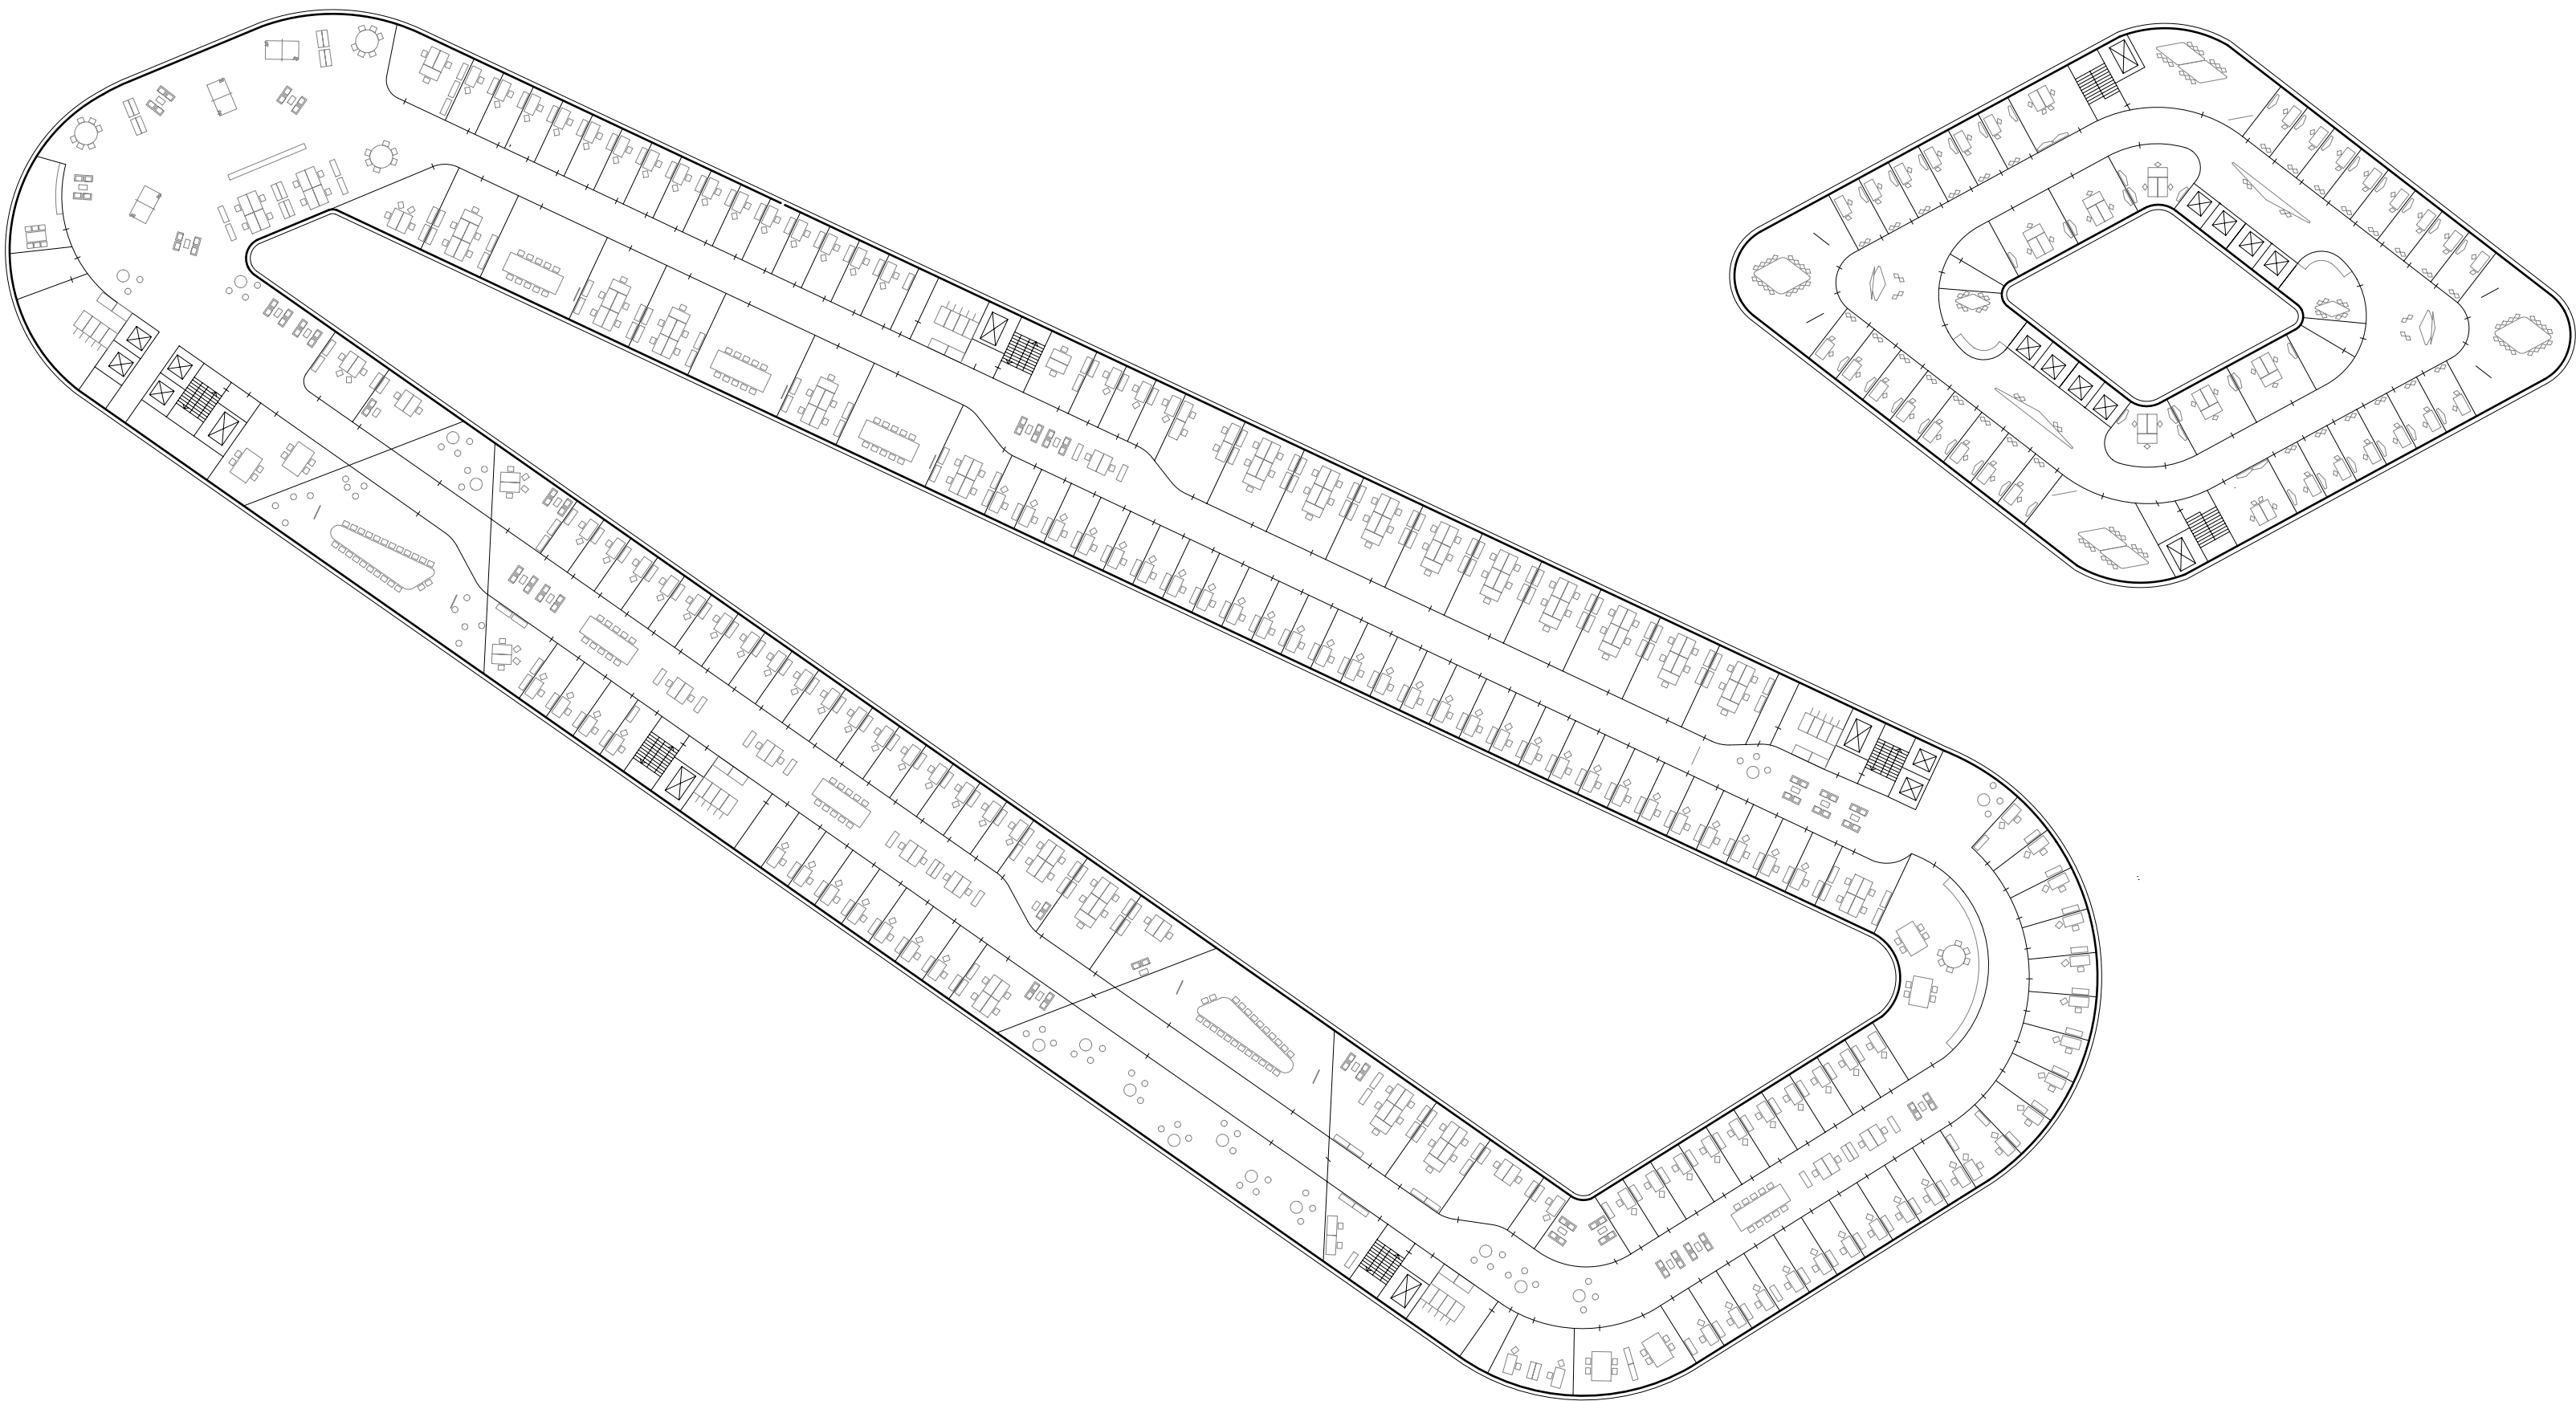

Grundriss RG M1:500

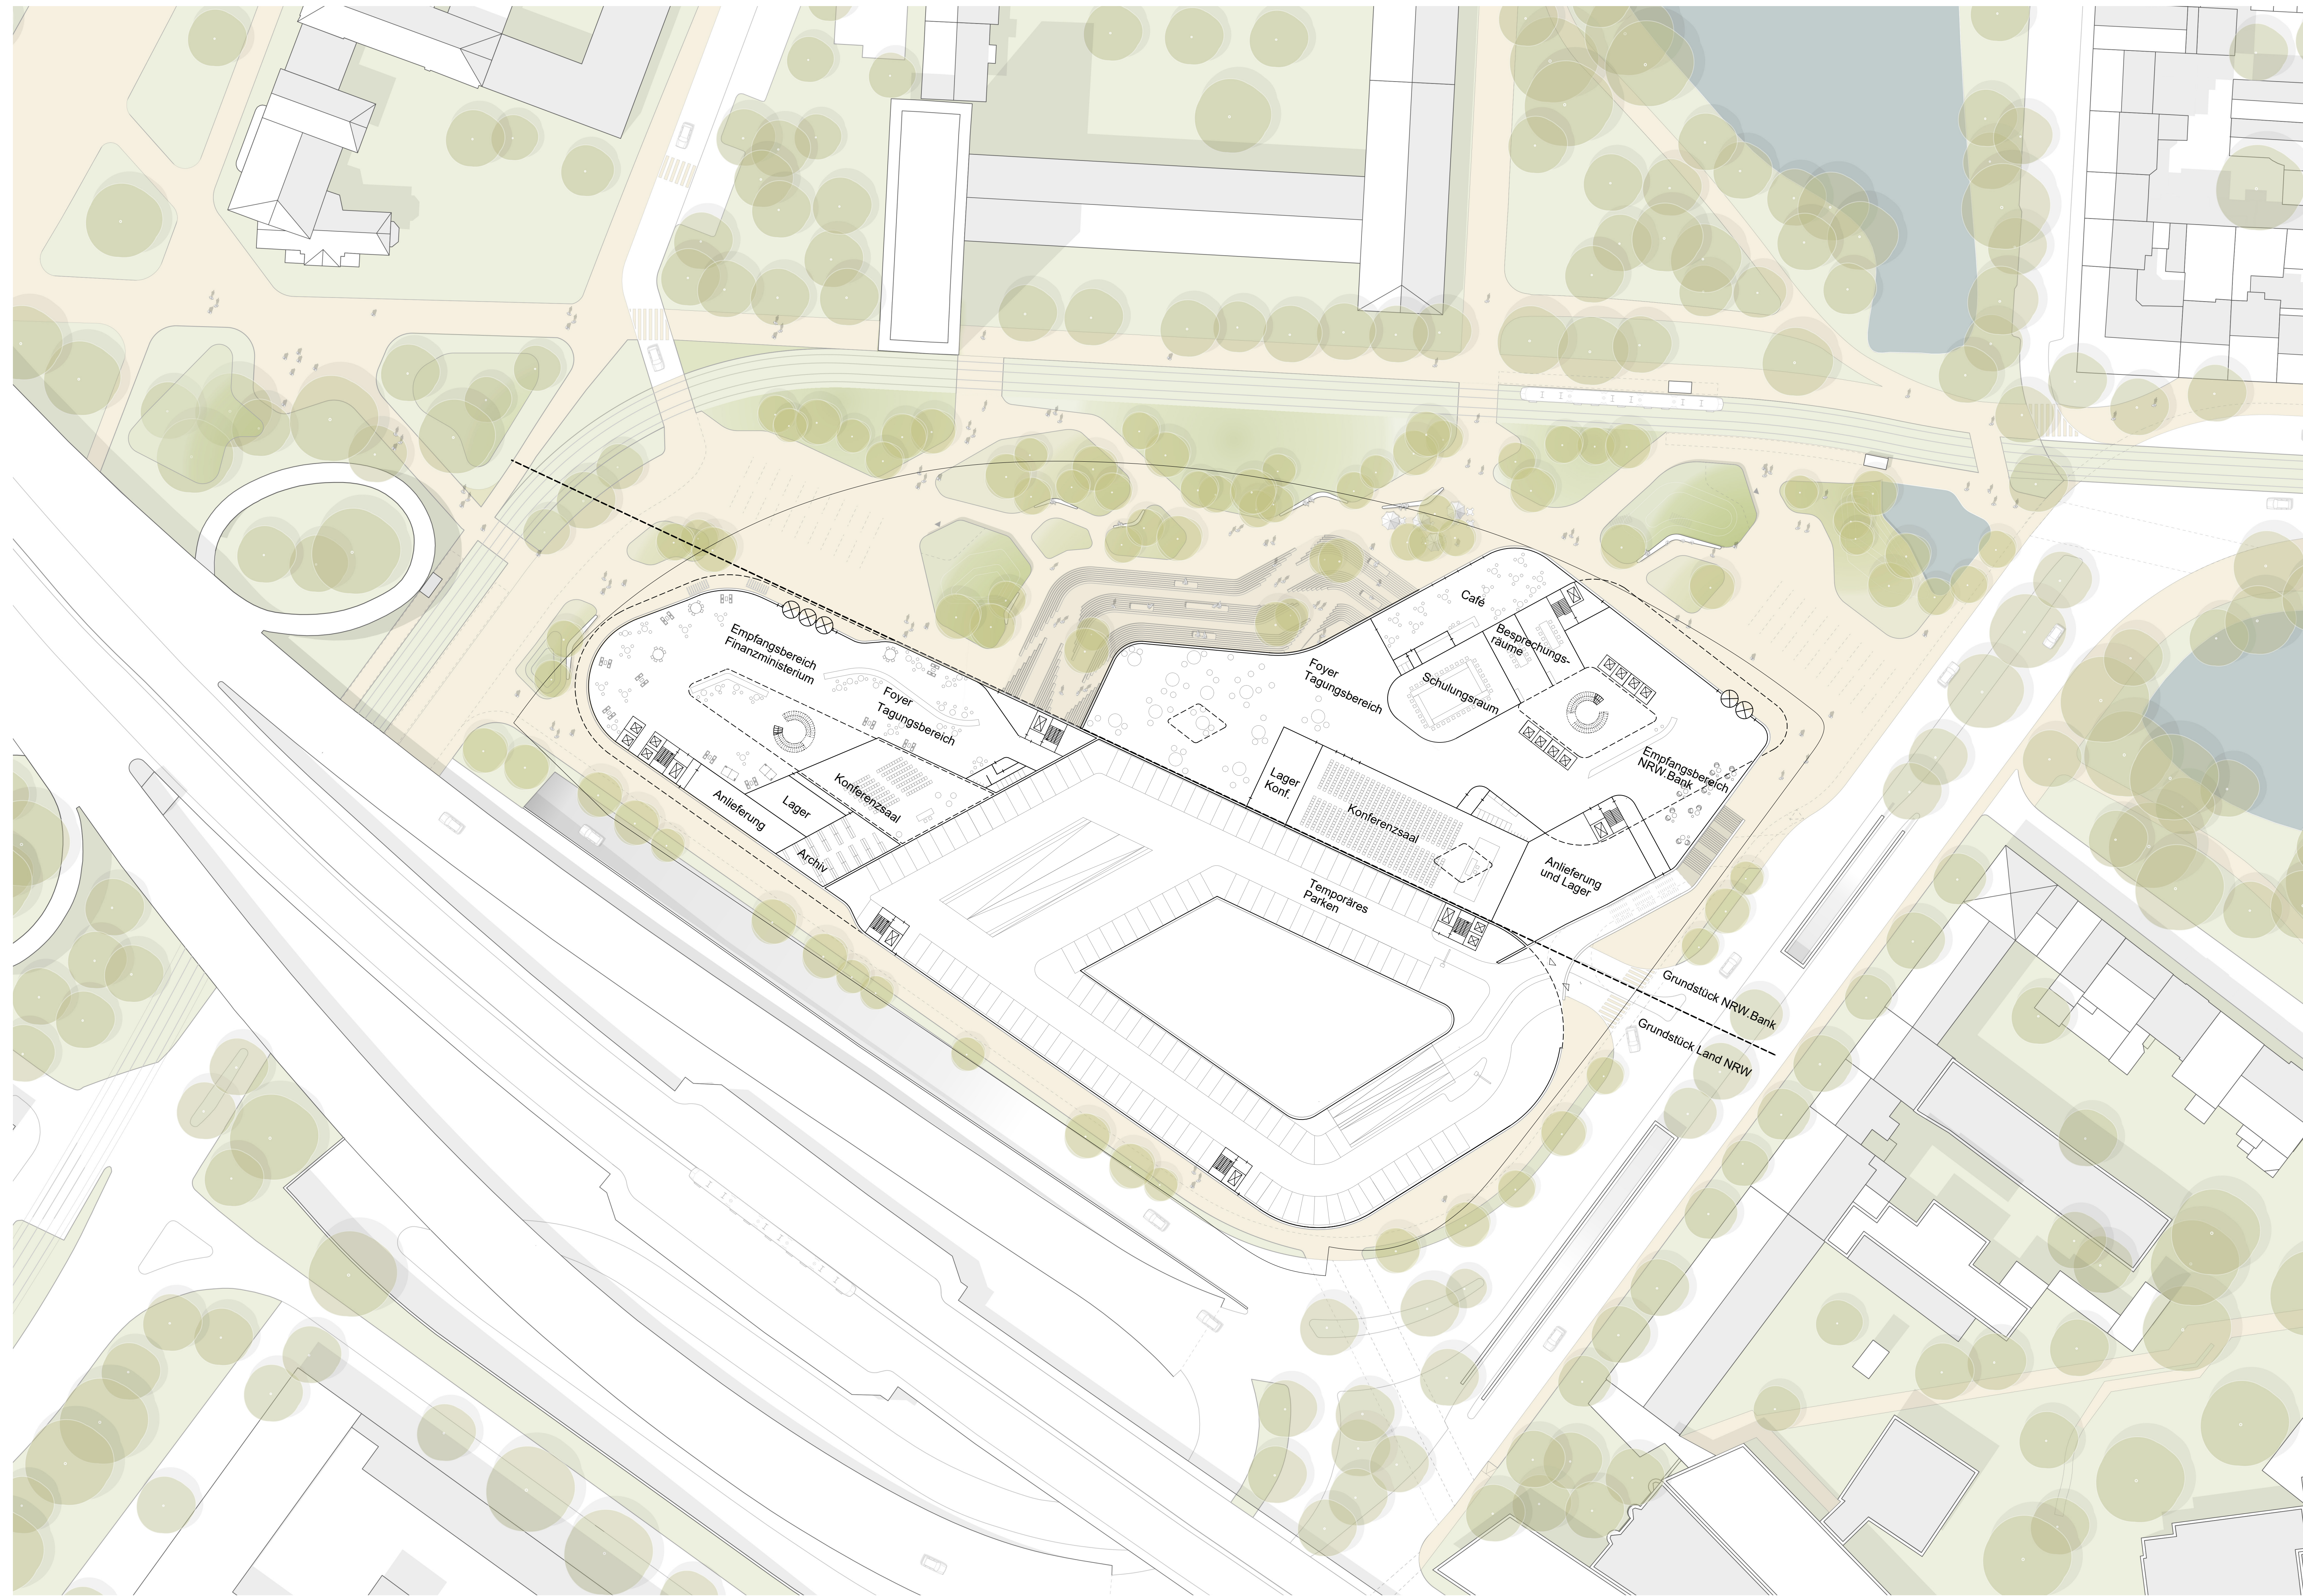

Systemgrundriss Sockelzonen M1:500 | Grundstücksteilung Bank: 8.887m² Ministerium: 10.835m²